

Prospetto nord

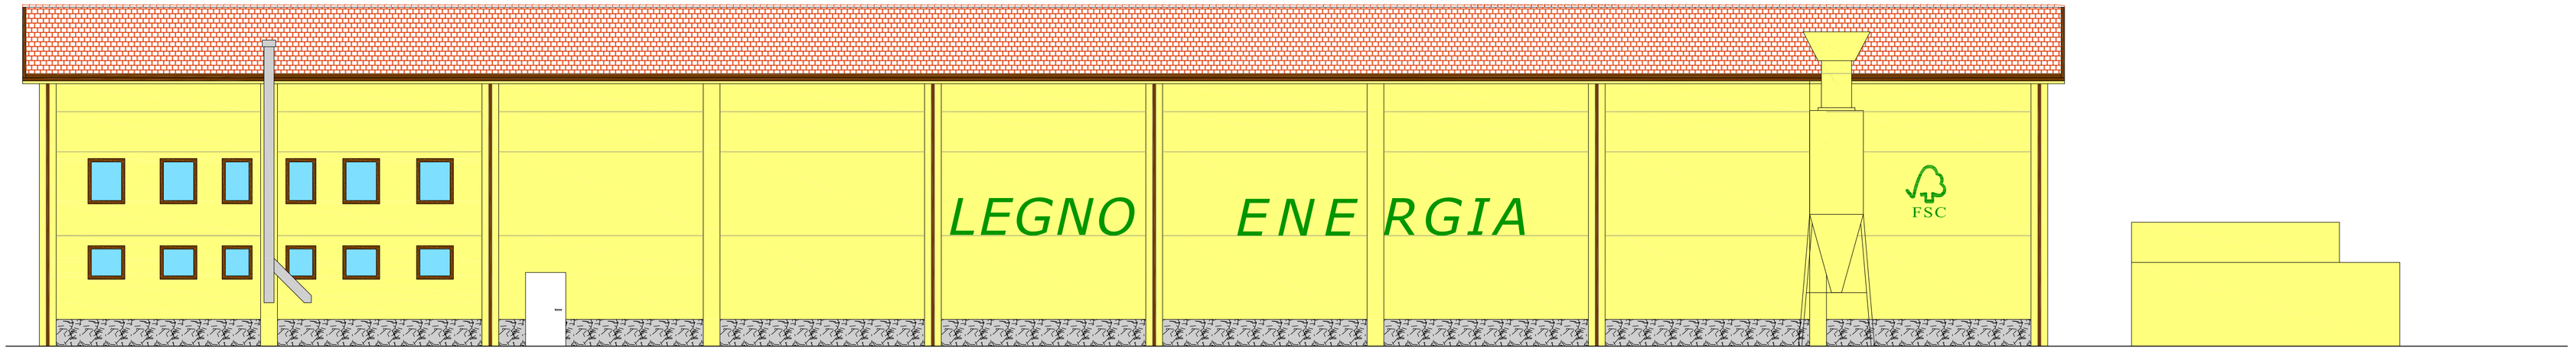


Prospetto ovest



Sezione A-A'

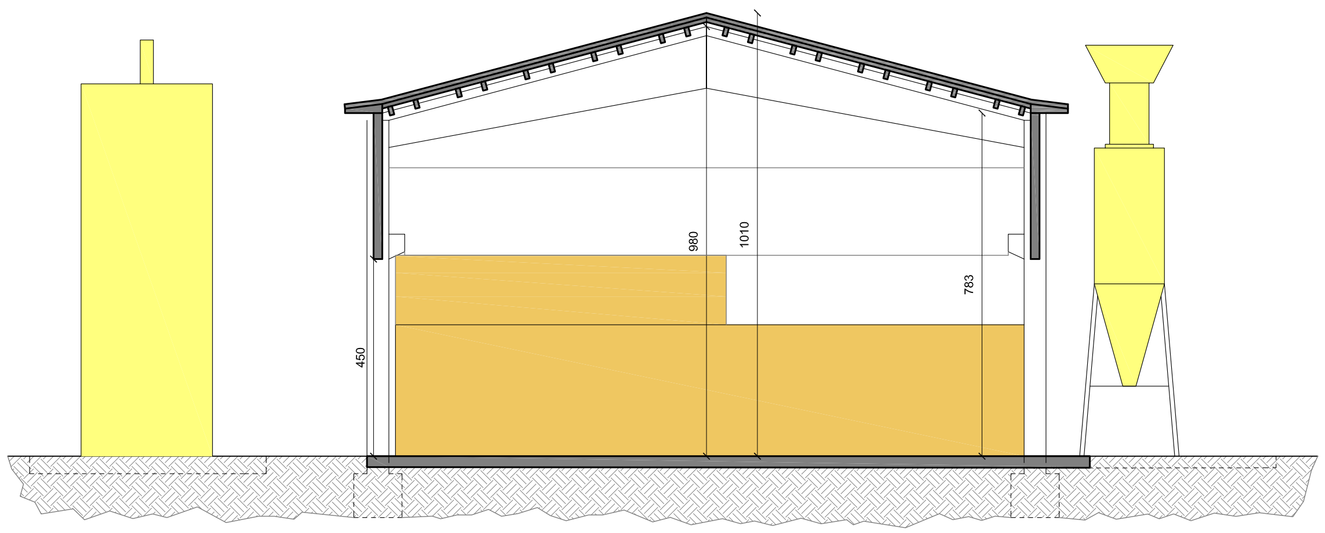

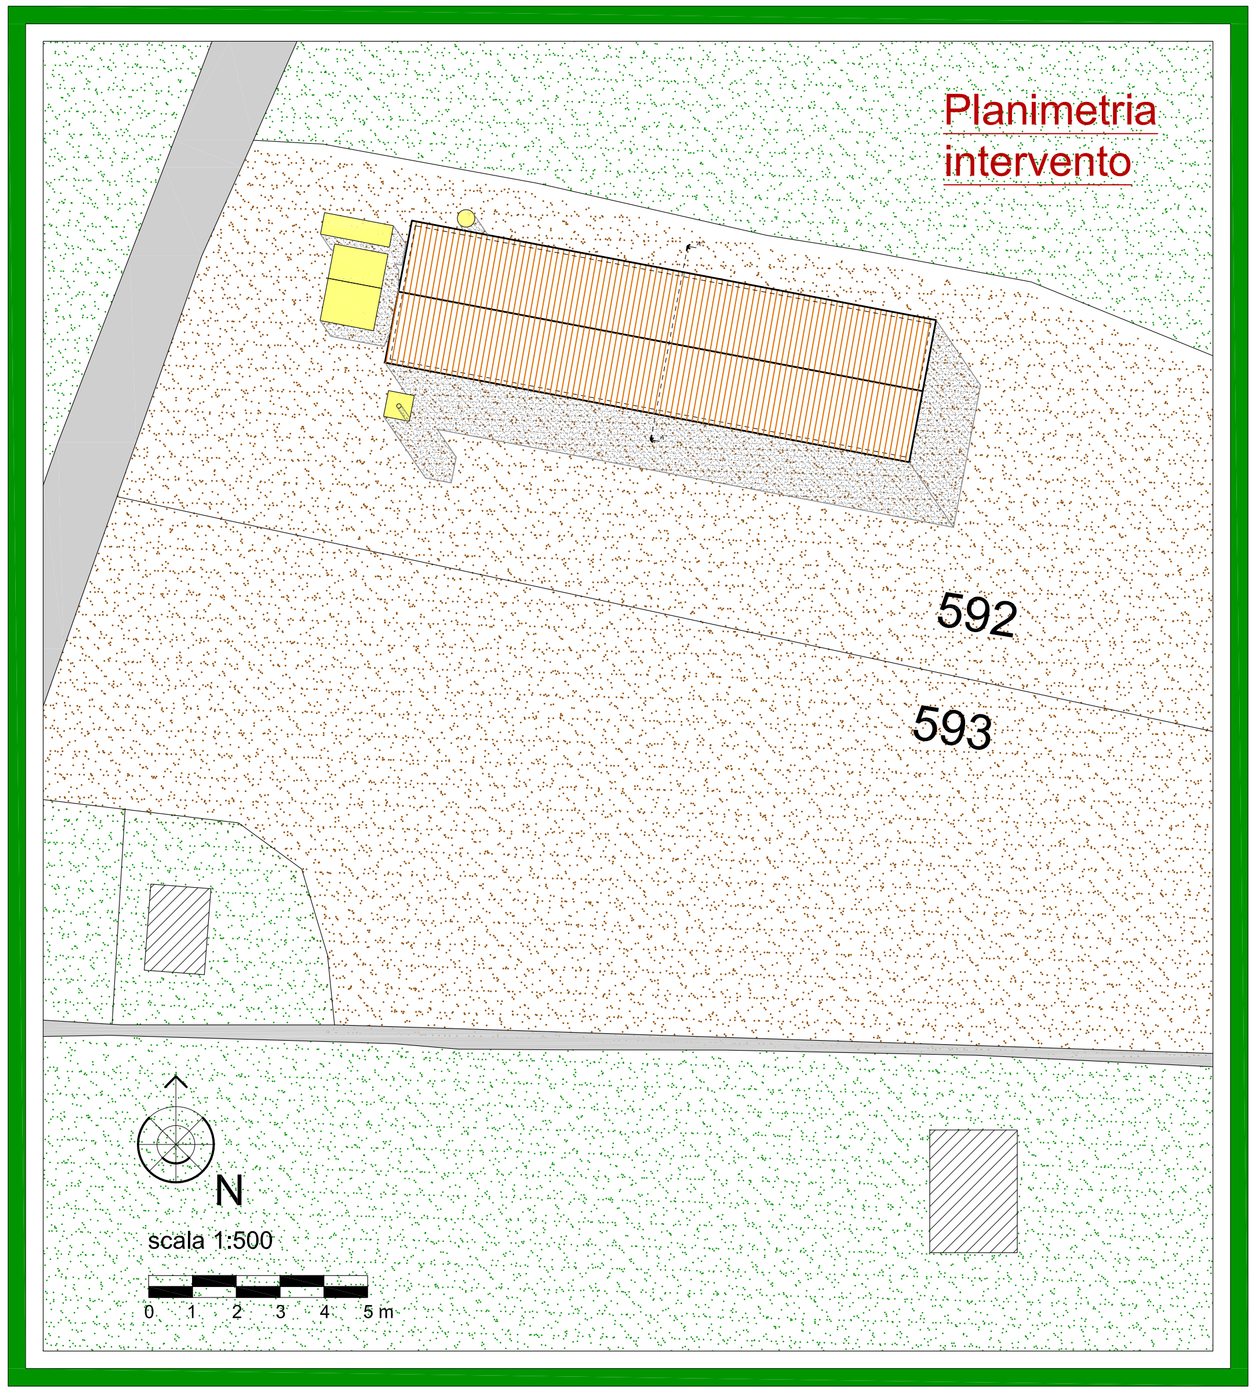

scala 1:100

0 1 2 3 4 5 m

COMUNE DI CALIZZANO
PROVINCIA DI SAVONA

Impianto di cogenerazione a biomassa
sito in Loc. Stagnacci - Calizzano (SV)

Committenti:

S-H Cogenerazioni srl

Nalca srl

Progettista:
Dott. Ing. Giovanni Canepa
iscrizione albo n°18057

DATA: 08 marzo 2010

PLANIMETRIA, PROSPETTI
e SEZIONE
PROGETTO
scala 1:500 - 1:100

TAV.
6