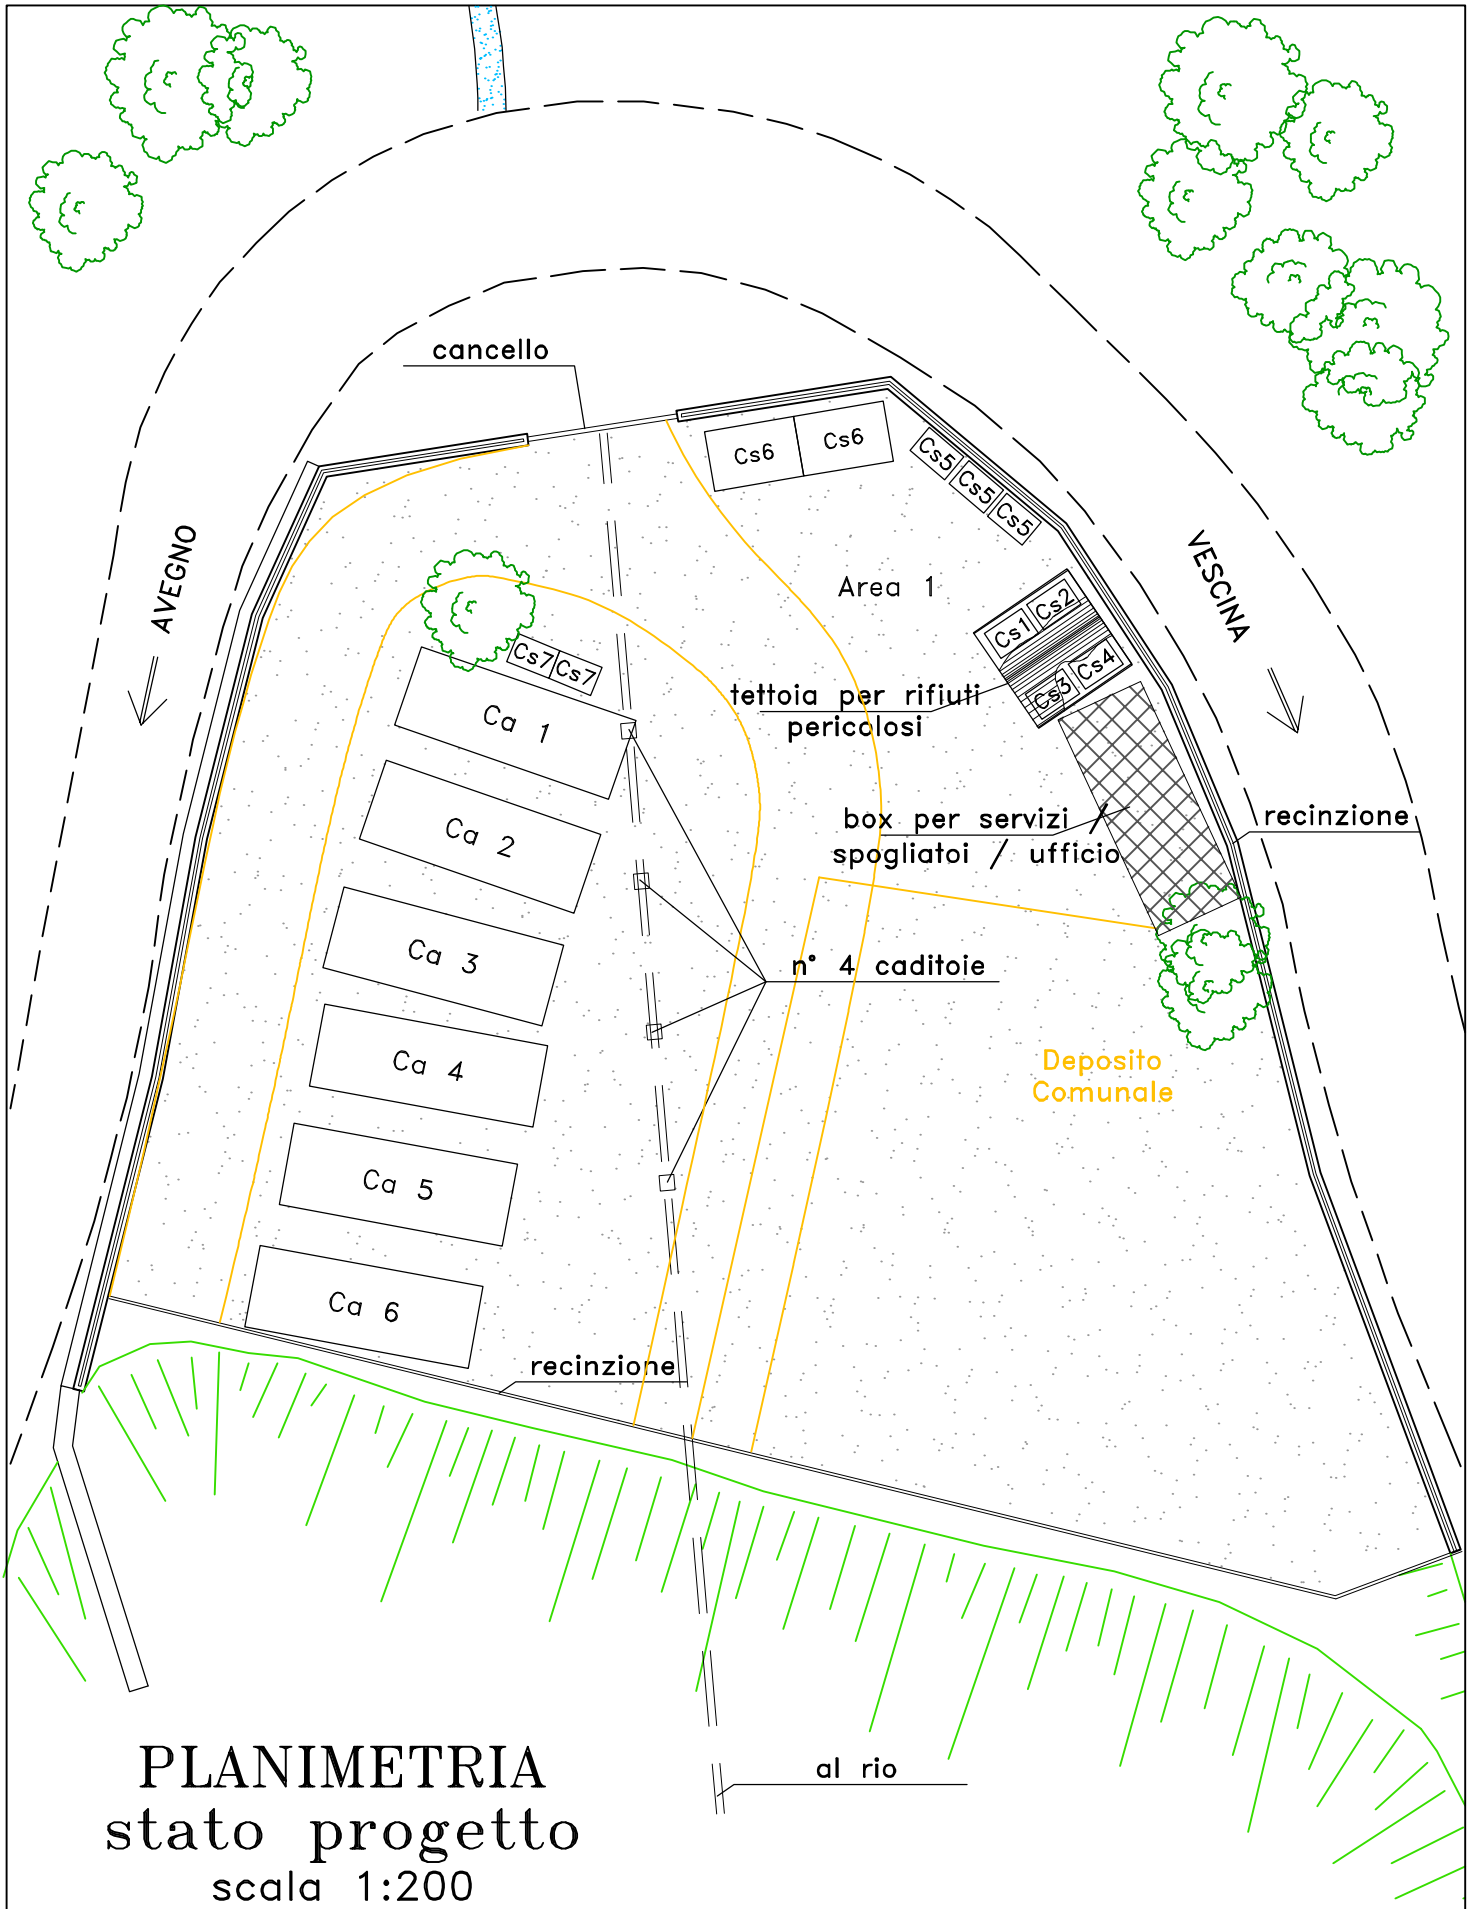


PLANIMETRIA
stato progetto
scala 1:200

STUDIO DI INGEGNERIA - ing. Daniel De Ferrari
16047 Moconesi via De Gasperi 17/4
tel. 328.096.95.22 - fax 0185.183.50.10
www.ingegneriambiente.eu - info@ingegneriambiente.eu