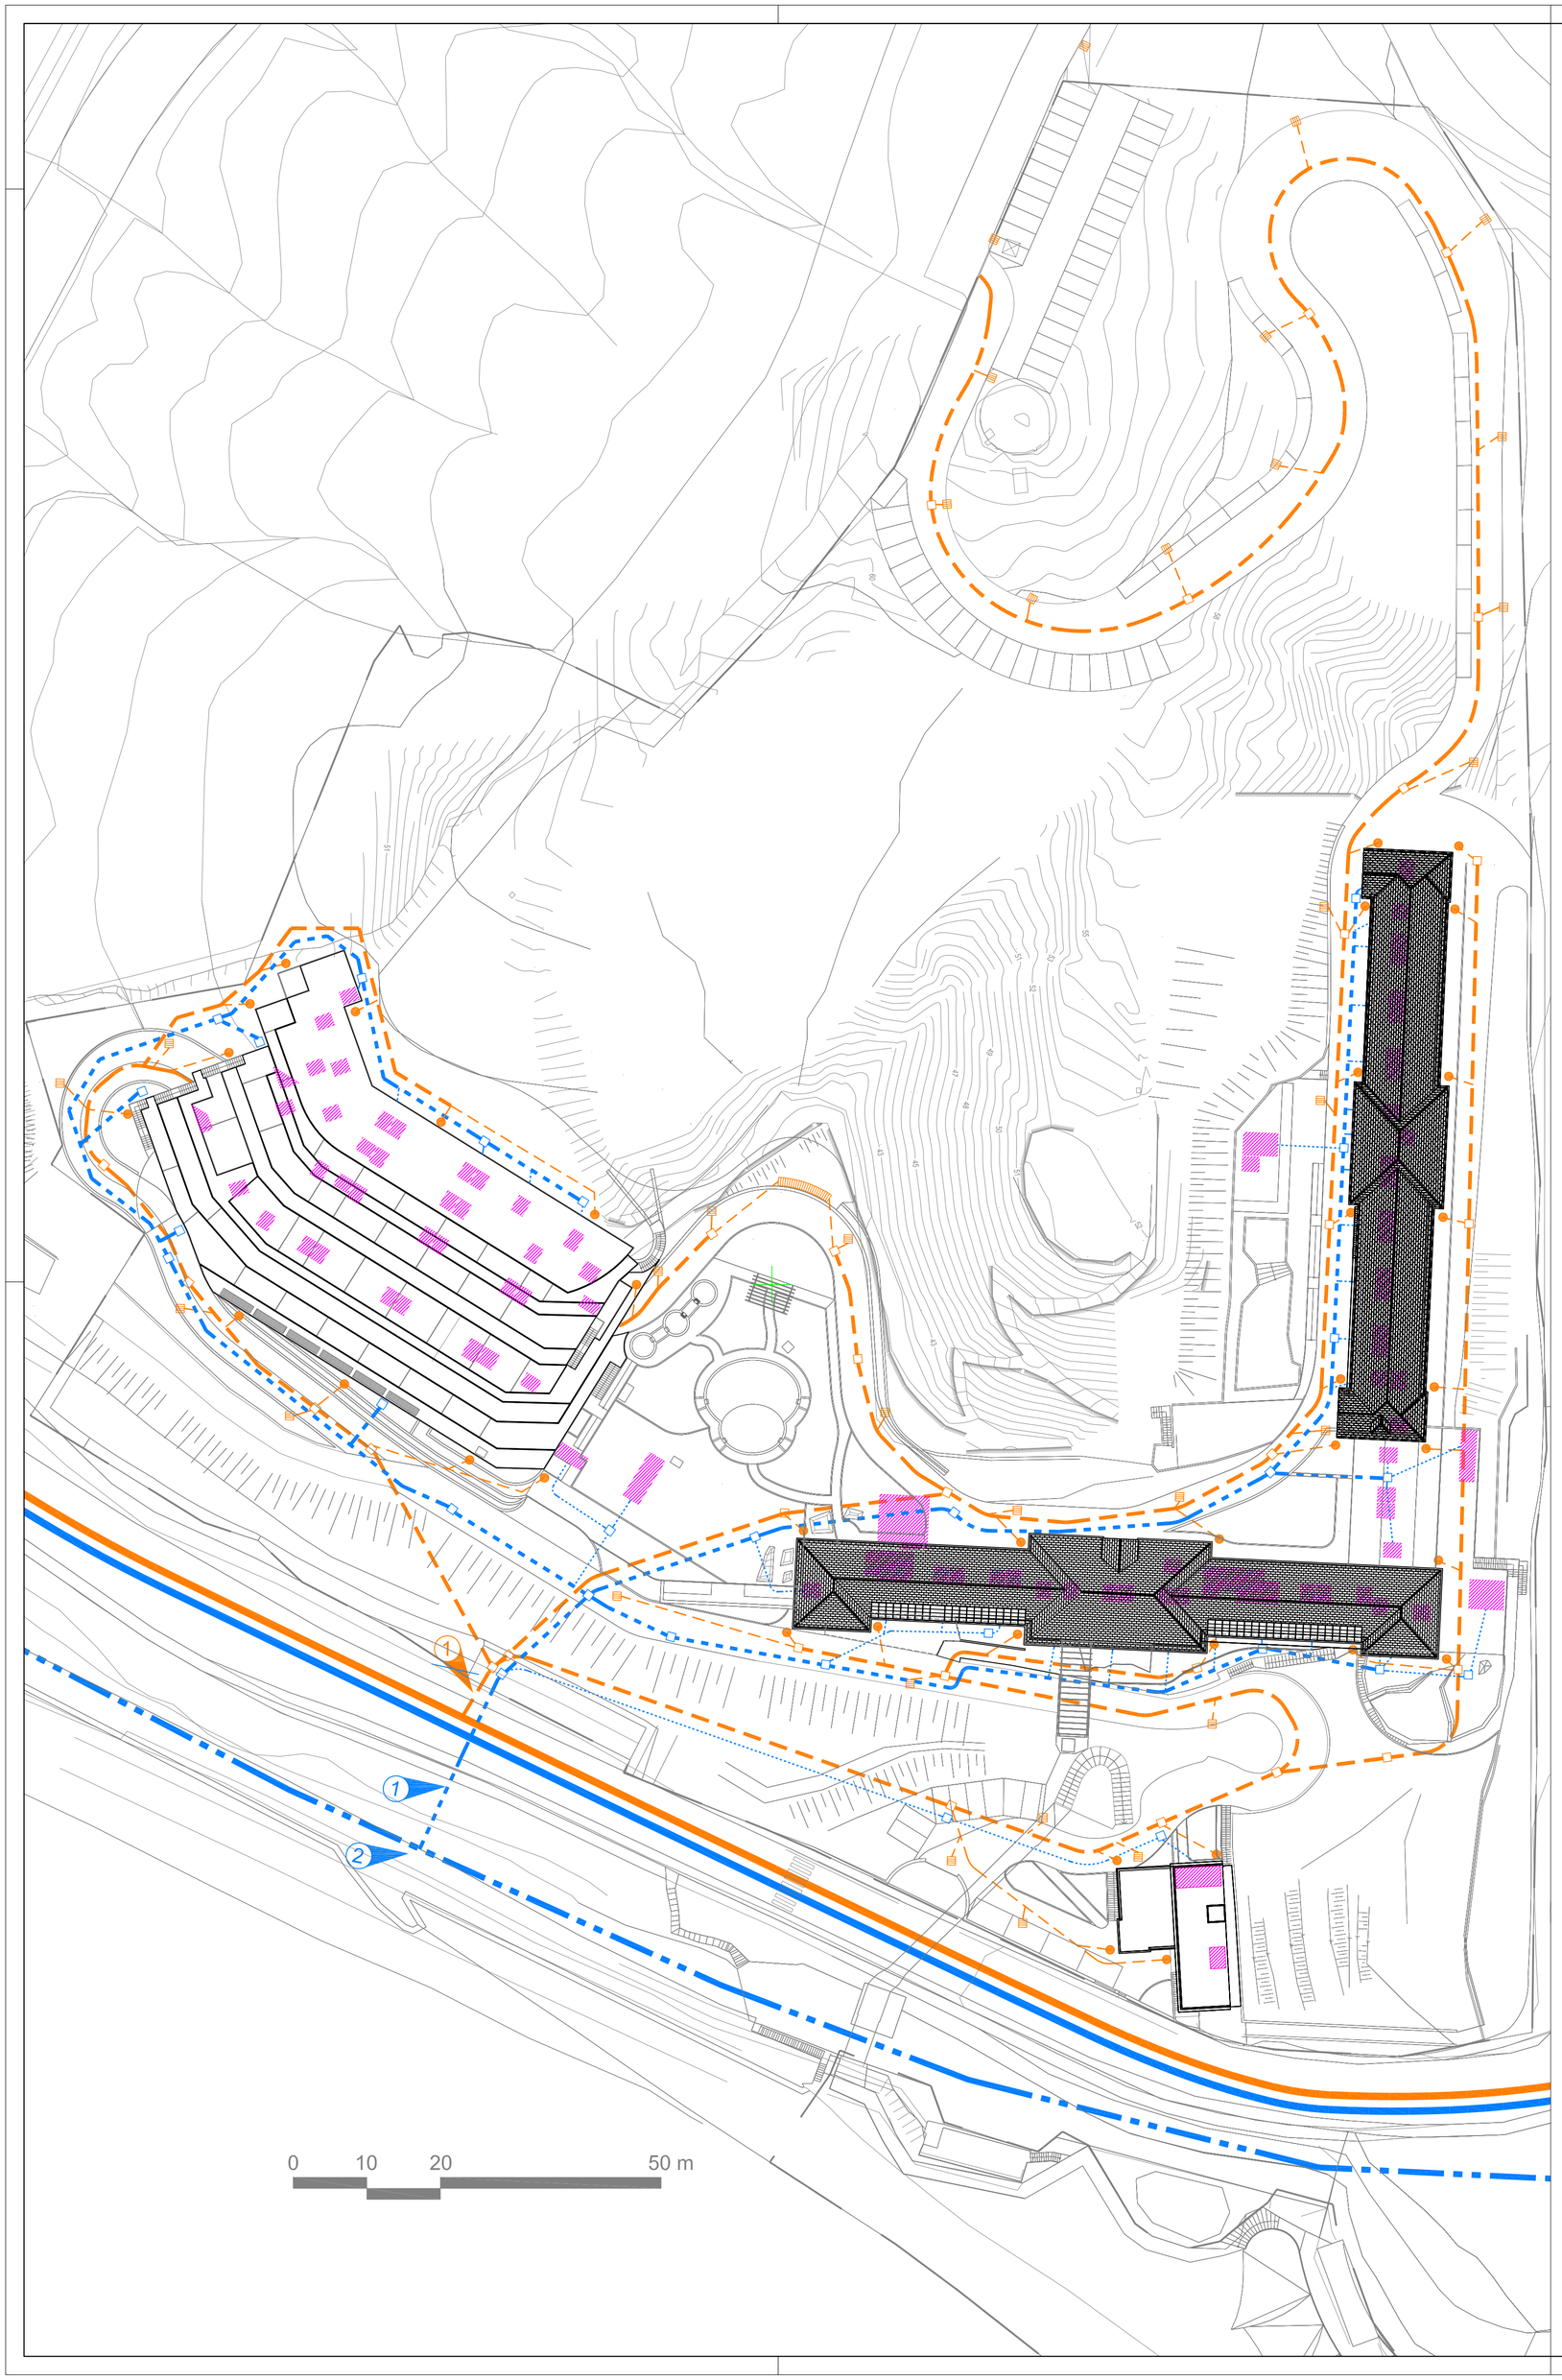


LEGENDA

- LINEA ACQUE METEORICHE COMUNALE
- LINEA ACQUE METEORICHE PRIMARIE
- LINEA ACQUE METEORICHE SECONDARIE
- POZZETTO ISPEZIONABILE ACQUE BIANCHE
- CADITOIA
- POZZETTO SIFONATO RACCOLTA PLUVIALI IN CLS
- ① ALLACCIO ALLA FOGNATURA ACQUE MEORICHE PUBBLICA ESISTENTE
- LINEA ACQUE NERE PROVINCIALI IN PRESSIONE
- LINEA ACQUE NERE COMUNALI
- LINEA ACQUE NERE PRINCIPALI
- LINEA ACQUE NERE SECONDARIE
- POZZETTO ISPEZIONABILE ACQUE NERE
- ① PASSAGGIO SOTTOSTRADA ESISTENTE
- ② ALLACCIO ALLA FOGNATURA COMUNALE ACQUE NERE ESISTENTE
- LOCALI ALLACCIATI ALLA FOGNATURA

PROGETTO:
COMUNE DI CELLE LIGURE (SV)
RISTRUTTURAZIONE EX COLONIE MILANESI

COMMITTENTE:
GHV S.p.A.
Via Forcellini 150
35128 PADOVA

TITOLO ELABORATO:
PLANIMETRIA FOGNATURE

Laut engineering

LAUT ENGINEERING S.R.L.
sedi operative:
viale Achille Papa 30 MILANO
via Sorio 120 PADOVA
telefono 02/36684650 – 049/2969400
telefax 02/45409876 – 049/2969400
sede legale: via San Crispino 106 PADOVA
E-Mail: laut@lautengineering.it

Rev.	Data	Descrizione	Red.	Ver.	App.
00	04/10	REDAZIONE PROGETTO PRELIMINARE	DP	CB	CB
01	12/10	REVISIONE PROGETTO DEFINITIVO	DP	CB	CB
02	.	.	.	.	.
03	.	.	.	.	.
04	.	.	.	.	.
05	.	.	.	.	.

ELABORATO
F01

SCALA
1:2000

DATA
DICEMBRE 2010

Redige | Verifica | Approva

codice S.352.PD
file 352PDf0101.dwg

PROGETTISTA:
Arch. Claudio Boscolo

A TERMINI DI LEGGE E' VIETATA LA RIPRODUZIONE E LA DIFFUSIONE SENZA L'AUTORIZZAZIONE DELLA LAUT ENGINEERING S.R.L.