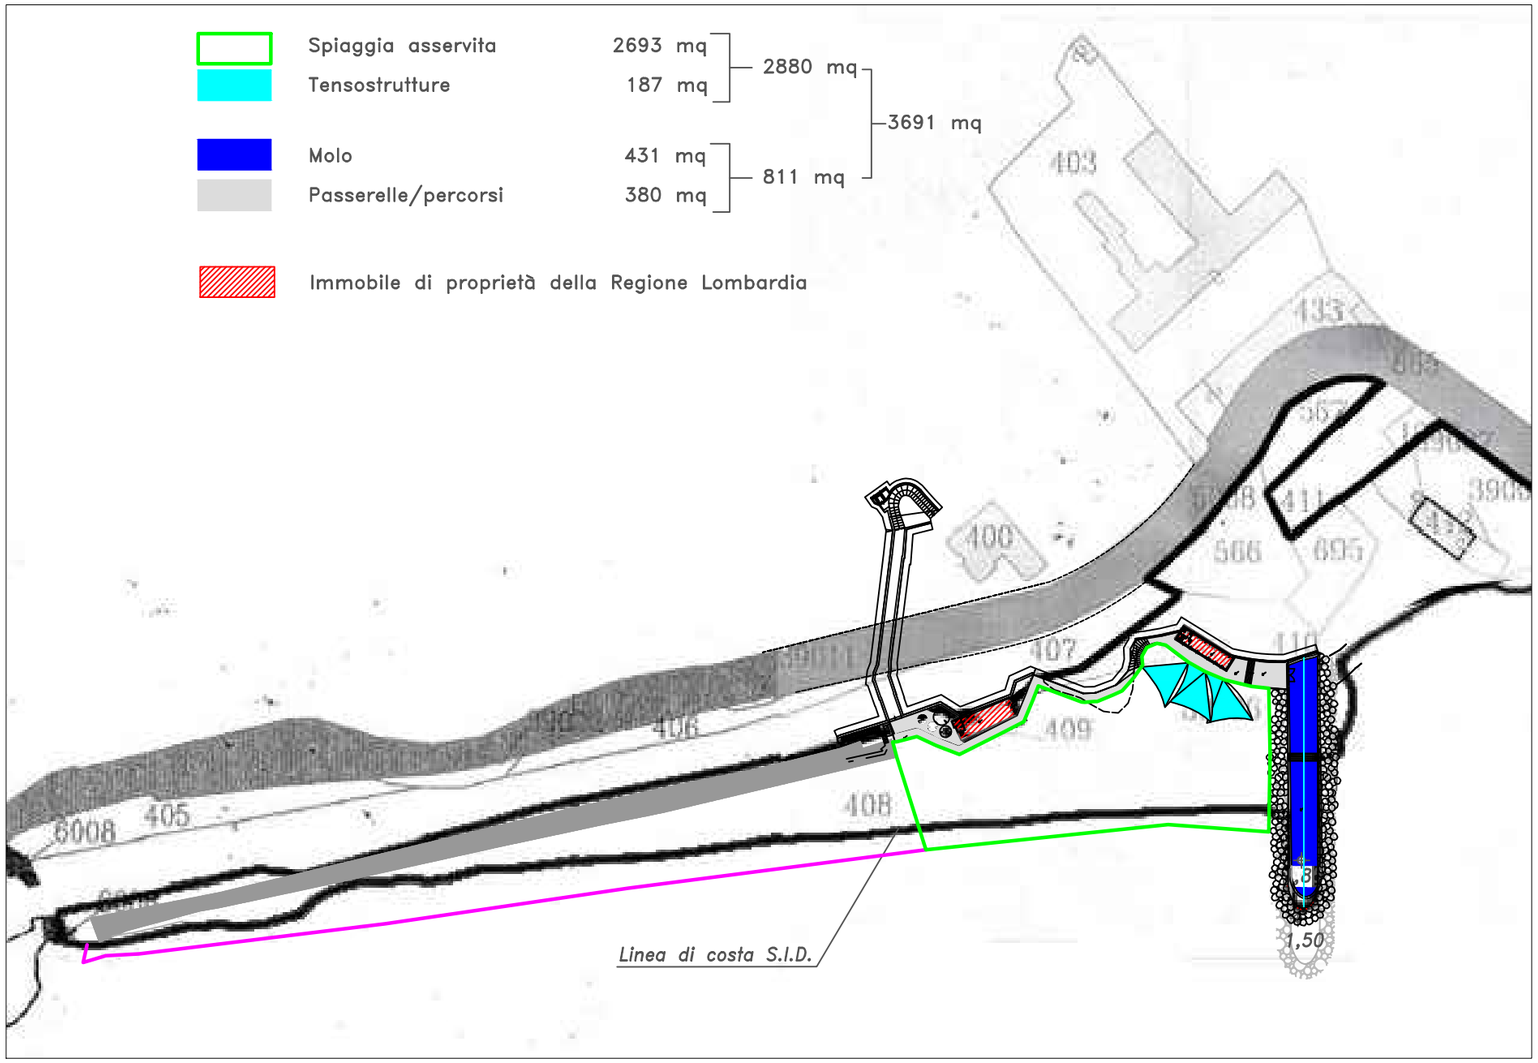


COMUNE DI CELLE LIGURE (SV)

PROGETTO PER LA SISTEMAZIONE
DELL'ARENILE E DEL PONTILE
DELL'AREA DEMANIALE
A SERVIZIO DEL COMPLESSO DELLA EX
"COLONIA MARINA"

PERMESSO DI COSTRUIRE - D.P.R. N. 380/01

Committente

REGIONE LOMBARDIA
Via Pirelli, 33
20100 Milano
C.F. 80050050154

Progetto:

Molfino & Longo-Studio di Ingegneria
Via Interiano, 3 16124 Genova
tel. 010584017 fax 0105764586
E-mail molfinoelongo@genovaprogetti.it
Ing. Agostino Molfino - Ing. Elio Longo

A TENNINE DI LEGGE E' RIGOROSAMENTE VIETATO RIPRODURRE O COMUNICARE A TERZI IL CONTENUTO DEL PRESENTE ELABORATO ©

Oggetto: *PLANIMETRIA DI PROGETTO CON SOVRAPPOSIZIONE CARTA SID ED OCCUPAZIONI DEMANIALI*

Tavola: 07

Scala: VARIE

Data: Marzo 2011