CREATO CON LA VERSIONE DIDATTICA DI ARCHIPRODOTTO AUTODESK

Studio associato PROVASI & MARTIN
ARCHITETTURA DEL PAESAGGIO


PROGETTO DEFINITIVO

Progetto: ex Colonie Milanesi - Colle Ligure (SV)
Committente:
00.LL.:

t a v o l a
2
d e f i n i t i v o

ANALISI PAESAGGISTICA

Scala: 1:500

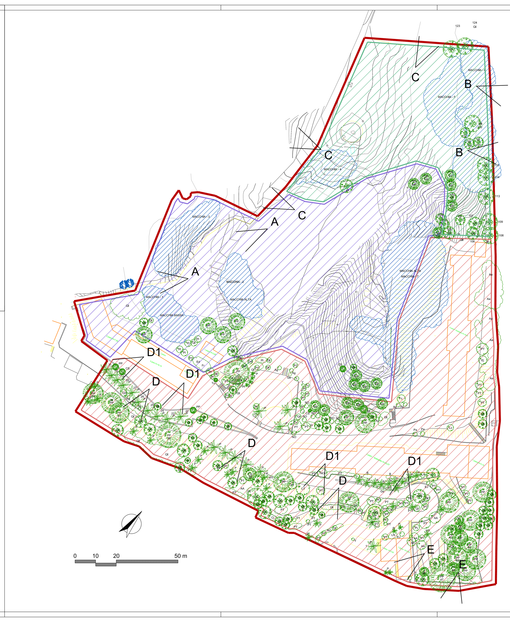

LEGENDA AREE PAESAGGISTICHE

AREE DI PAESAGGIO ORNAMENTALE-TURISTICO, INTEGRAZIONE ALL'AREE ESISTENTE CON USO DI VEGETAZIONE ANCHE ESOTICA TIPICA DEGLI INSEDIAMENTI ALBERGHIERI DI ALTA FASCIA

AREE DI MACCHIA MEDITERRANEA E/O PINETA FORESTALE PLUSVALENERALE SUBNVAZIONE SECCO, INVALZAMENTO CHIOMA, INTRODUZIONE DI GIOVANI PIANTE AUTOCTONE E IN PARTICOLARE QUERCUS SUBER.

AREE DI MACCHIA MEDITERRANEA E/O PINETA FORESTALE INTERESSATA DALLA NUOVA STRADA. INTERVENTI CONSOLIDAMENTO DELLE NUOVE SCARPATE CON VEGETAZIONE AUTOCTONA E IN PARTICOLARE QUERCUS SUBER

LEGENDA VEDUTE PAESAGGISTICHE

A AREE DI VISTA PAESAGGISTICA SUL GOLFO
B AREE DI VISTA SUL PAESAGGIO TERRAZZATO
C PUNTI DI VISTA SU INTERVENTI URBANISTICI DA NASCONDERE -ATTUTIRE L'IMPATTO VISIVO
D PUNTI DI VISTA SUL MARE
D1 PUNTI DI VISTA SUL MARE DAGLI EDIFICI
E VISTE SUL PAESAGGIO DA VALORIZZARE