


PADIGLIONE BASLINI

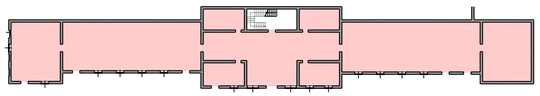


PIANO SEMINTERRATO Sr 790.81 mq

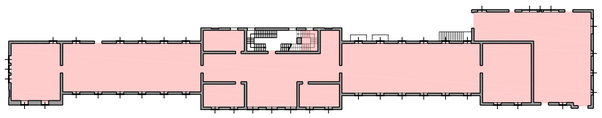


PIANO TERRA Sr 979.28 mq

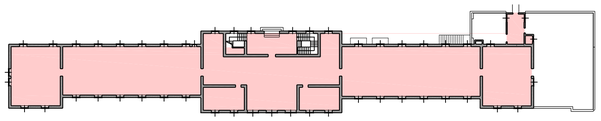


PIANO PRIMO Sr 812.27 mq

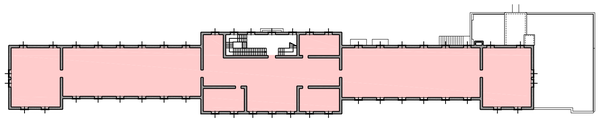

PIANO SECONDO Sr 774.86 mq

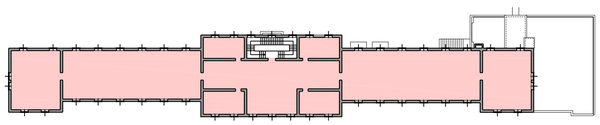


PIANO TERZO Sr 786.70 mq

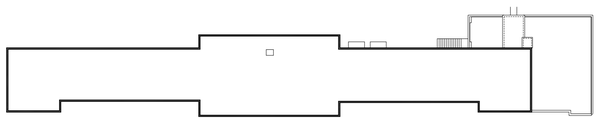


SOTTOTETTO Sup. 855 mq


SECONDO PADIGLIONE

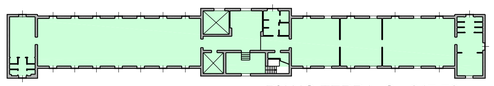


PIANO TERRA Sr 647.73 mq

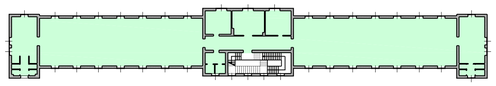


PIANO PRIMO Sr 620.21 mq

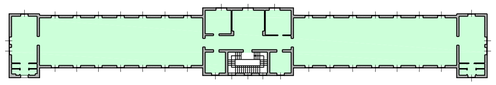

PIANO SECONDO Sr 633.47 mq

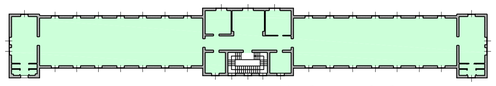


PIANO TERZO Sr 633.47 mq

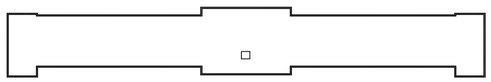


SOTTOTETTO Sup. 693 mq

EDIFICIO mapp. 400

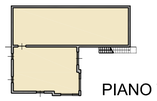


PIANO TERRA Sr 196.89 mq

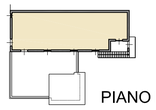


PIANO PRIMO Sr 110.83 mq


PADIGLIONE SESSA

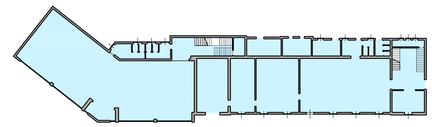


PIANO TERRA Sr 770.25 mq

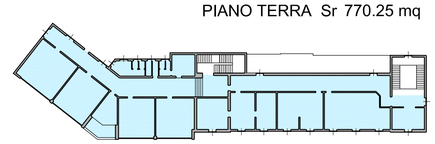


PIANO PRIMO Sr 648.22 mq

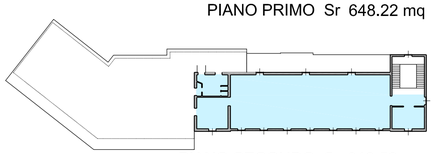

PIANO SECONDO Sr 312.52 mq

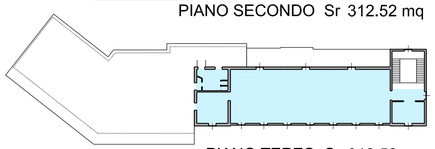


PIANO TERZO Sr 312.52 mq

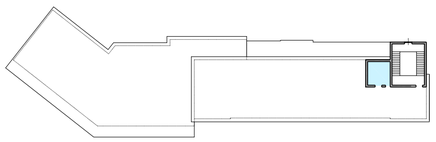

PIANO TORRETTA Sr 14.32 mq


ALTRI FABBRICATI

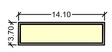

FABBRICATO
mappale 410 Sr 41.76 mq



FABBRICATO
mappale 409 Sr 5.47 mq

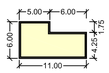

FABBRICATO
mappale 395 Sr 48.76 mq



FABBRICATO ADIACENTE
AL SEC. PADIGLIONE Sr 32.25 mq

STATO ATTUALE
Calcolo Superficie di riferimento (Sr) TOTALE Sr 9172.59 mq

PUC CELLE
ART. 3 - DEFINIZIONI DEI PARAMETRI URBANISTICI E EDILIZI

Sr = Superficie di riferimento. È costituita dalla superficie di solaio misurata al filo interno dei muri perimetrali, comprensiva dei divisori interni, delle verande e delle logge chiuse su tre lati e con esclusione dei corpi scale, ascensori, superfici e volumi tecnici, parcheggi di pertinenza e loro rampe di accesso, cantine interamente interrate e cabine elettriche.

Edificio mapp. 400	Sr 307.72 mq
Padiglione Baslini (mapp. 398)	Sr 4143.91 mq
Secondo Padiglione (mapp. 391)	Sr 2534.88 mq
Padiglione Sessa (mapp. 394-395)	Sr 2057.84 mq
Altri fabbricati	Sr 128.24 mq

Comune di Celle Ligure

PERMESSO DI COSTRUIRE

Ristrutturazione

ex colonia milanese - Celle Ligure

Complesso turistico ricettivo: albergo - R.T.A.

> proponenti:	G.H.V. s.p.a. via forcellini, 150 - 35128 Padova	
> rilievo:	Geom. Tomaso Cerruti Presso SISMA s.r.l. - via castellani, 22 - 17043 carcare (SV)	
> oggetto tavola:	STATO ATTUALE Calcolo superficie di riferimento	
> scala: 1/500	> data: marzo 2010	> tav: 8
> aggiornam.:		

A termine di legge è rigorosamente vietato riprodurre o comunicare a terzi il contenuto del presente elaborato ©