

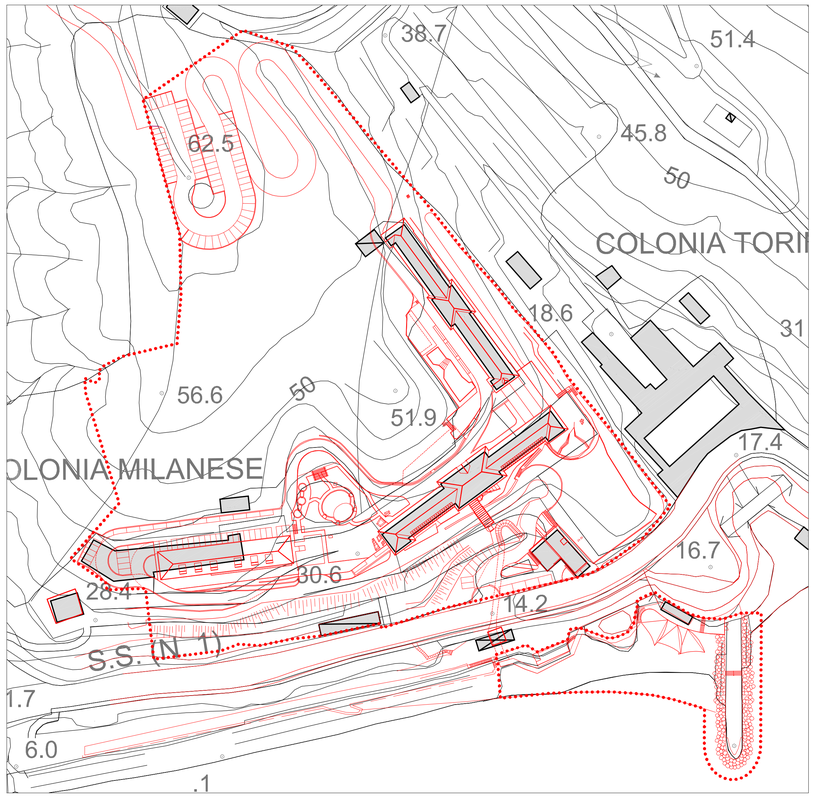


Sovrapposizione del Progetto con la Carta Tecnica Regionale - scala 1:1000

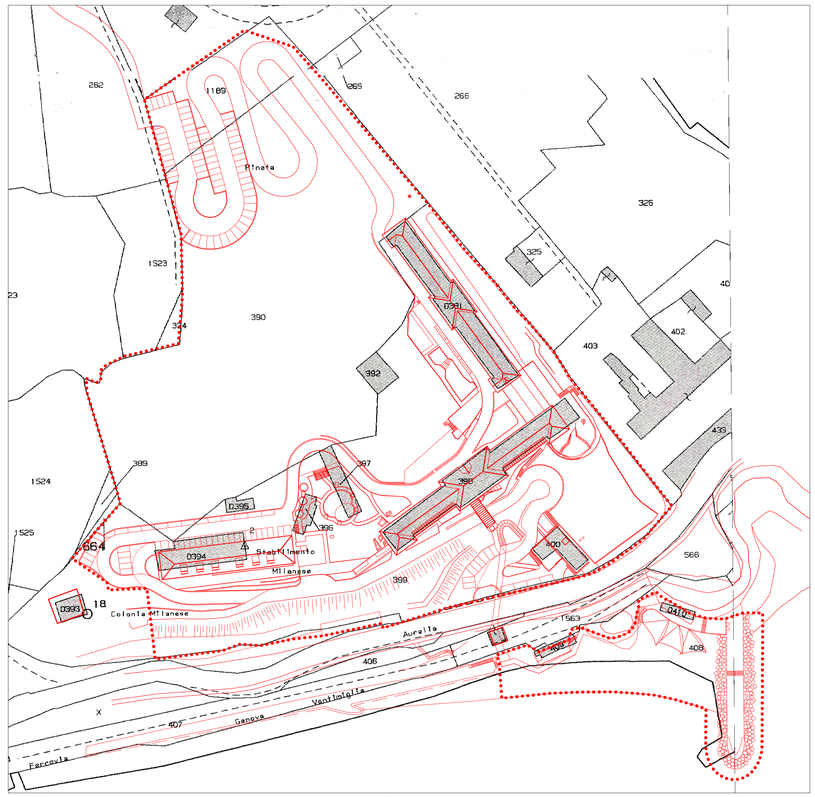


COMUNE DI CELLE LIGURE, foglio n 6

Sovrapposizione del Progetto con la Carta Tecnica Catastale - scala 1:1000

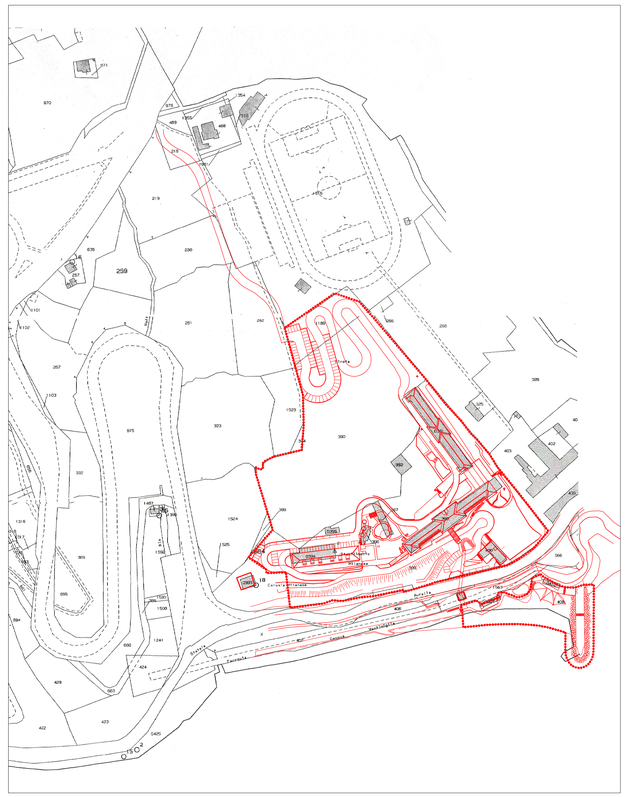

COMUNE DI CELLE LIGURE, foglio n 6

Sovrapposizione del Progetto con la Carta Tecnica Catastale - scala 1:2000

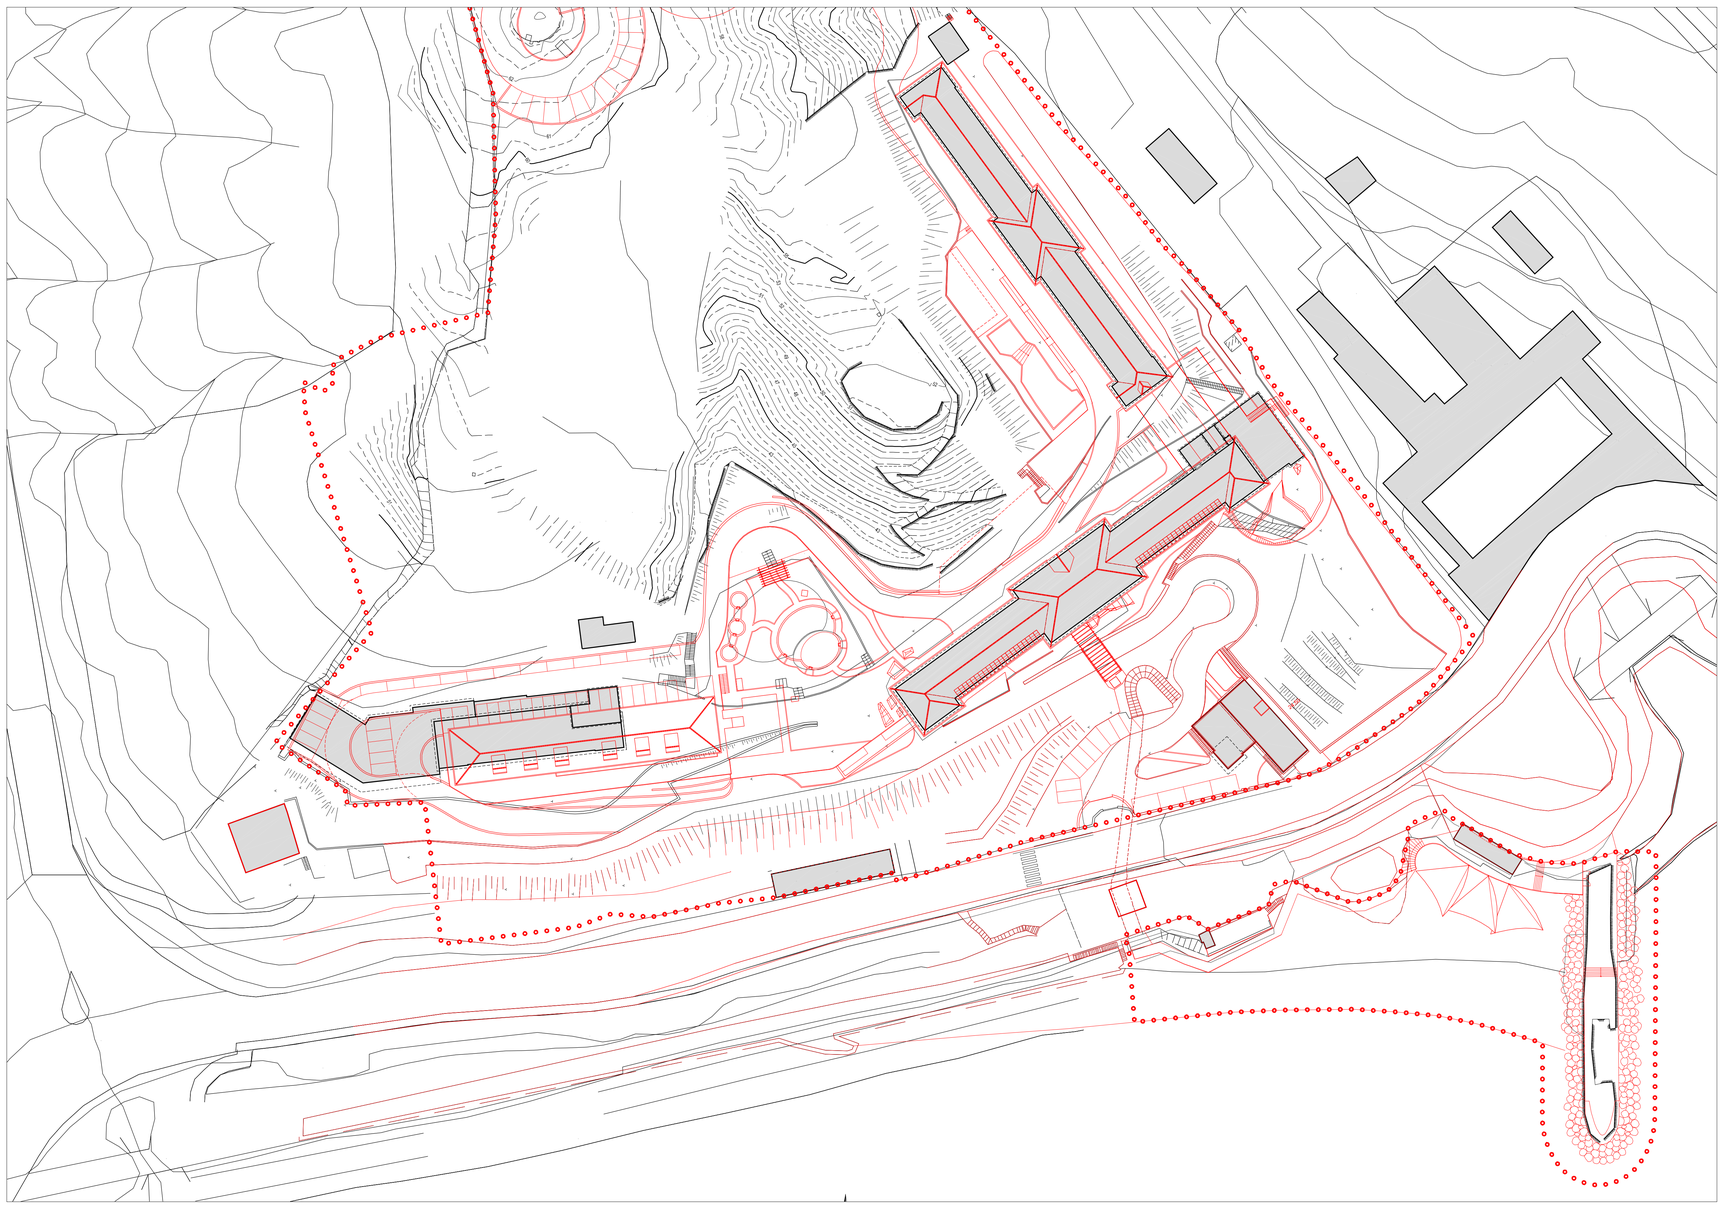

Sovrapposizione del Progetto con la Planimetria Generale di Rilievo - scala 1:500

LEGENDA

Progetto

Perimetro area di intervento

Comune di Celle Ligure

PERMESSO DI COSTRUIRE

Ristrutturazione

ex colonia milanese - Celle Ligure

Complesso turistico ricettivo: albergo - R.T.A.

> proponenti:	G.H.V. s.p.a. via forcellini, 150 - 35128 Padova	
> rilievo:	Geom. Tomaso Cerruti Presso SISMA s.r.l. - via castellani, 22 - 17043 carcare (SV)	
> oggetto tavola:	STATO ATTUALE Sovrapposizione planimetria catastale, CTR e rilievo con progetto	
> scala: varie	> data: marzo 2010	> tav: 9
> aggiornam.:		

A termine di legge è rigorosamente vietato riprodurre o comunicare a terzi il contenuto del presente elaborato ©