


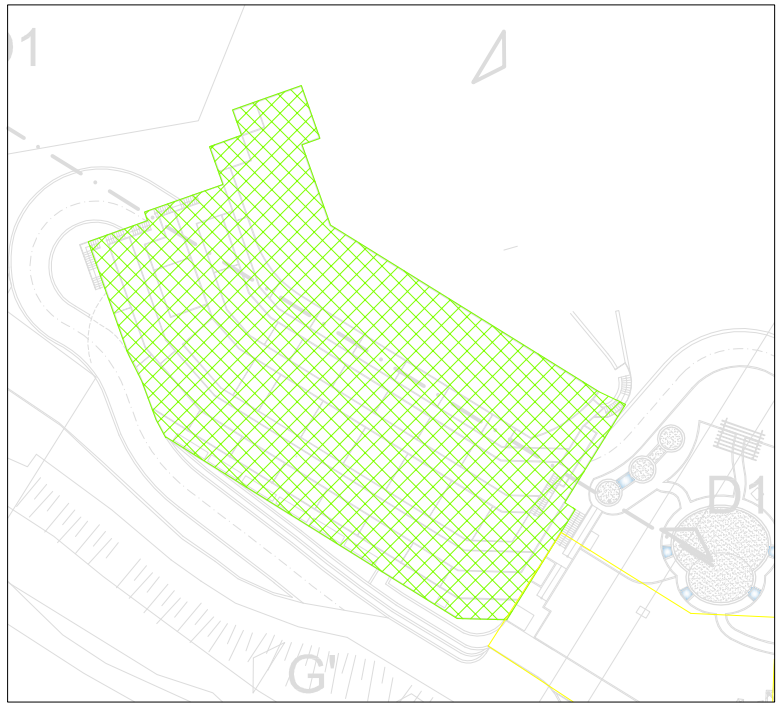


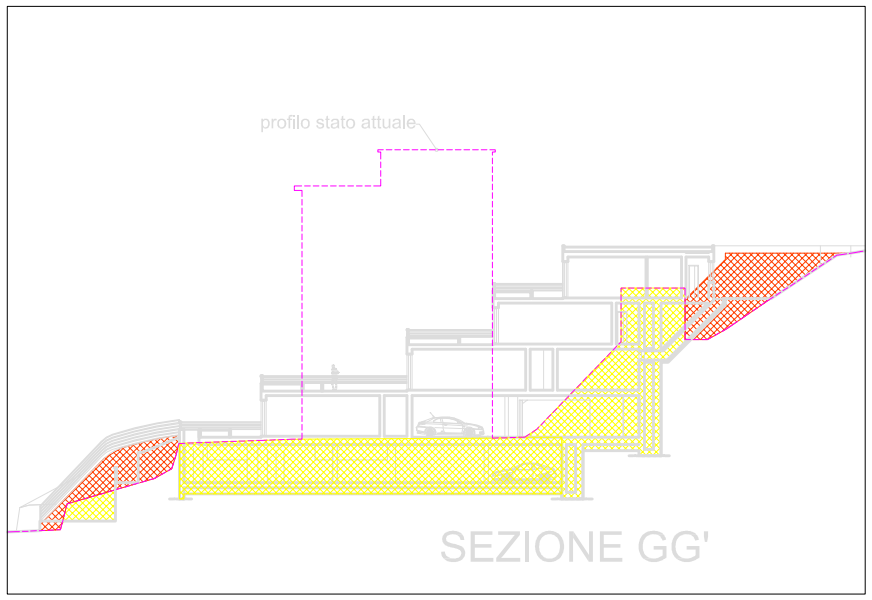


scavo: mt. 70 * mq. 160= mc. 11200
rinterro: mt. 70 * mq. 47= mc. 3290

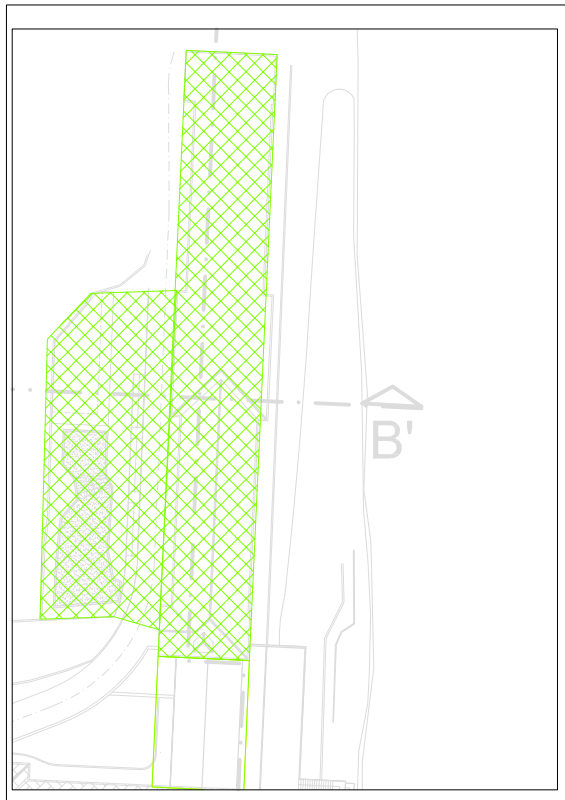

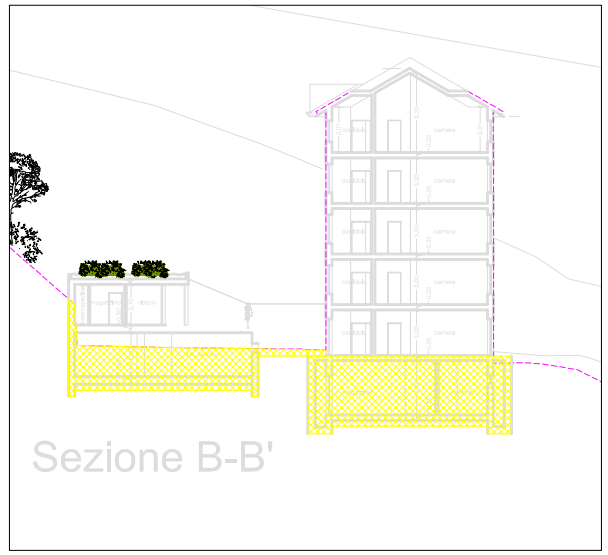



scavo mt. 45 * mq. 40= mc. 1800
scavo mt. 100 * mq. 65= mc. 6500



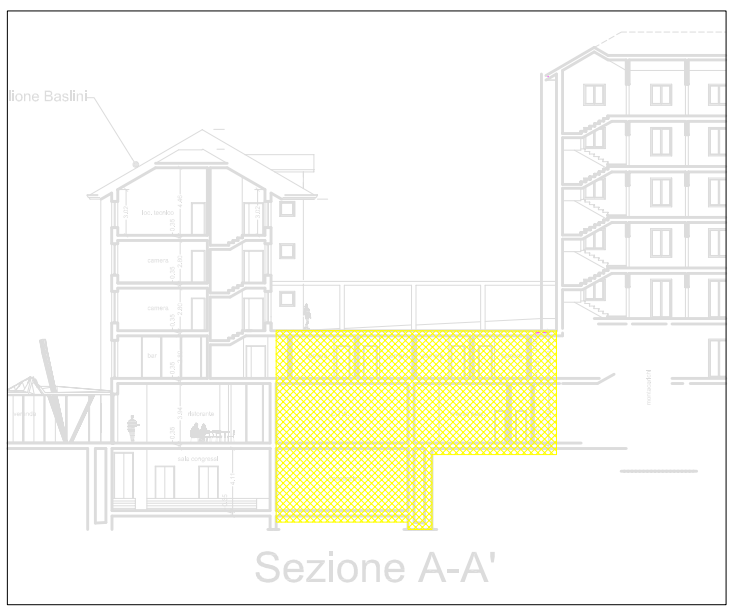

scavo mt. 20 * mq. 200= mc. 4000

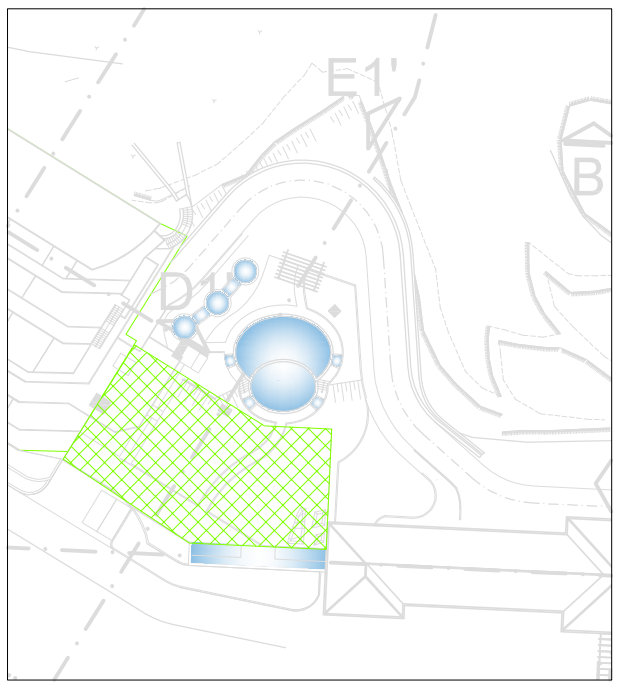

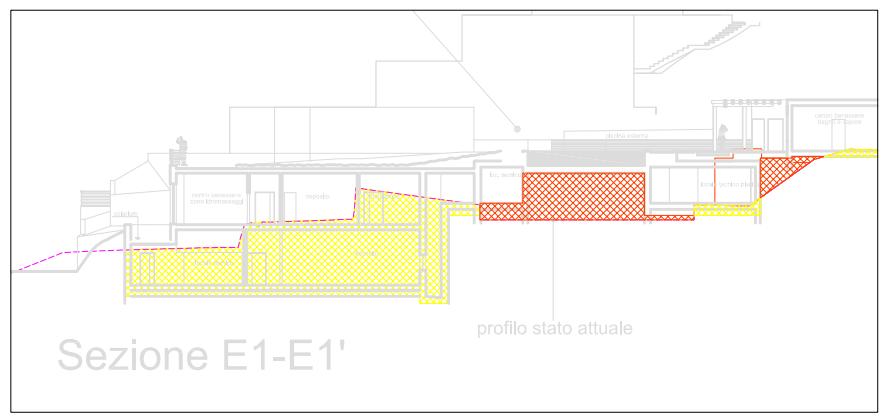

scavo: mt. 33 * mq. 115= mc. 3795
rinterro: mt. 33 * mq. 35= mc. 1155

area di movimentazione terra

reinterro

scavo

profilo stato attuale di rilievo

Tavola 1
Calcolo Volumi

Scala 1:500