
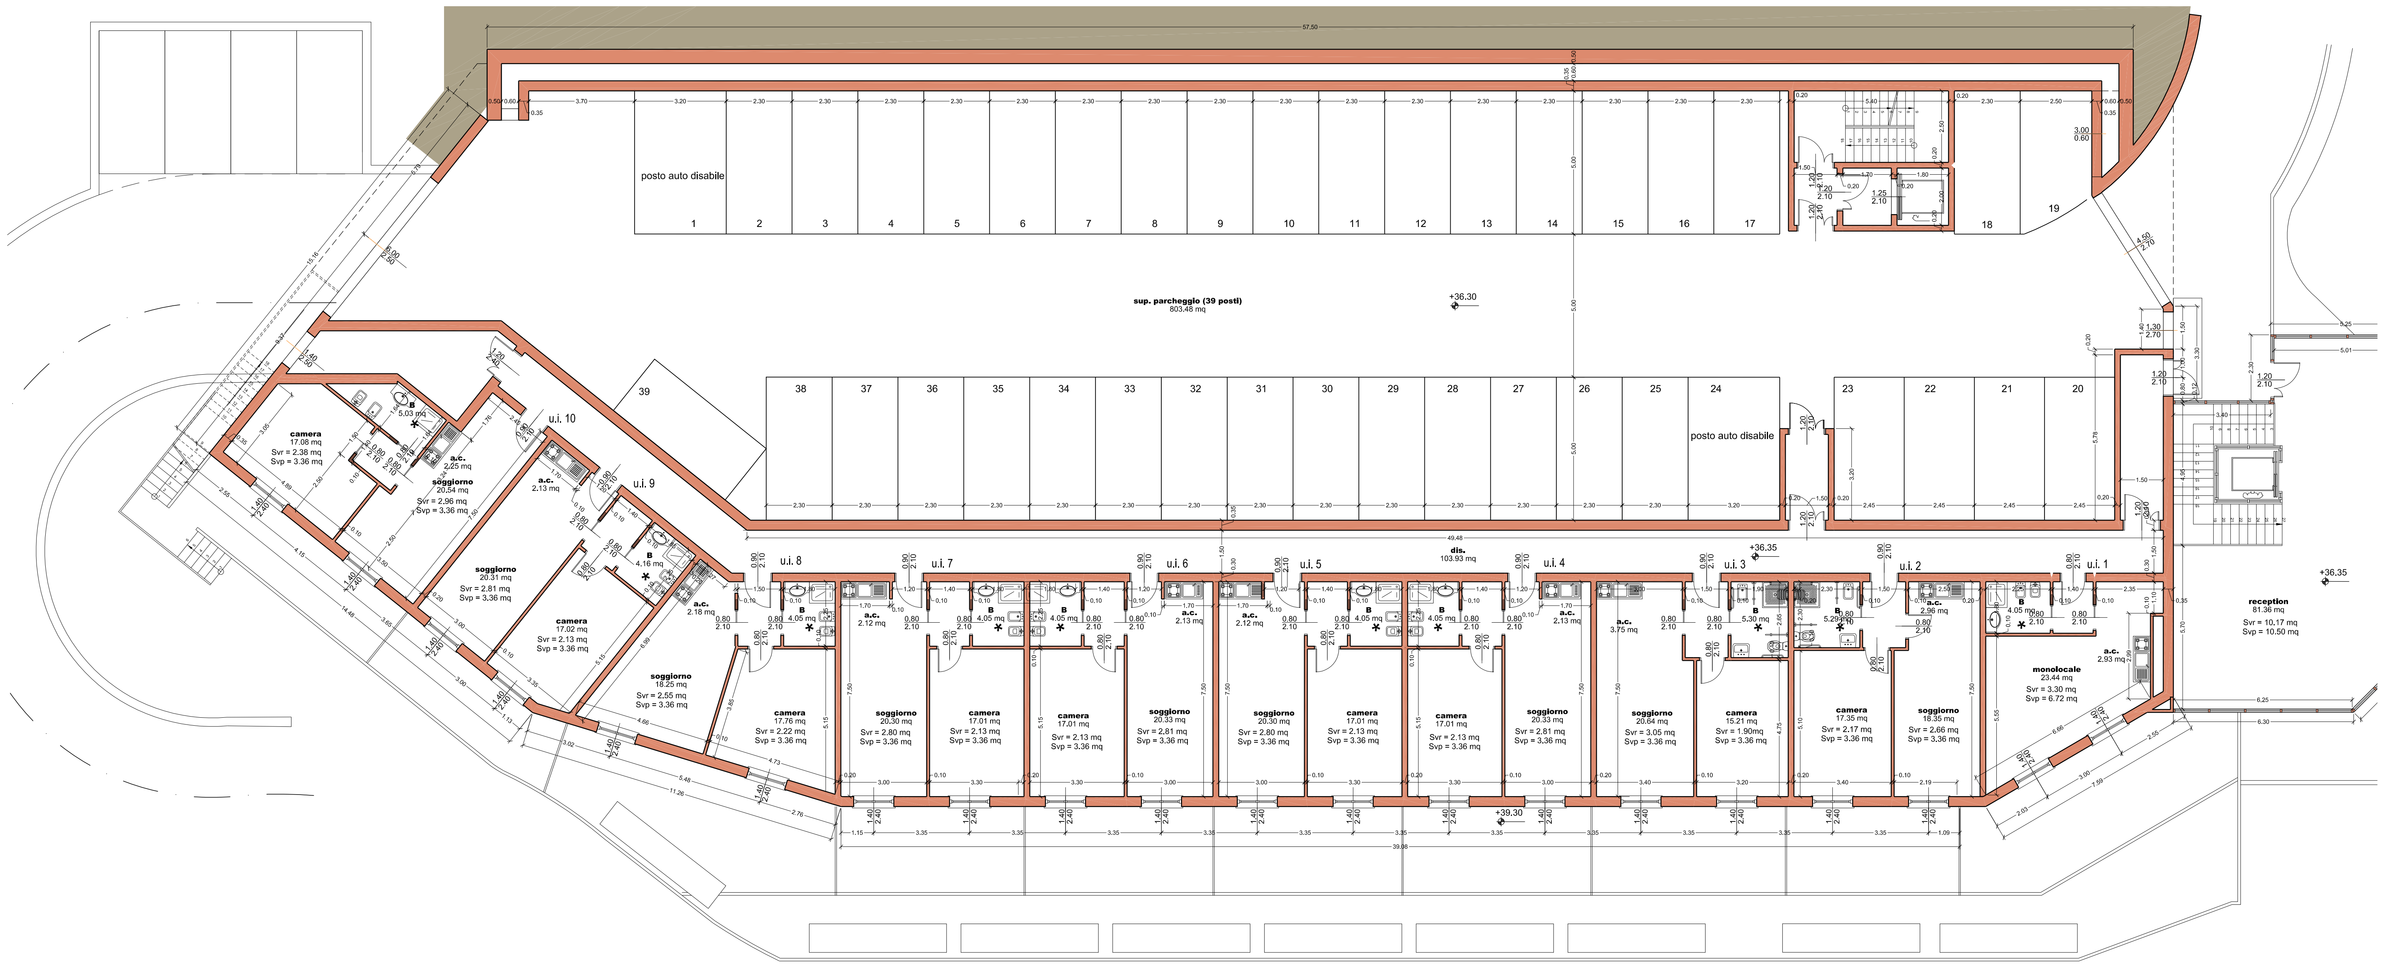


PIANTA LIVELLO 36.35

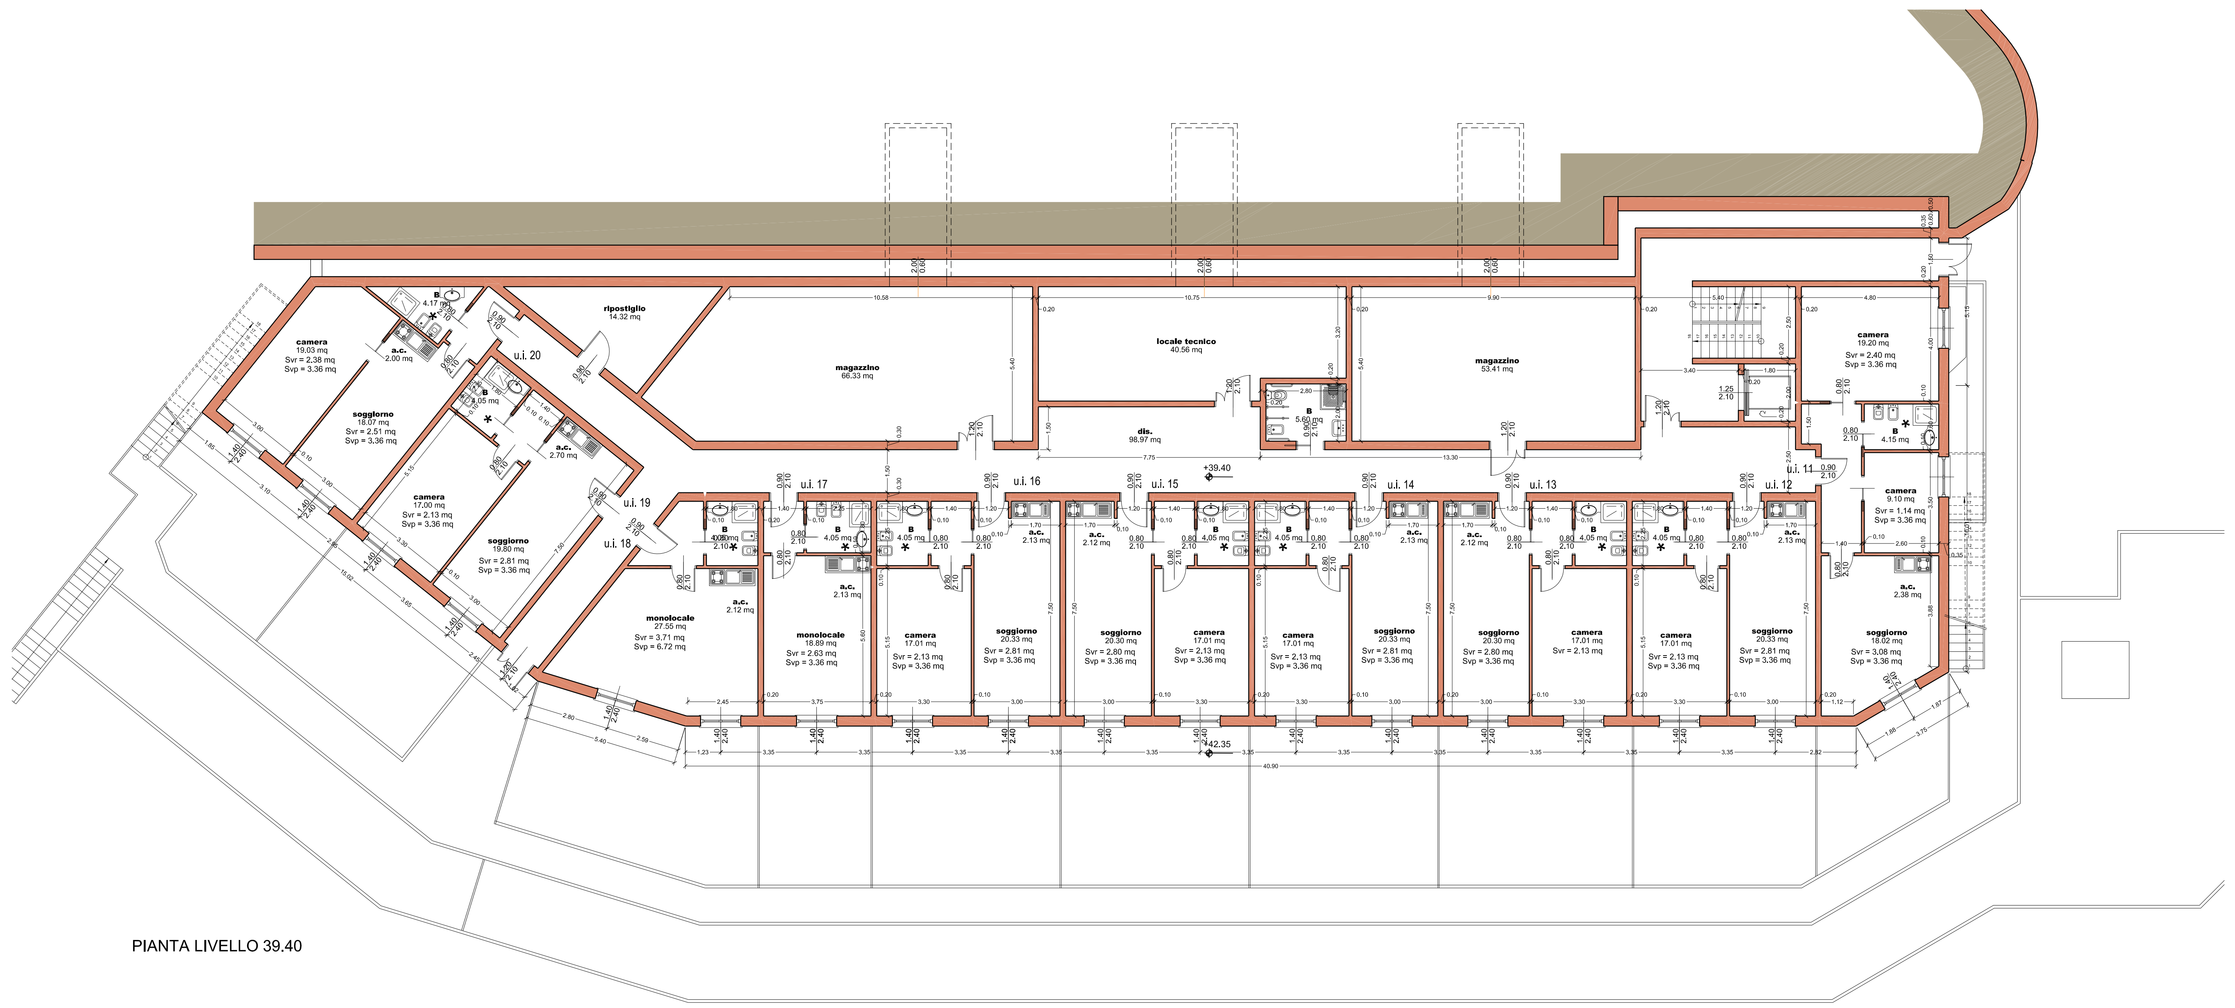

PIANTA LIVELLO 39.40

LEGENDA

Svr Superficie vetrata richiesta
Svp Superficie vetrata prevista

✶ Locale dotato di aerazione per mezzo di sistema di aspirazione meccanica

Comune di Celle Ligure



PERMESSO DI COSTRUIRE

Ristrutturazione

ex colonia milanese - Celle Ligure

Complesso turistico ricettivo: albergo - R.T.A.

> proponenti:	G.H.V. s.p.a. via forcellini, 150 - 35128 Padova	
> progetto architettonico:	Arch. Alessandra Bonanni piazza G. Chabrol, 2 - 17100 Savona (SV) cell. +39 346 3823769 - email: architettura@alessandrabonanni.it	
> oggetto tavola:	PROGETTO Struttura ricettiva - Residenza Turistico Alberghiera (R.T.A.) PADIGLIONE SESSA Planimetrie livelli 36.35 - 39.40	
> scala: 1/100	> data: OTTOBRE 2011	> tav: 10
	> aggiornamento:	

A termine di legge è rigorosamente vietato riprodurre o comunicare a terzi il contenuto del presente elaborato