



SEZIONE A1-A1'

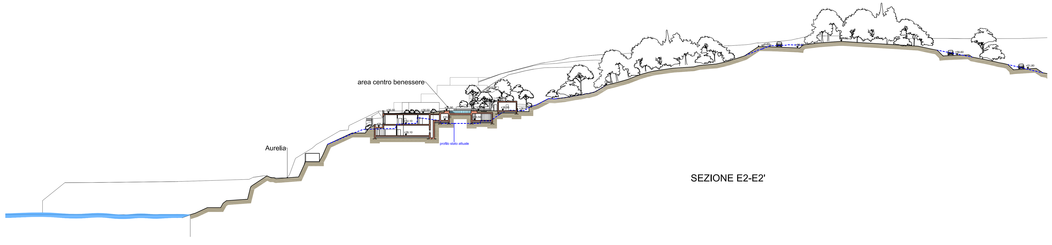

SEZIONE E2-E2'

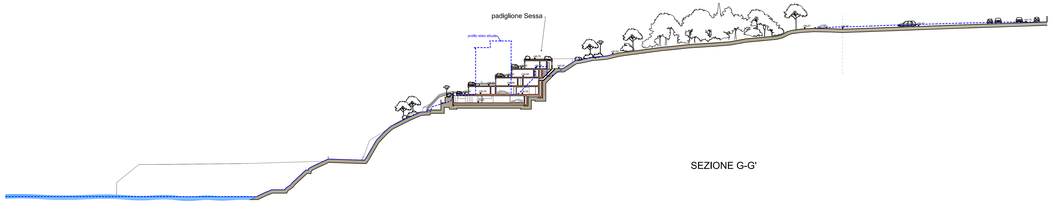

SEZIONE G-G'



PLANIMETRIA DI RIFERIMENTO
Scala 1:1000

Comune di Celle Ligure



PERMESSO DI COSTRUIRE

Ristrutturazione
ex colonia milanese - Celle Ligure
Complesso turistico ricettivo: albergo - R.T.A.

> proponenti:	G.H.V. s.p.a. via facaditni, 150 - 35128 Padova
> progetto architettonico:	Arch. Alessandra Bonanni via Cavour, 2 - 17031 Albenga (SV) cell. +39 340 3633765 - e-mail: architettura@alessandrabonanni.it
> oggetto tavola:	PROGETTO Sezioni A1-A1', E2-E2', G-G'
> scala: 1:500	> data: OTTOBRE 2011 > tav.: 16
	> aggiornamento:

A termine di legge è rigorosamente vietato riprodurre o comunicare a terzi il contenuto del presente elaborato