


PROSPETTO EST




PROSPETTO FRONTALE




PROSPETTO EST SESSA

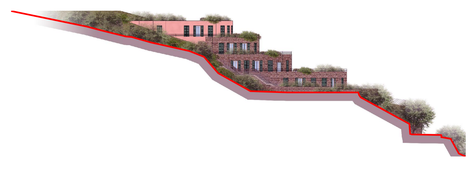

PROSPETTO OVEST SESSA

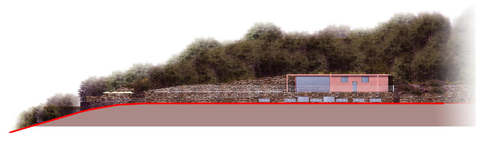

PROSPETTO NORD-EST PISCINA

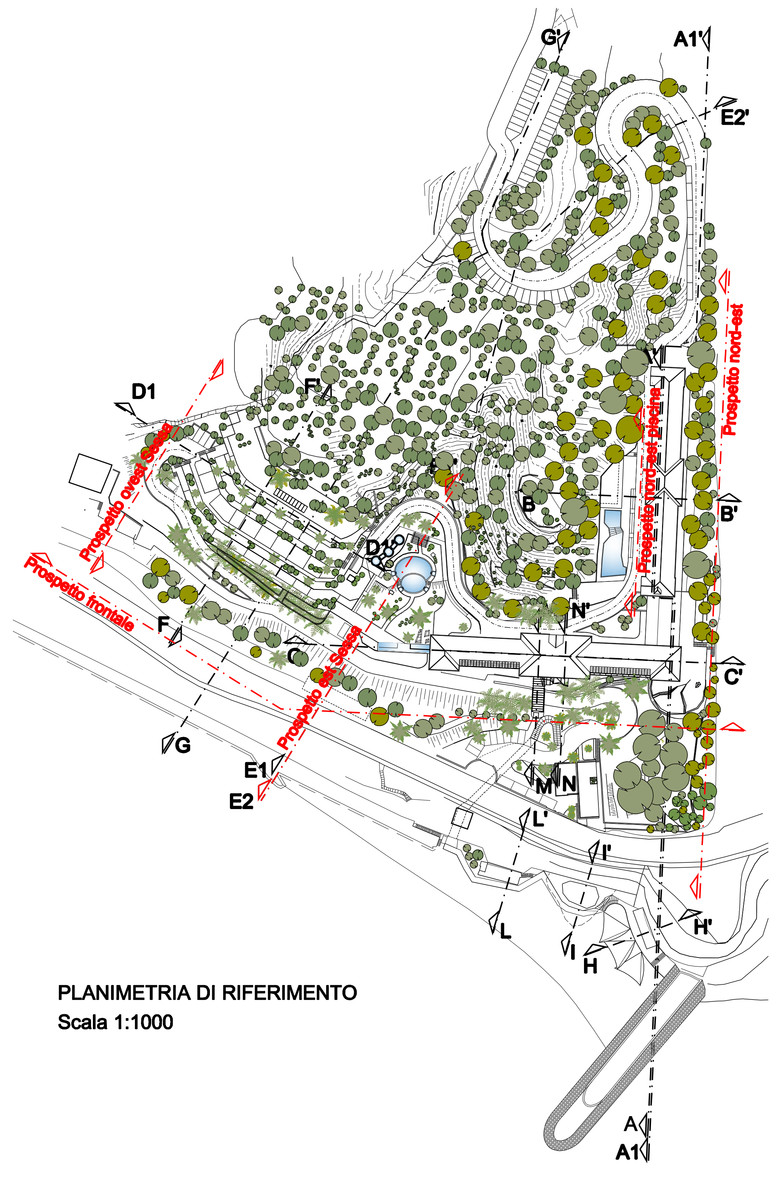

PLANIMETRIA DI RIFERIMENTO
Scala 1:1000

Comune di Celle Ligure



PERMESSO DI COSTRUIRE

Ristrutturazione
ex colonia milanese - Celle Ligure
Complesso turistico ricettivo: albergo - R.T.A.

> proponenti:	G.H.V. s.p.a. via forcellini, 160 - 35128 Padova
> progetto architettonico:	Arch. Alessandra Bonanni piazza G. Chebrol, 2 - 17100 Savona (SV) cell. +39 348 3923709 - email: architettura@alessandrabonanni.it
> oggetto tavola:	PROGETTO **Prospetti generali**
> scala: 1:500	> data: OTTOBRE 2011 > tav: 16a
	> aggiornamento:

A termine di legge è rigorosamente vietato riprodurre e comunicare a terzi il contenuto del presente elaborato