




SEZIONE A-A'

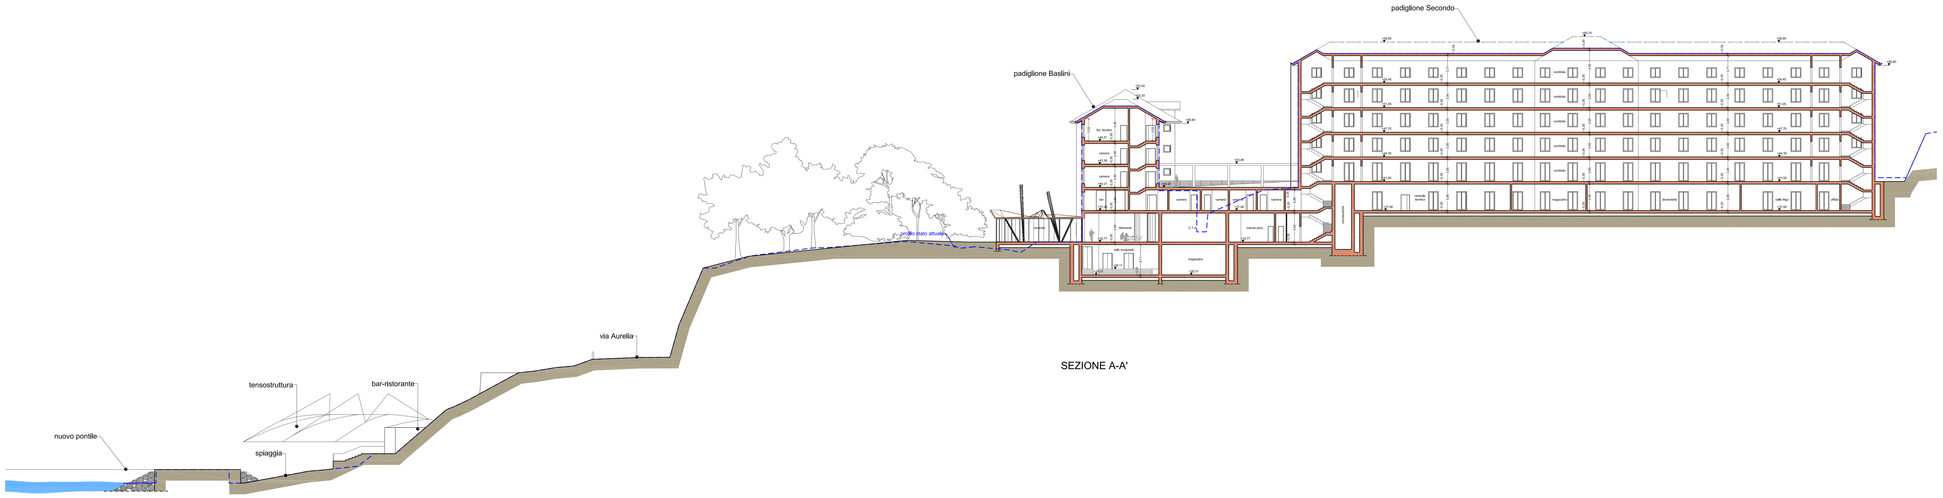

SEZIONE C-C'

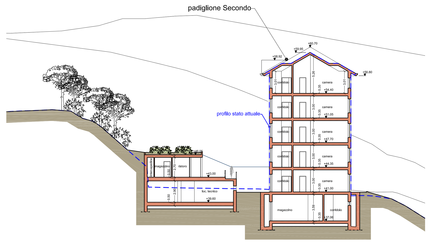

SEZIONE B-B'

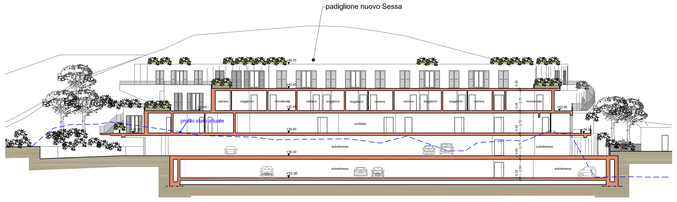

SEZIONE D1-D1'
R.T.A.



PLANIMETRIA DI RIFERIMENTO
Scala 1:1000

Comune di Celle Ligure



PERMESSO DI COSTRUIRE

Ristrutturazione
ex colonia milanese - Celle Ligure
Complesso turistico ricettivo: albergo - R.T.A.

> proponenti:	G.H.V. s.p.a. via foratella, 100 - 35128 Padova
> progetto architettonico:	Arch. Alessandra Bonanni piazza G. Cesarotti, 2 - 17100 Savona (SV) tel. 019 8407 - 019 8408 - e-mail: architettura@alessandrabonanni.it
> oggetto tavola:	PROGETTO Sezioni A-A', B-B', C-C', D1-D1'
> scala: 1:200	> data: OTTOBRE 2011 > tav: 17
	> aggiornamento:

A termine di legge è rigorosamente vietato riprodurre e comunicare a terzi il contenuto del presente elaborato