




SEZIONE E1-E1'
Centro benessere

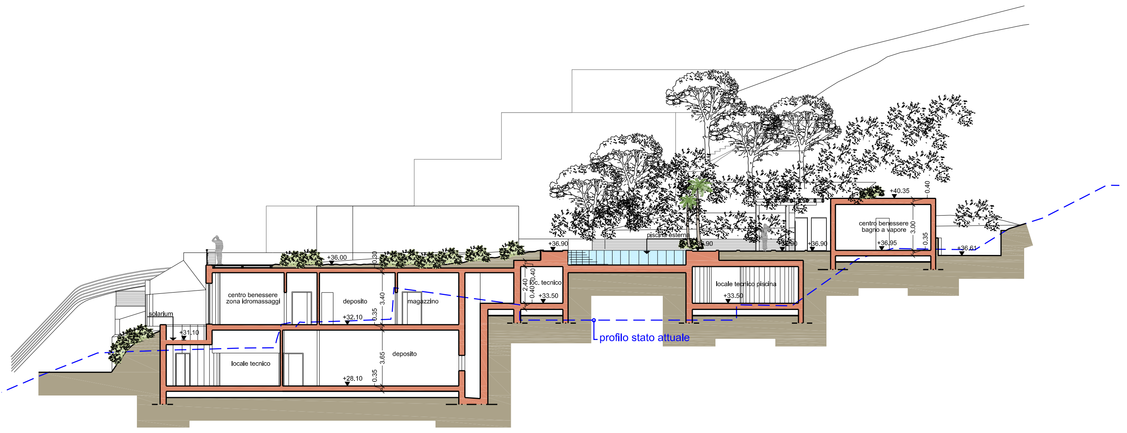


SEZIONE F-F'
R.T.A. - Edificio Sessa

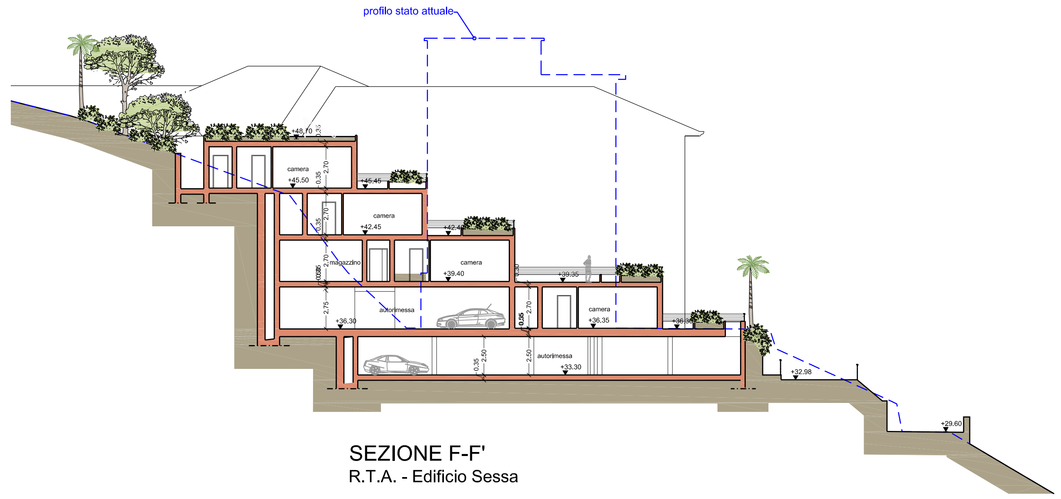


PLANIMETRIA DI RIFERIMENTO
Scala 1:1000

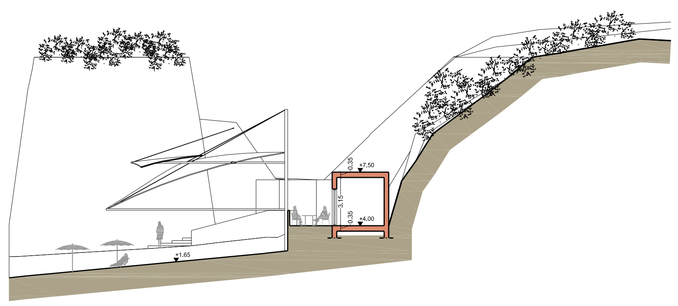


SEZIONE H-H'

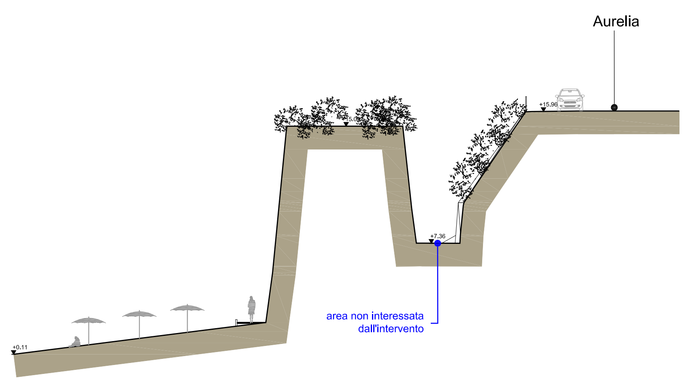


SEZIONE I-I'

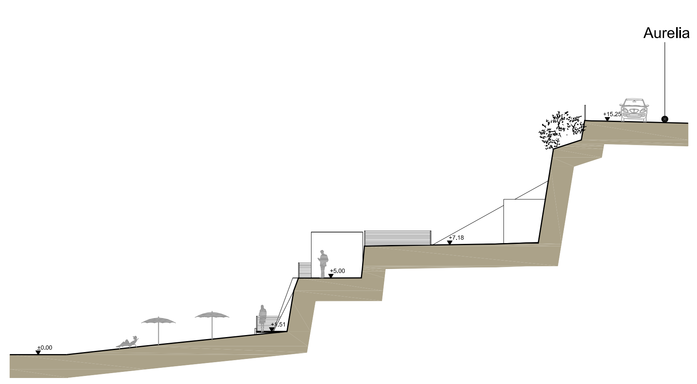

SEZIONE L-L'

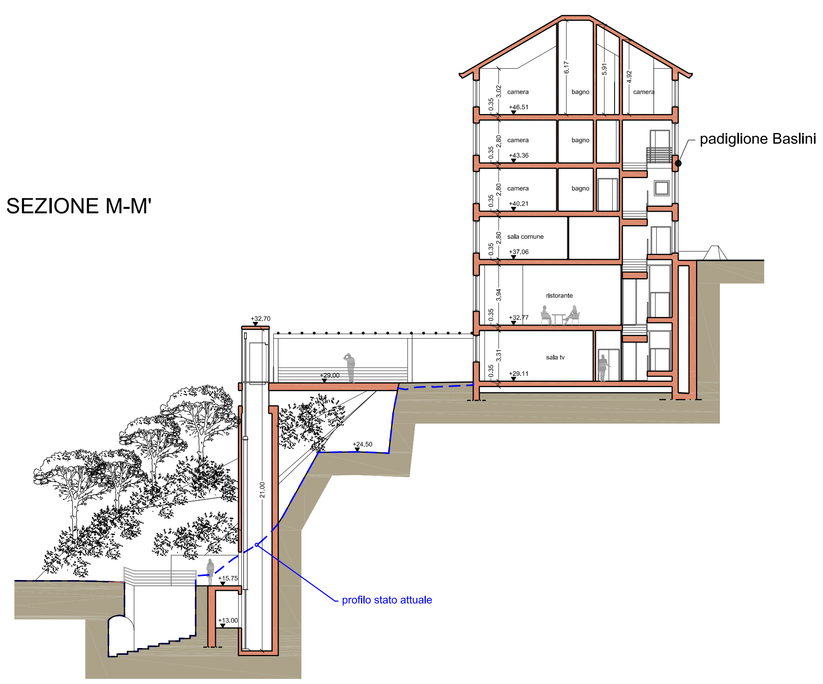

SEZIONE M-M'

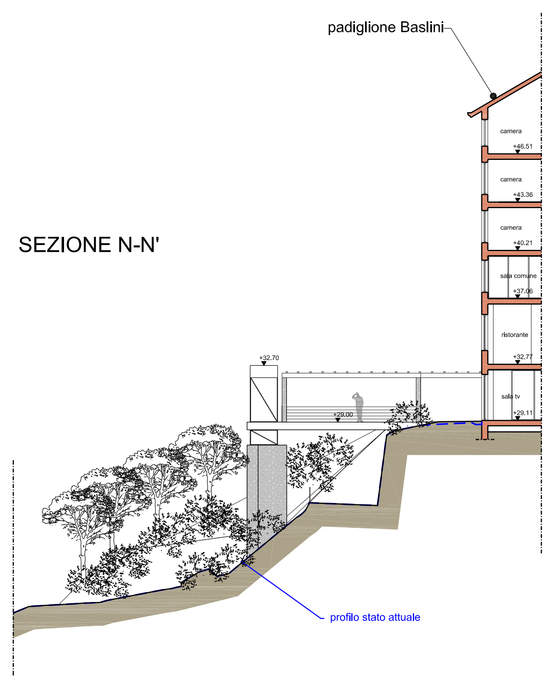

SEZIONE N-N'

Comune di Celle Ligure



PERMESSO DI COSTRUIRE

Ristrutturazione
ex colonia milanese - Celle Ligure
Complesso turistico ricettivo: albergo - R.T.A.

> proponenti:	G.H.V. s.p.a. via forcellini, 150 - 35128 Padova	
> progetto architettonico:	Arch. Alessandra Bonanni piazza G. Chabrol, 2 - 17100 Savona (SV) cell. +39 348 3823709 - email: architettura@alessandrabonanni.it	
> oggetto tavola:	PROGETTO Sezioni E1-E1', F-F', H-H', I-I', L-L', M-M', N-N'	
> scala: 1:200	> data: OTTOBRE 2011	> tav.: 17a
	> aggiornamento:	

A termine di legge è rigorosamente vietato riprodurre o comunicare a terzi il contenuto del presente elaborato