


Prospetto Sud-Est



Prospetto Nord-Est

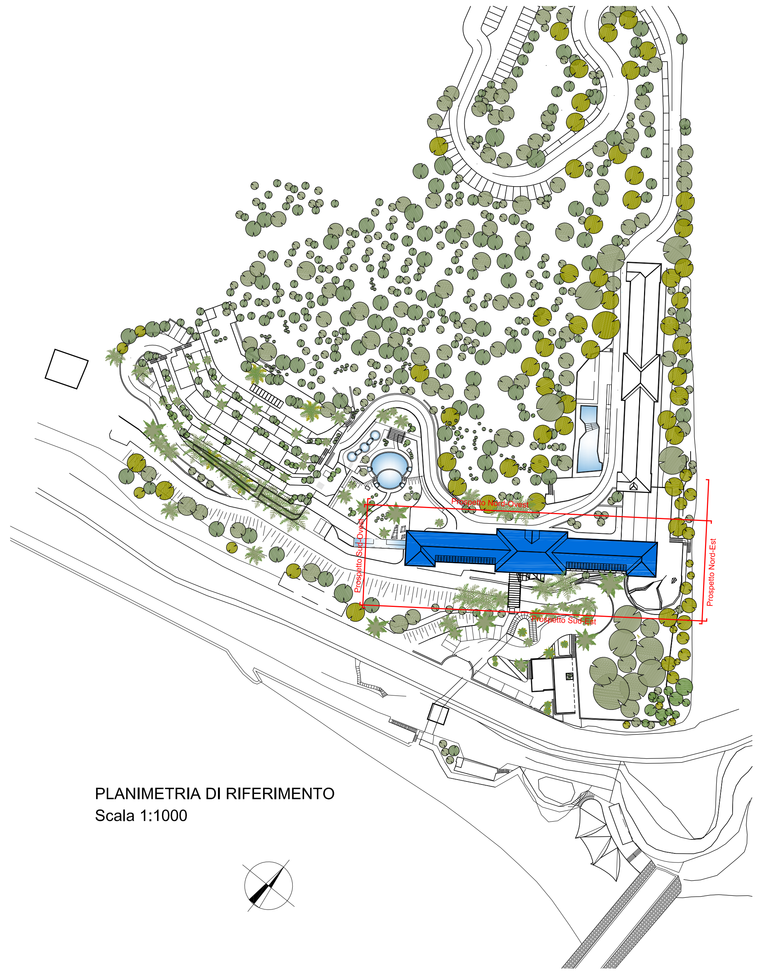

PLANIMETRIA DI RIFERIMENTO
Scala 1:1000

Comune di Celle Ligure



PERMESSO DI COSTRUIRE

Ristrutturazione
ex colonia milanese - Celle Ligure
Complesso turistico ricettivo: albergo - R.T.A.

> proponenti:	G.H.V. s.p.a. via forcellini, 150 - 35128 Padova
> progetto architettonico:	Arch. Alessandra Bonanni piazza G. Chabrol, 2 -17100 Savona (SV) cell. +39 348 3823769 - email: architettura@alessandrabonanni.it
> oggetto tavola:	PROGETTO Struttura ricettiva - Albergo PADIGLIONE BASLINI Prospetti Sud-Est , Nord-Est
> scala: 1/100	> data: OTTOBRE 2011 > tav: 20
	> aggiornamento:

A termine di legge è rigorosamente vietato riprodurre o comunicare a terzi il contenuto del presente elaborato