



Prospetto Nord

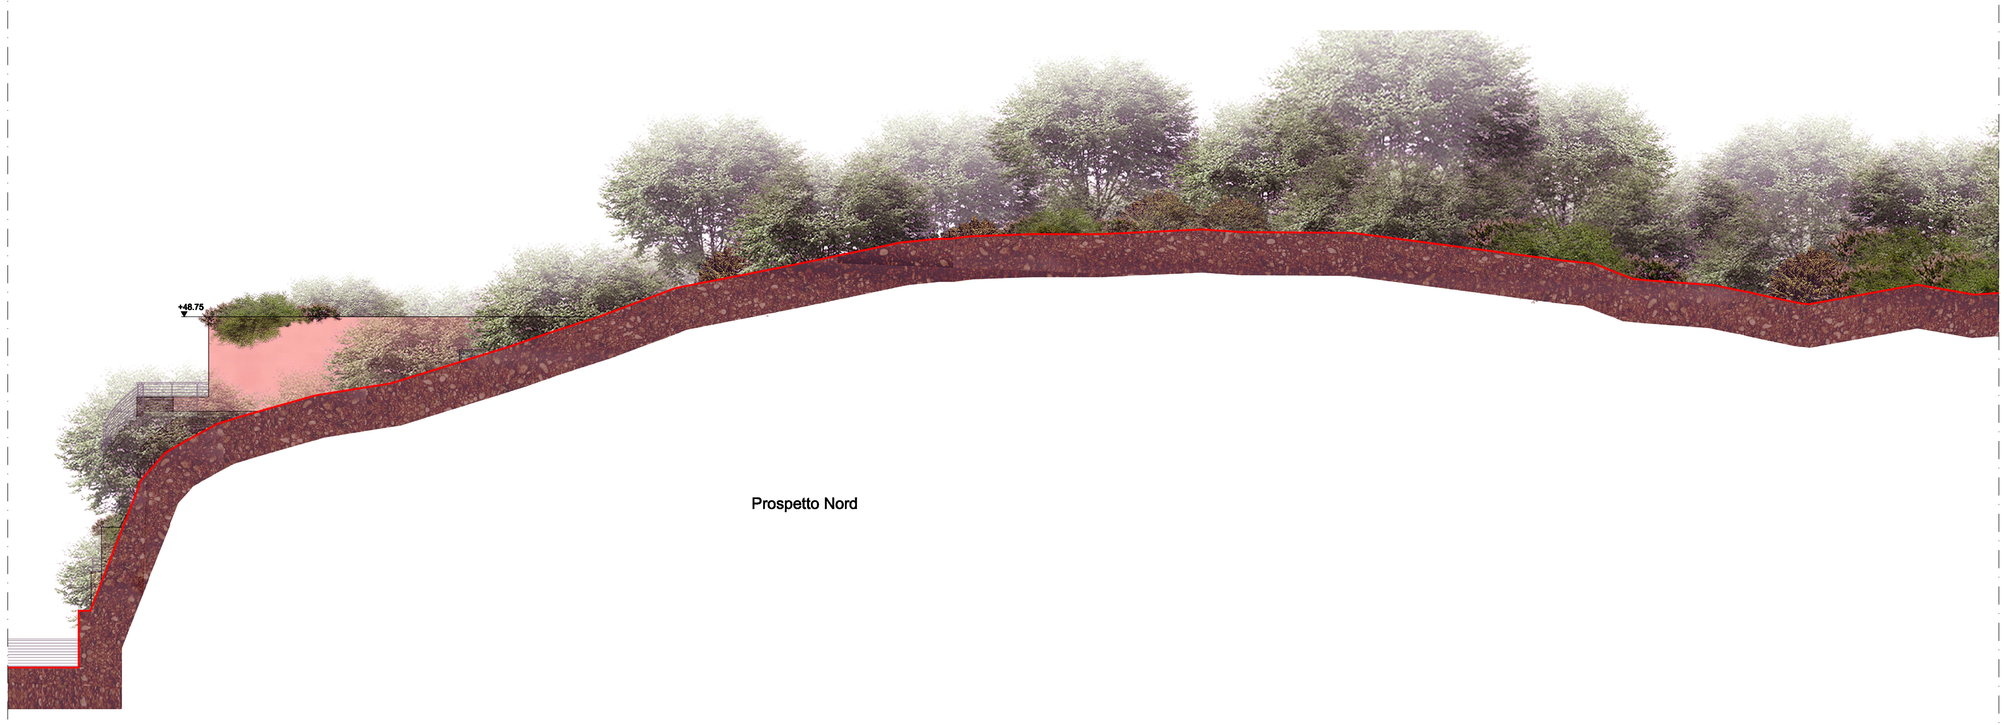


Prospetto Est

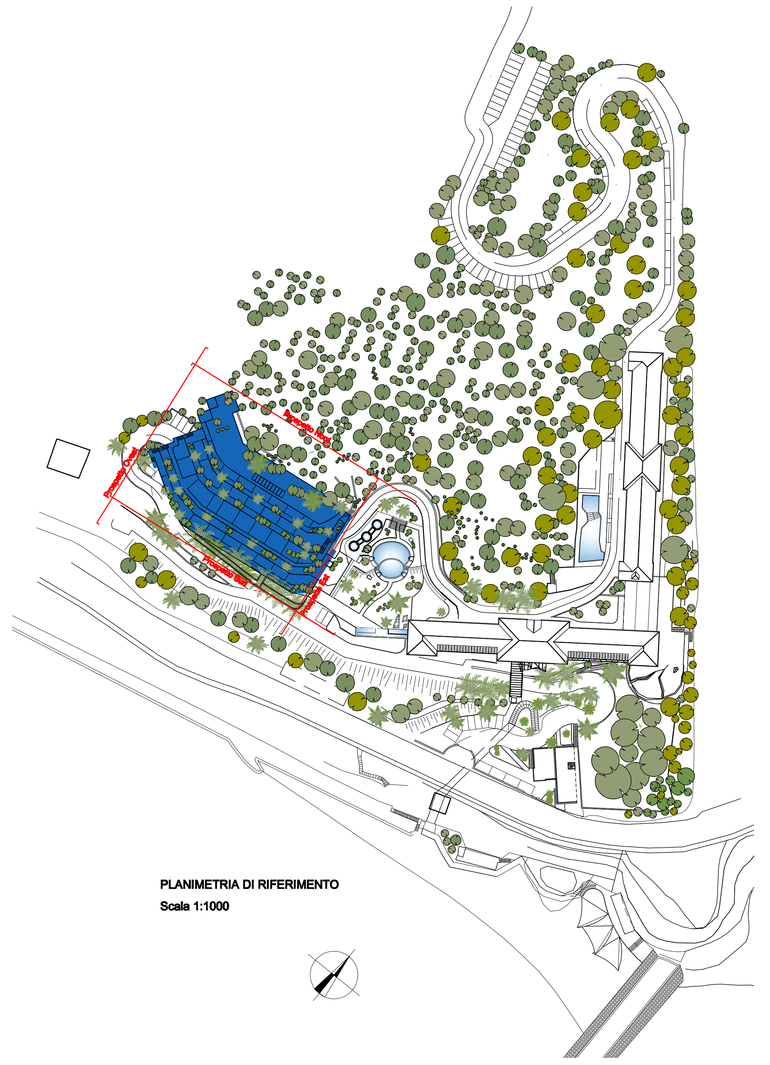

PLANIMETRIA DI RIFERIMENTO
Scala 1:1000

Comune di Celle Ligure

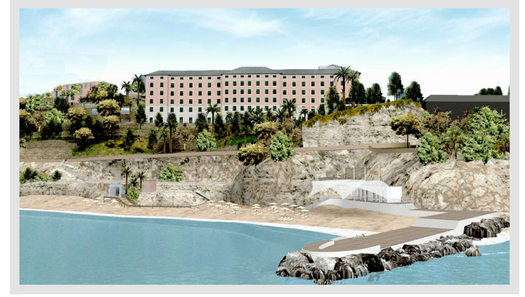

PERMESSO DI COSTRUIRE

Ristrutturazione
ex colonia milanese - Celle Ligure
Complesso turistico ricettivo: albergo - R.T.A.

> proponenti:	G.H.V. s.p.a. via forcellini, 150 - 35128 Padova		
> progetto architettonico:	Arch. Alessandra Bonanni piazza G. Chebrol, 2 - 17100 Savona (SV) cell. +39 349 3823769 - email: architettura@alessandrabonanni.it		
> oggetto tavola:	PROGETTO Struttura ricettiva - Residenza Turistico Alberghiera (R.T.A.) PADIGLIONE SESSA Prospetti Nord , Est		
> scala: 1/100	> data: OTTOBRE 2011	> tav:	25
	> aggiornamento:		

A termine di legge è rigorosamente vietato riprodurre o comunicare a terzi il contenuto del presente elaborato