
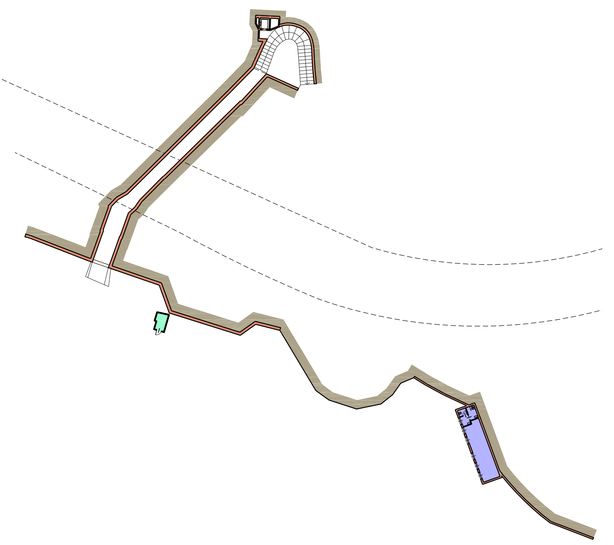



Spiaggia - magazzini (liv.5.00) 5.48 mq
Spiaggia - Bar/Ristoro (liv.2.50) 41.76 mq

Pianta livello 2.50

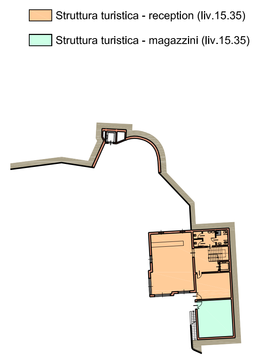


Struttura turistica - reception (liv.15.35) 155.76 mq
Struttura turistica - magazzini (liv.15.35) 41.14 mq

Pianta livello 15.35

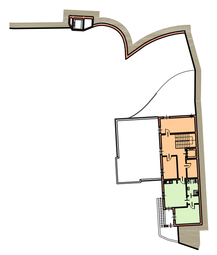


Struttura turistica - reception (liv.18.58) 66.93 mq
Struttura turistica - alloggio personale (liv. 18.58) 43.90 mq

Pianta livello 18.58

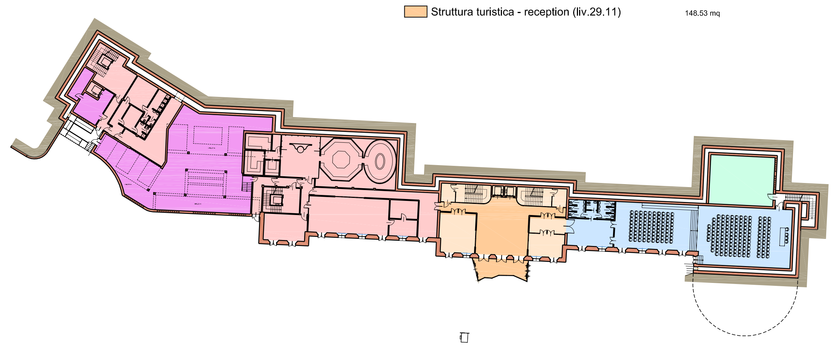


Centro Congressi (liv.29.11) 365.65 mq
Centro Benessere (liv.28.10-29.11) 702.76 mq
Centro Benessere - locali tecnici (liv.28.10) 390.12 mq
Centro Congressi - magazzini/servizi (liv.28.31) 101.56 mq
Struttura turistica - spazi comuni (liv.29.11) 155.72 mq
Struttura turistica - reception (liv.29.11) 148.53 mq

Pianta livelli 28.10 - 29.11

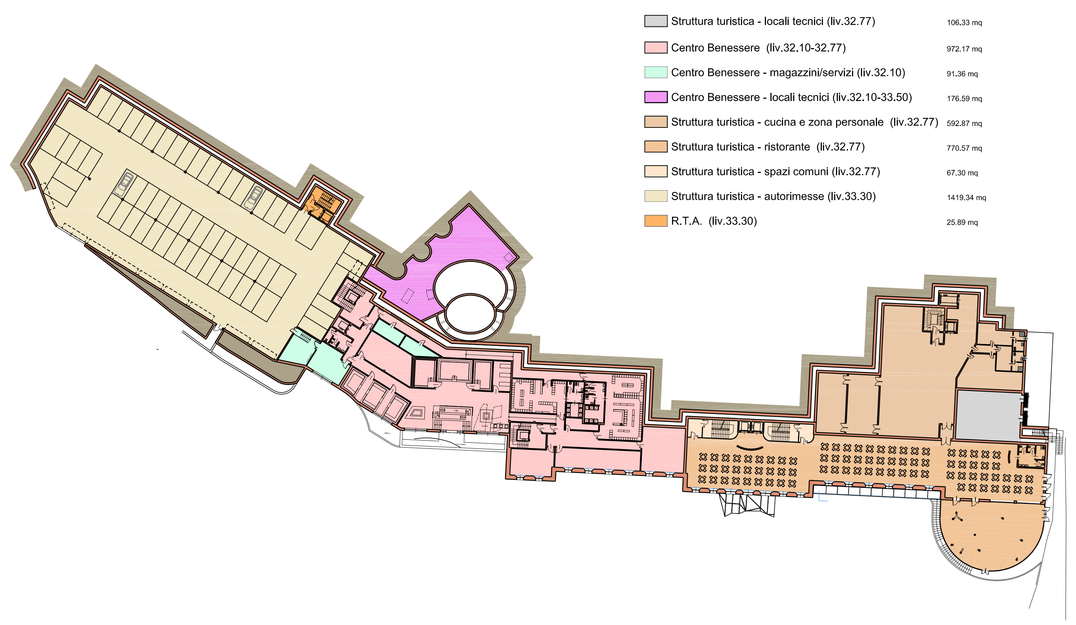

Struttura turistica - locali tecnici (liv.32.77) 106.33 mq
Centro Benessere (liv.32,10-32.77) 972.17 mq
Centro Benessere - magazzini/servizi (liv.32.10) 91.36 mq
Centro Benessere - locali tecnici (liv.32.10-33.50) 176.59 mq
Struttura turistica - cucina e zona personale (liv.32.77) 592.87 mq
Struttura turistica - ristorante (liv.32.77) 770.57 mq
Struttura turistica - spazi comuni (liv.32.77) 67.30 mq
Struttura turistica - autorimesse (liv.33.30) 1419.34 mq
R.T.A. (liv.33.30) 25.89 mq

Pianta livelli 32.10 - 32.77 - 33.30 - 33.50

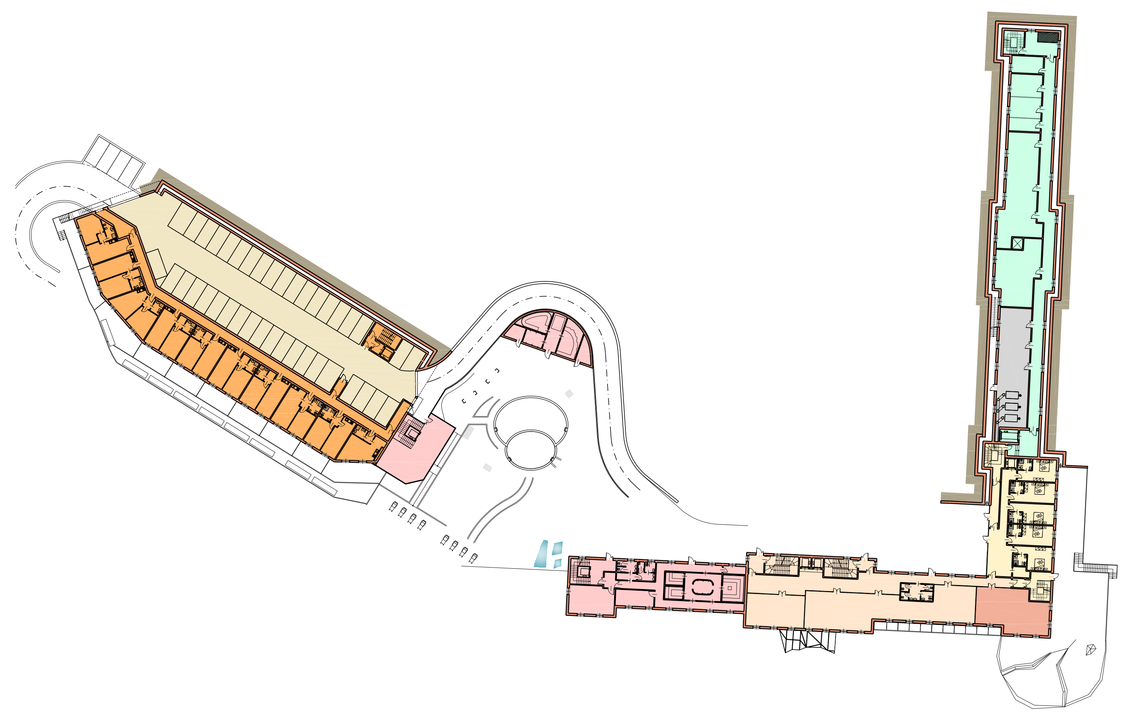

Centro Benessere (liv.36.35-36.95-37.06) 449.22 mq
Struttura turistica - spazi comuni (liv.37.06) 443.11 mq
Struttura turistica - camere (liv.37.06) 274.78 mq 5 camere
Struttura turistica - bar (liv.37.06) 91.40 mq
Struttura turistica - autorimesse (liv.36.30) 817.65 mq
Struttura turistica - magazzini/servizi (liv.37.06) 502.36 mq
Struttura turistica - locali tecnici (liv.37.06) 124.71 mq
R.T.A. (liv.36.35) 663.26 mq 10 u.i.

Pianta livelli 36.35 - 36.95 - 37.06

Comune di Celle Ligure



PERMESSO DI COSTRUIRE

Ristrutturazione

ex colonia milanese - Celle Ligure

Complesso turistico ricettivo: albergo - R.T.A.

> proponenti:	G.H.V. s.p.a. via Jacobs, 1/G - 35128 Padova	
> progetto architettonico:	Arch. Alessandra Bonanni piazza G. Chiabrol, 2 - 17100 Savona (SV) cell. +39 348 3813769 - email: architettura@alessandrabonanni.it	
> oggetto tavola:	PROGETTO DESTINAZIONI D'USO Planimetrie livelli 2.50 - 5.00 / 15.35 / 18.58 / 28.10-29.11 32.10 - 32.77 - 33.30 - 33.50 / 36.35 - 36.95 - 37.06	
> scala: 1/500	> data: OTTOBRE 2011	> tav: 27
	> aggiornamento:	

A termine di legge è rigorosamente vietato riprodurre o comunicare a terzi il contenuto del presente elaborato.