

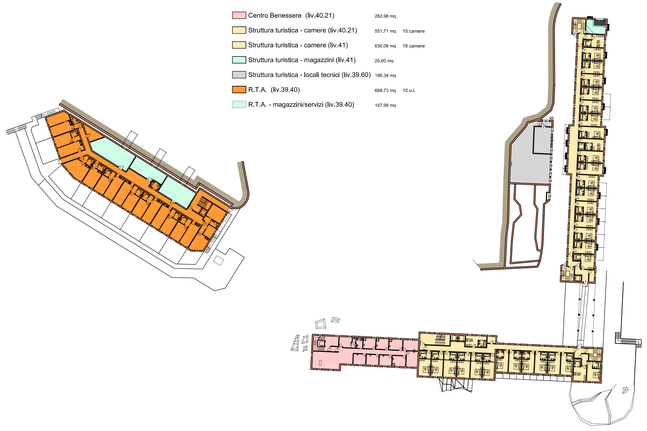



Pianta livello 39.40 - 40.21 - 41.00

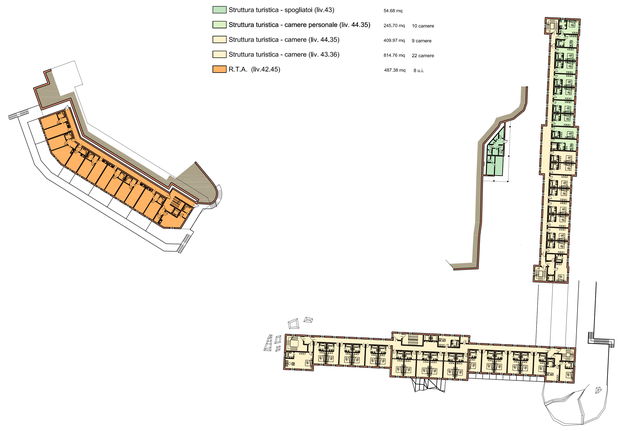


Pianta livello 42.45 - 43.36 - 44.35

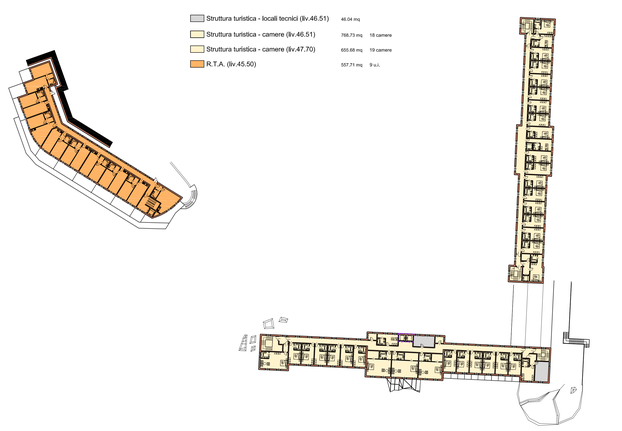

Pianta livello 45.50 - 46.51 - 47.70

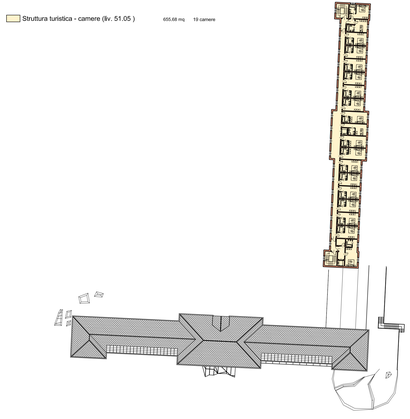

Pianta livello 51.05

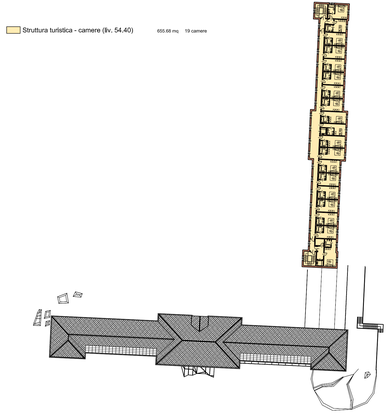

Pianta livello 54.40

Comune di Celle Ligure



PERMESSO DI COSTRUIRE

Ristrutturazione

ex colonia milanese - Celle Ligure

Complesso turistico ricettivo: albergo - R.T.A.

> proponenti:	G.H.V. s.p.a. via Tuveglio, 150 - 35126 Padova	
> progetto architettonico:	Arch. Alessandra Bonanni piazza G. Chabrol, 2 - 17100 Savona (SV) cell. +39 348 3823769 - email: architettura@alessandrabonanni.it	
> oggetto tavola:	PROGETTO DESTINAZIONI D'USO Planimetrie livelli 39.40 - 40.21 - 41.00 / 42.45 - 43.36 - 44.35 45.50 - 46.51 - 47.70 / 51.05 / 54.40	
> scala: 1/500	> data: OTTOBRE 2011	> tav: 28
	> aggiornamento:	

A termine di legge è rigorosamente vietato riprodurre o comunicare a terzi il contenuto del presente elaborato.