


LEGENDA

- Percorso di accessibilità disabili
- Cabina ascensore accessibile ai disabili
- Piattaforma minima di distribuzione
- Montacarichi
- Spazio di manovra atto a consentire una rotazione di 360° (diam. 1.50 m)
- Spazio di manovra atto a consentire una rotazione di 180° (dim. 1.40x1.70 m)

Comune di Celle Ligure

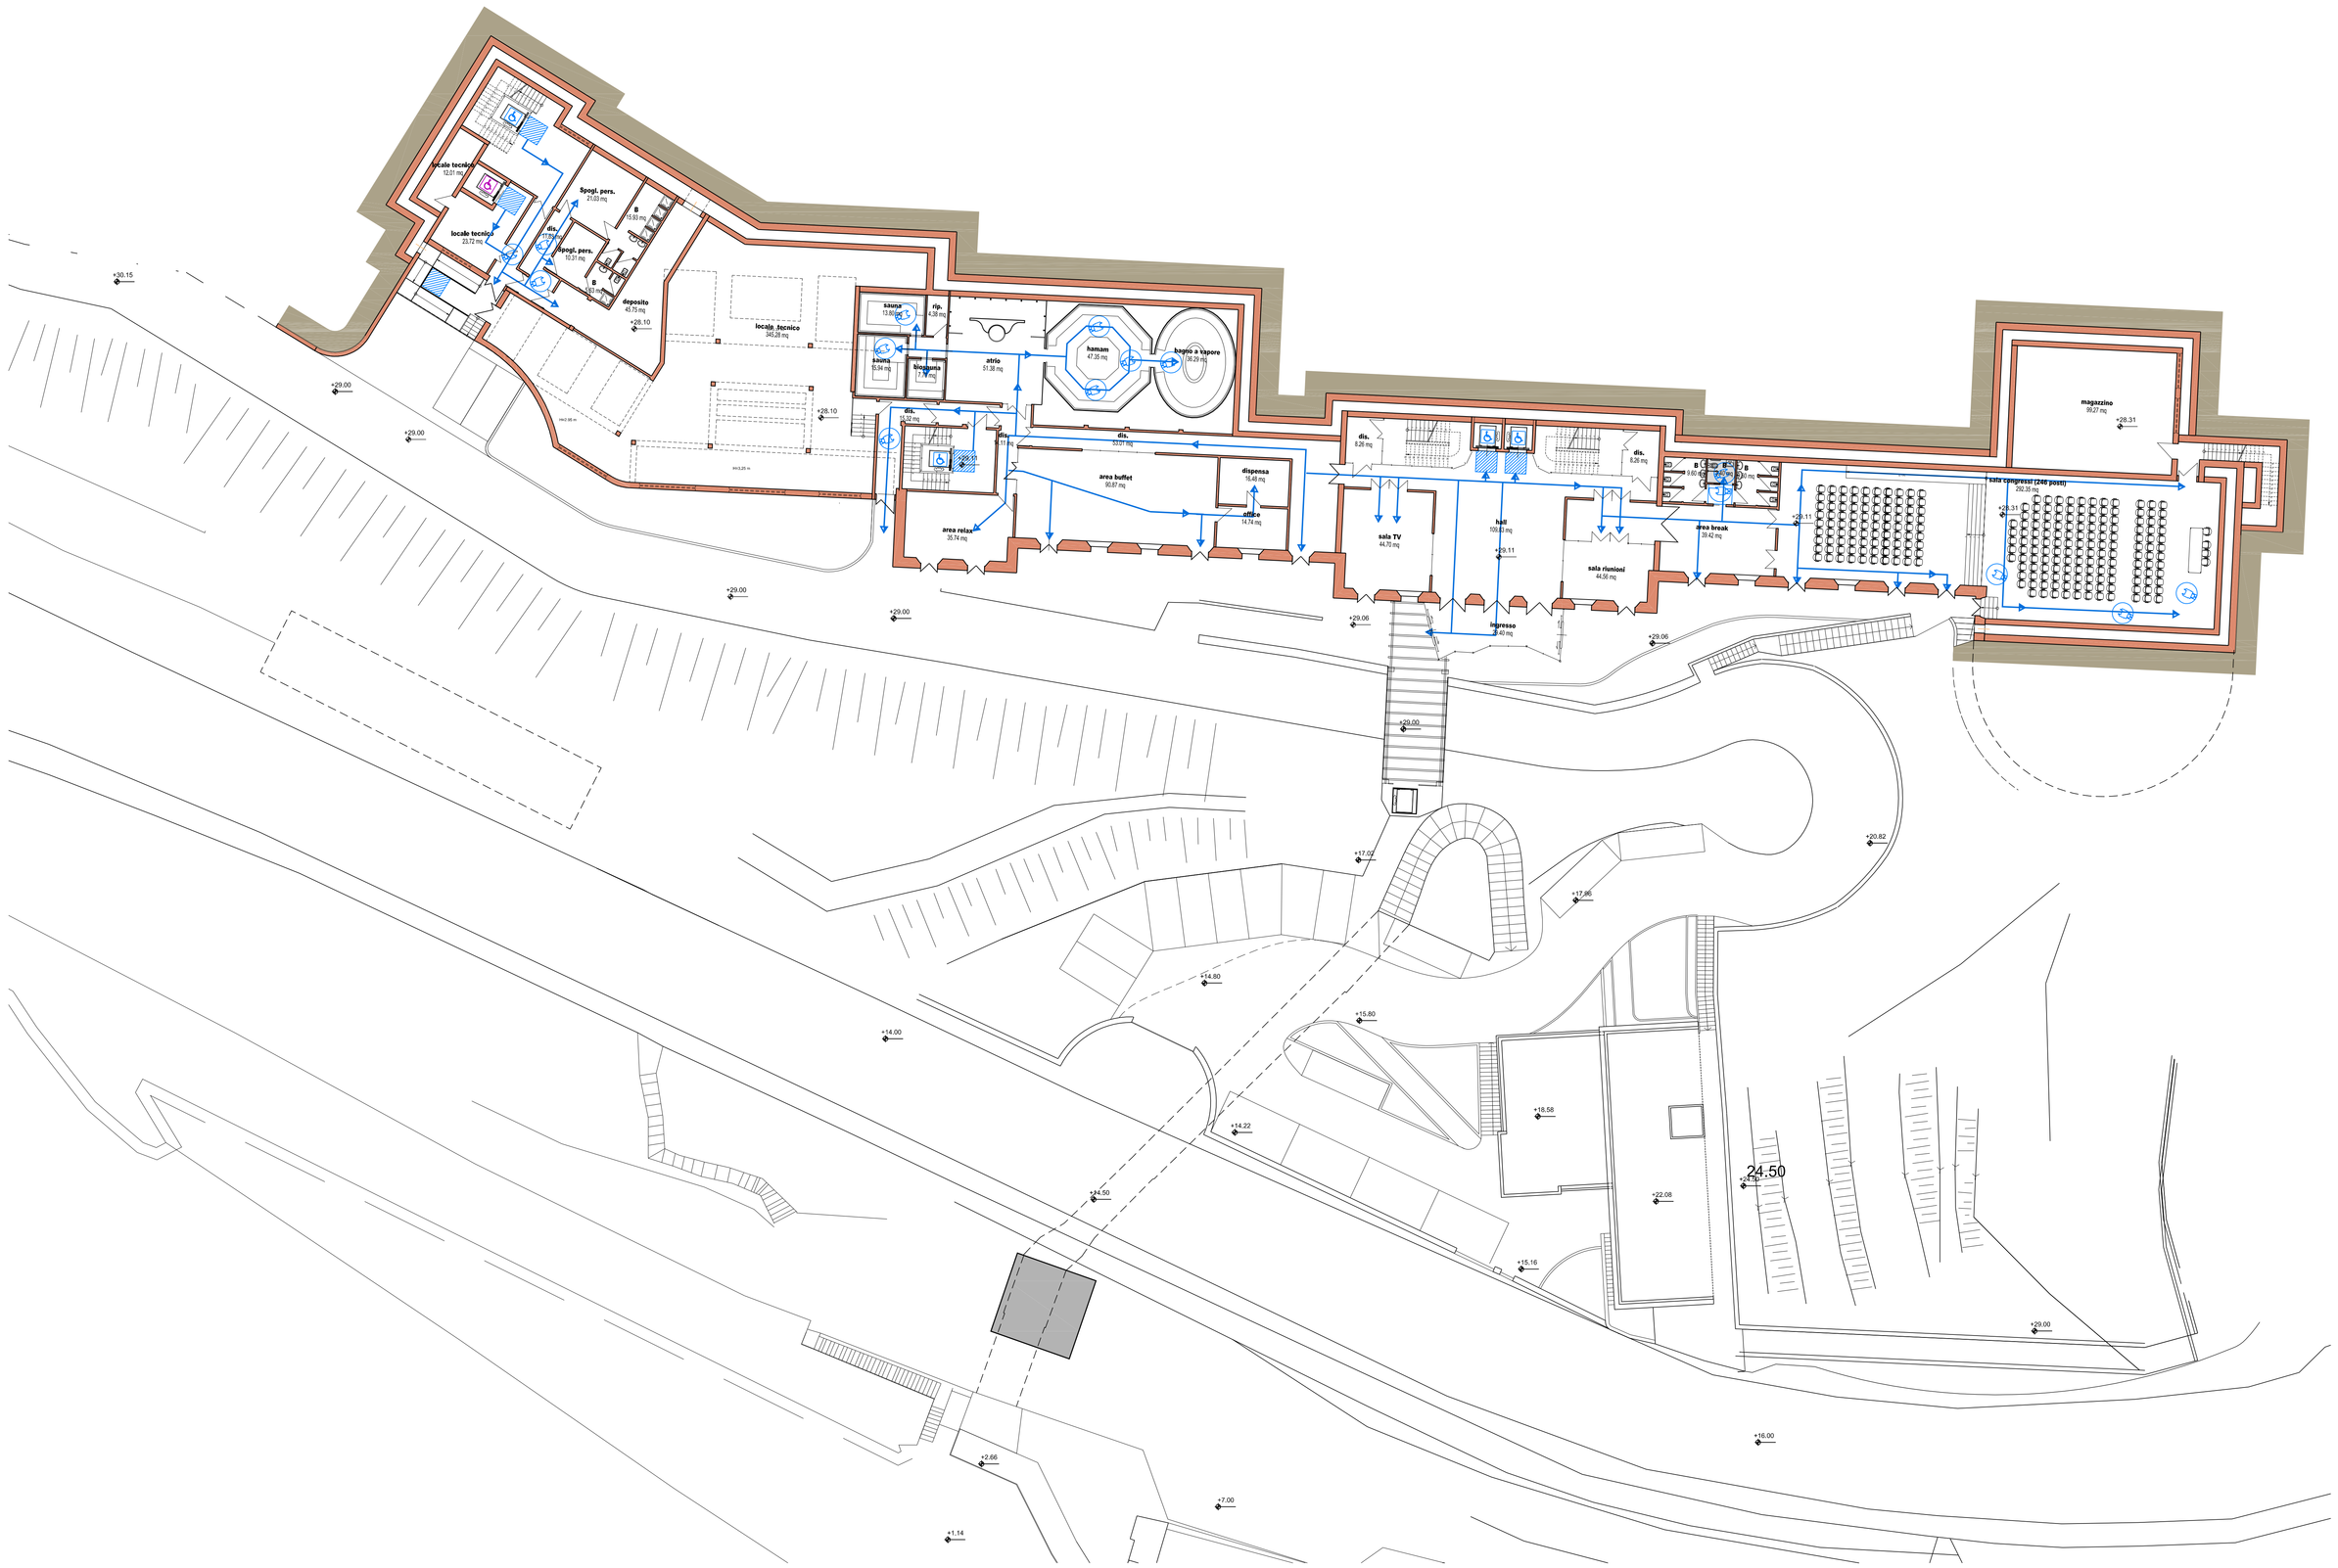

PERMESSO DI COSTRUIRE

Ristrutturazione

ex colonia milanese - Celle Ligure

Complesso turistico ricettivo: albergo - R.T.A.

> proponenti:	G.H.V., s.p.a. via forcellini, 150 - 35128 Padova	
> progetto architettonico:	Arch. Alessandra Bonanni piazza G. Chabrol, 2 - 17100 Savona (SV) cell. +39 348 3823769 - email: architettura@alessandrabonanni.it	
> oggetto tavola:	PROGETTO VERIFICA ABBATTIMENTO BARRIERE ARCHITETTONICHE L. n° 13 del 14 luglio 1989 - D.M. n° 236/89 Planimetria livelli 28.10 - 29.11	
> scala: 1/200	> data: OTTOBRE 2011	> tav: 34
	> aggiornamento:	

A termine di legge è rigorosamente vietato riprodurre o comunicare a terzi il contenuto del presente elaborato