


Comune di Celle Ligure

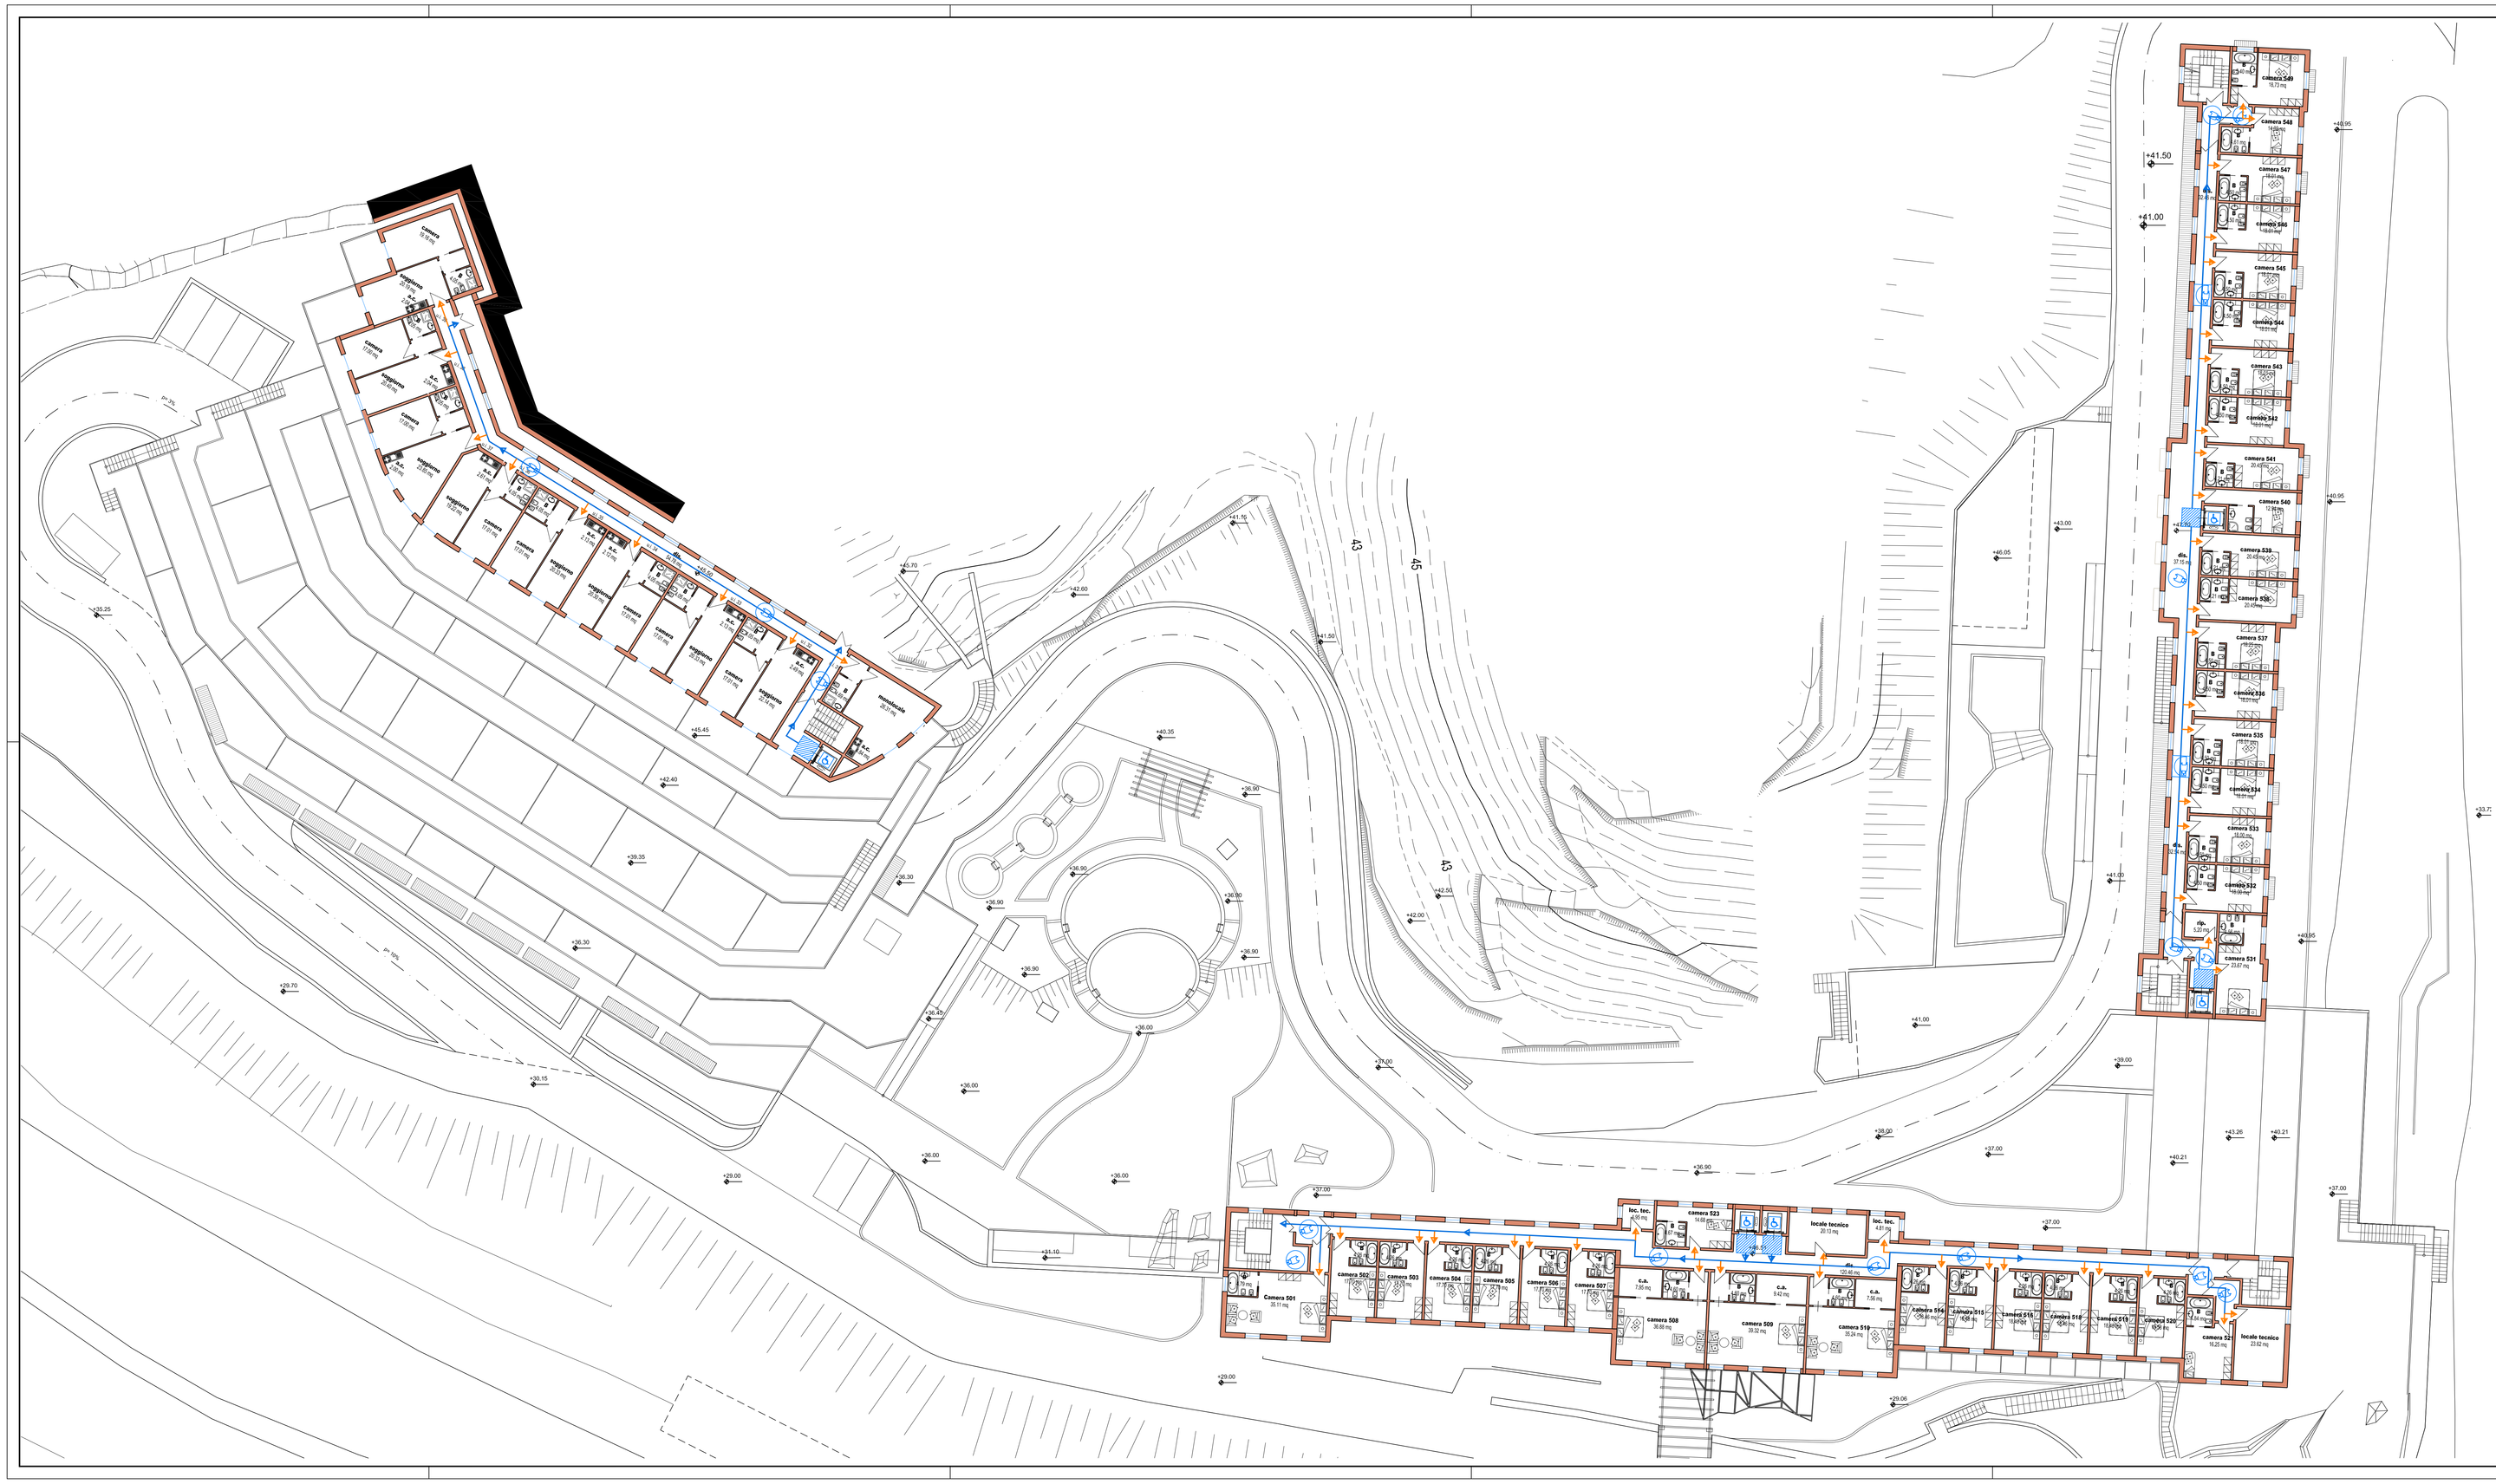

PERMESSO DI COSTRUIRE

Ristrutturazione
ex colonia milanese - Celle Ligure
Complesso turistico ricettivo: albergo - R.T.A.

> proponenti:	G.H.V. s.p.a. via forcellini, 150 - 35128 Padova	
> progetto architettonico:	Arch. Alessandra Bonanni piazza G. Chabrol, 2 - 17100 Savona (SV) cell. +39 348 3822769 - email: architettura@alessandrabonanni.it	
> oggetto tavola:	PROGETTO VERIFICA ABBATTIMENTO BARRIERE ARCHITETTONICHE L. n° 13 del 14 luglio 1989 - D.M. n° 236/89 Planimetria livelli 45.50 - 46.51 - 47.70	
> scala: 1/200	> data: OTTOBRE 2011	> tav: 39
	> aggiornamento:	

A termine di legge è rigorosamente vietato riprodurre o comunicare a terzi il contenuto del presente elaborato