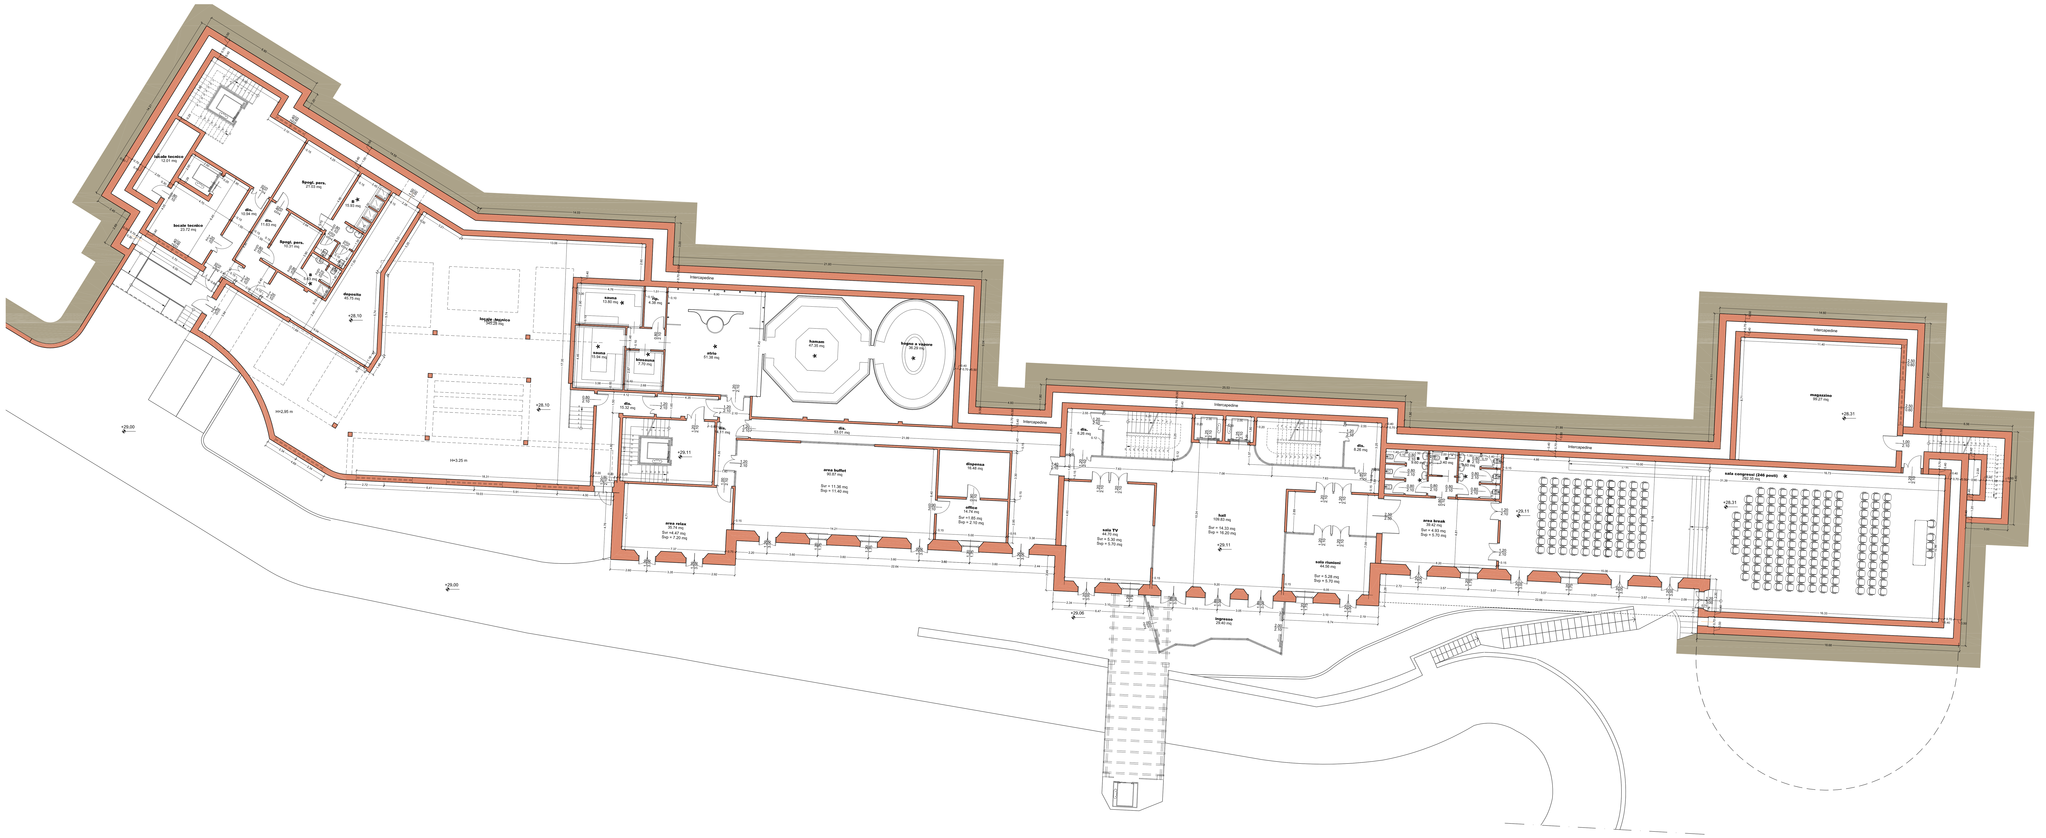


PIANTA LIVELLI 28.10 - 29.11

LEGENDA

Svr Superficie vetrata richiesta
Svp Superficie vetrata prevista

★ Locale dotato di aerazione per mezzo di sistema di aspirazione meccanica

Comune di Celle Ligure



PERMESSO DI COSTRUIRE

Ristrutturazione
ex colonia milanese - Celle Ligure
Complesso turistico ricettivo: albergo - R.T.A.

> proponenti:	G.H.V. s.p.a. via Venafro, 160 - 81100 Padova
> progetto architettonico:	Arch. Alessandra Bonanni piazza G. Chabrol, 2 - 17100 Savona (SV) cell. +39 348 3623765 - email: architetto.ale@alessandrabonanni.it
> oggetto tavola:	PROGETTO Struttua ricettiva - Albergo PADIGLIONE BASLINI Planimetria livelli 28.10 - 29.11
> scala: 1/100	> data: OTTOBRE 2011 > tav. 3
	> aggiornamento:

A termine di legge è rigorosamente vietato riprodurre o comunicare a terzi il contenuto del presente elaborato