
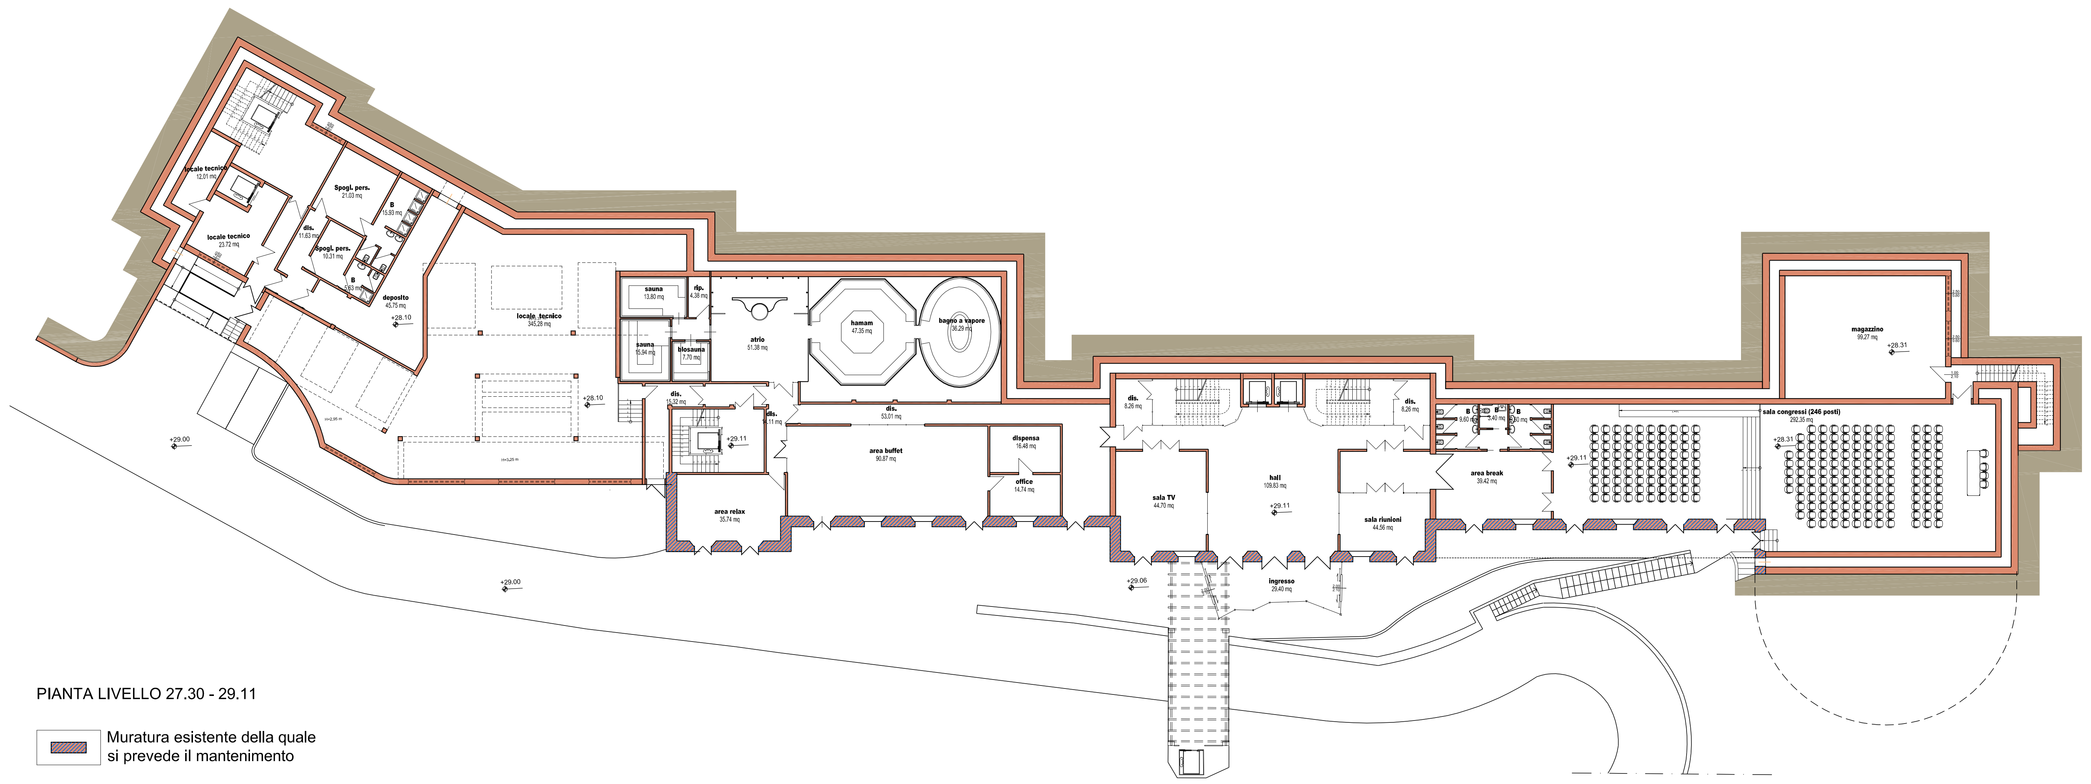


PIANTA LIVELLO 27.30 - 29.11

Muratura esistente della quale si prevede il mantenimento

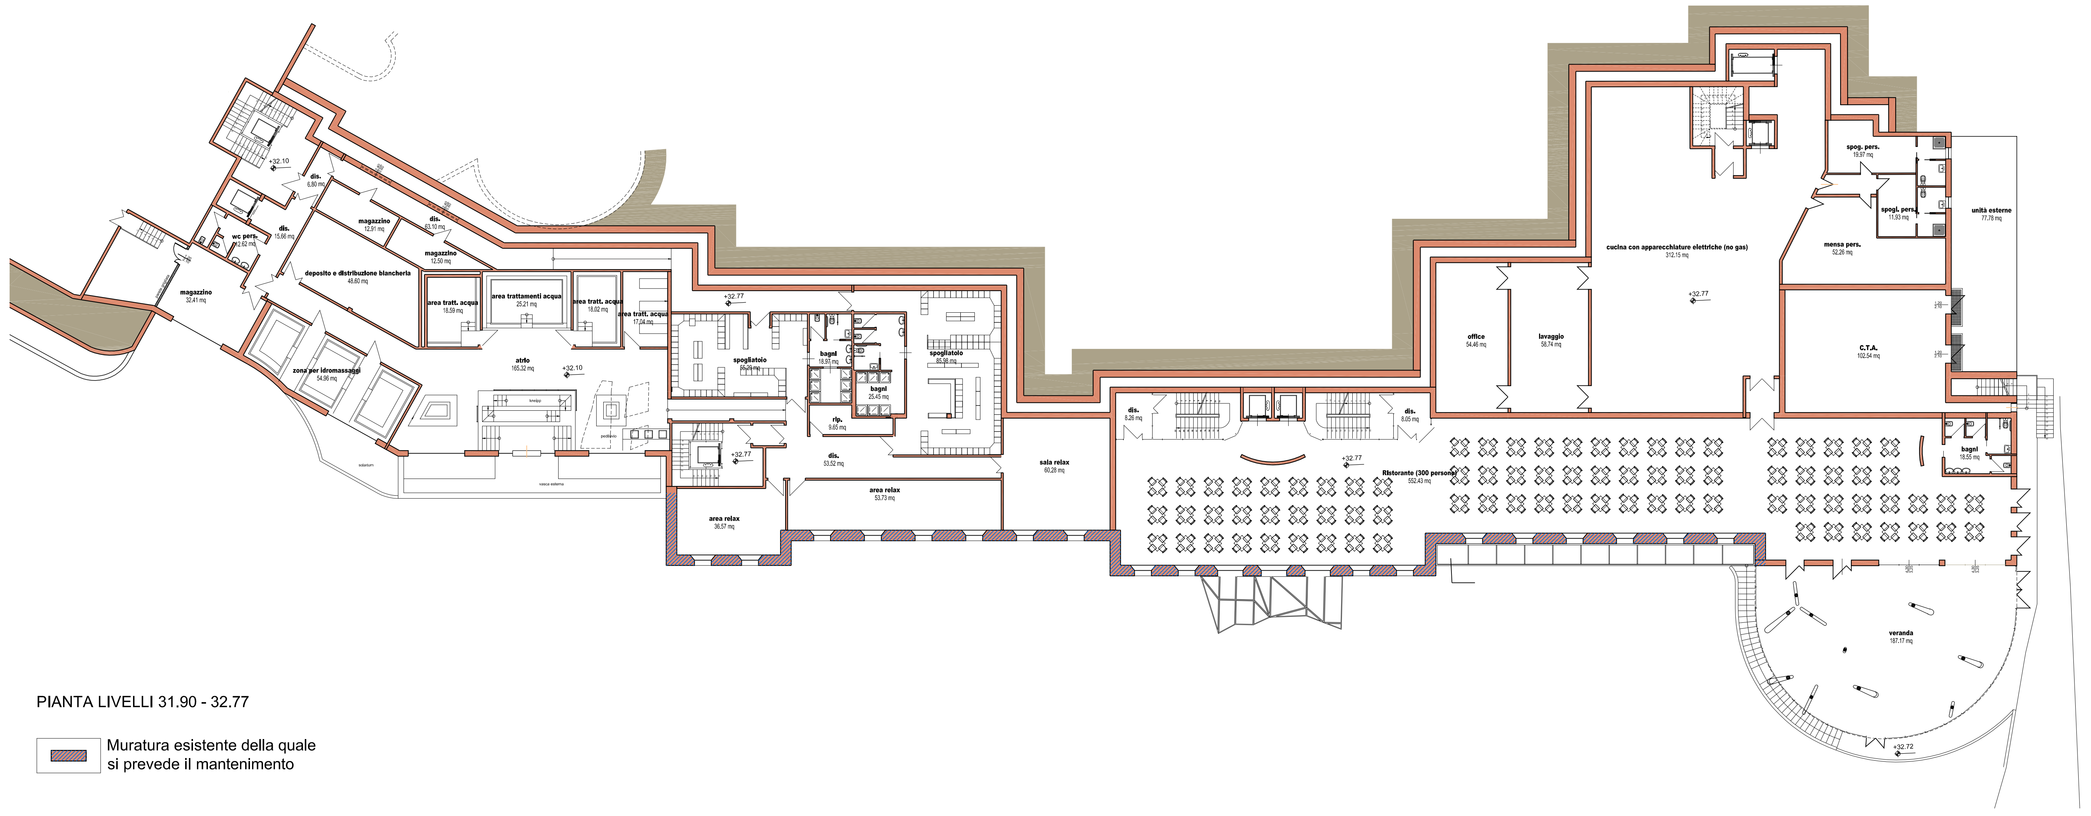

PIANTA LIVELLI 31.90 - 32.77

Muratura esistente della quale si prevede il mantenimento



PROSPETTO SUD-EST

Raffronto

LEGENDA

Costruzioni

Demolizioni

Muratura esistente della quale si prevede il mantenimento

Comune di Celle Ligure



PERMESSO DI COSTRUIRE

Ristrutturazione

ex colonia milanese - Celle Ligure

Complesso turistico ricettivo: albergo - R.T.A.

> proponenti:	G.H.V. s.p.a. via forcellini, 150 - 35128 Padova
> progetto architettonico:	Arch. Alessandra Bonanni piazza G. Chabrol, 2 - 17100 Savona (SV) cell. +39 348 3833169 - email: architettura@alessandrabonanni.it
> oggetto tavola:	PROGETTO - RAFFRONTO Struttua ricettiva - Albergo PADIGLIONE BASLINI Raffronto prospetto Sud-Est - Planimetrie livelli 27.30 - 29.11 ; 31.90 - 32.77
> scala: 1/200	> data: OTTOBRE 2011 > tav: 42
	> aggiornamento:

A termine di legge è rigorosamente vietato riprodurre o comunicare a terzi il contenuto del presente elaborato