
DATI VOLUMETRICI

mc 45207.33 volume stato attuale

mc 50710.07 volume fuori terra di progetto

mc 16474.90 volume interrato di progetto


ZONA PISCINA ALBERGO

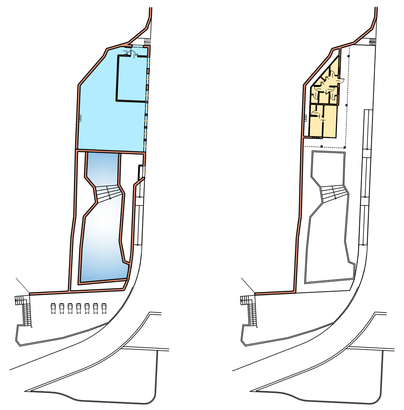

PIANO SEMINTERRATO — Volume interrato 746,50 mc

PIANO TERRA — Volume fuori terra 185,32 mc


ZONA ARENILE

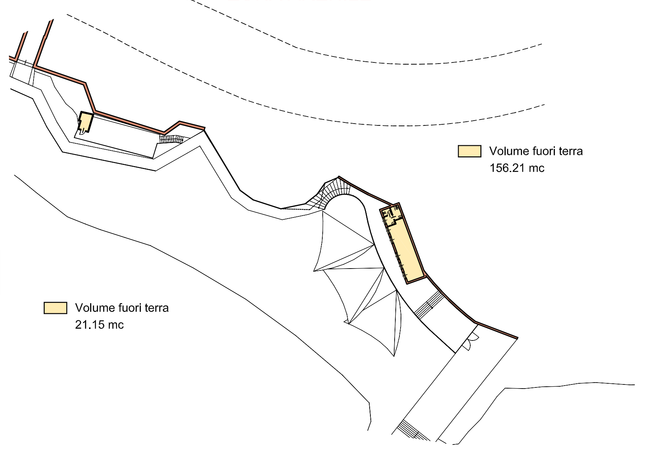


Volume fuori terra 156.21 mc

Volume fuori terra 21,15 mc

ZONA ESTERNA CENTRO BENESSERE

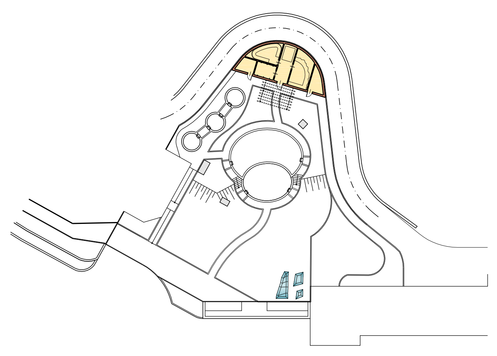


ZONA ESTERNA — Volume fuori terra 325.52 mc

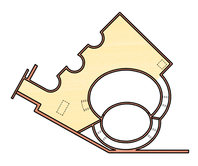


PIANO INTERRATO — Volume fuori terra 575.34 mc


PADIGLIONE BASLINI

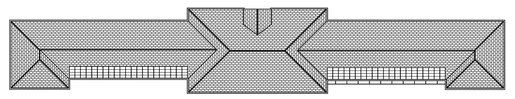


Volume fuori terra 1401.09 mc

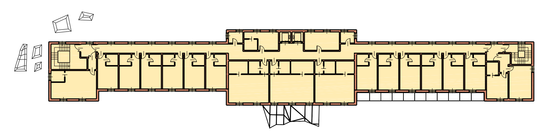


PIANO QUARTO — Volume fuori terra 2644.23 mc

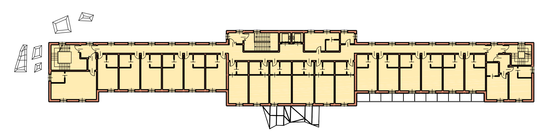


PIANO TERZO — Volume fuori terra 2823.50 mc

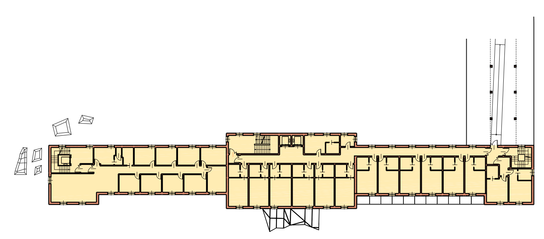


PIANO SECONDO — Volume fuori terra 2823.50 mc

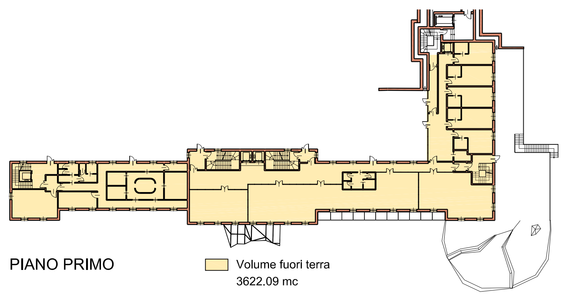


PIANO PRIMO — Volume fuori terra 3622.09 mc

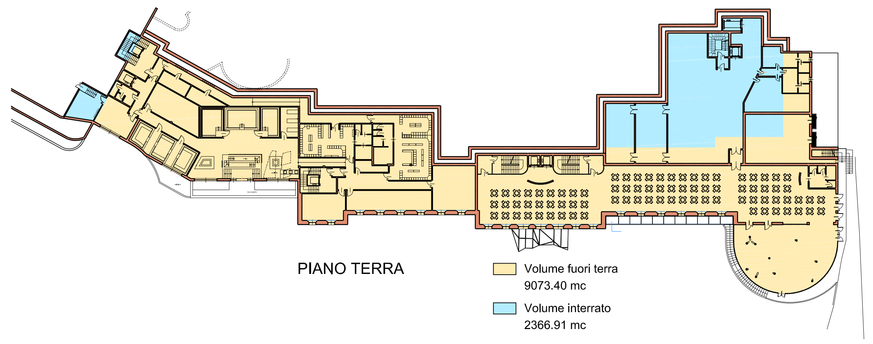

PIANO TERRA — Volume fuori terra 9073.40 mc; Volume interrato 2366.91 mc

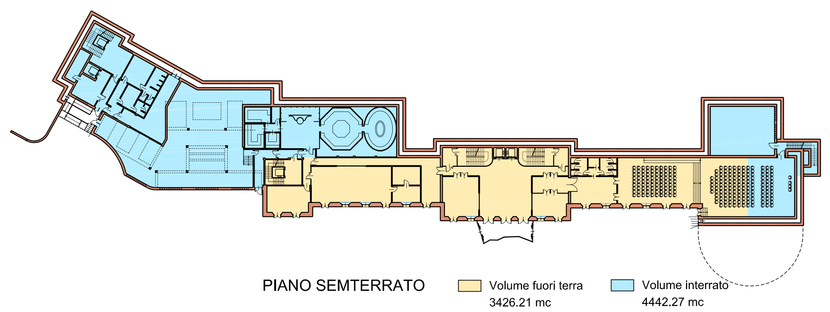

PIANO SEMTERRATO — Volume fuori terra 3426.21 mc — Volume interrato 4442.27 mc

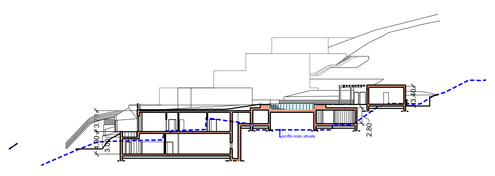


SEZIONE E1-E1'




SEZIONE CC'

SECONDO PADIGLIONE

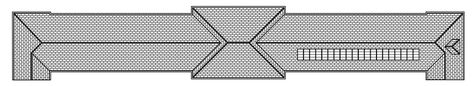

Volume fuori terra 874,56 mc

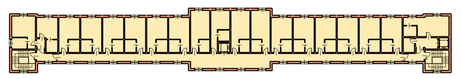

PIANO QUARTO — Volume fuori terra 2261,73 mc




PIANO TERZO — Volume fuori terra 2444,13 mc




PIANO SECONDO — Volume fuori terra 2444,13 mc




PIANO PRIMO — Volume fuori terra 2444,13 mc

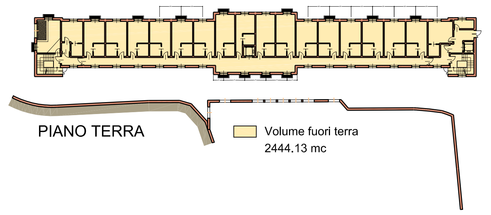

PIANO TERRA — Volume fuori terra 2444,13 mc

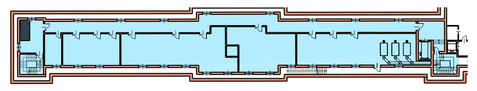

PIANO INTERRATO — Volume interrato 2804,85 mc

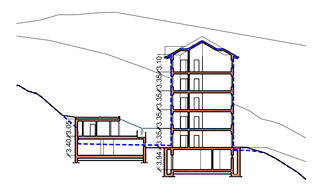


SEZIONE B-B'


PADIGLIONE SESSA




PIANO TERZO — Volume fuori terra 1883,23 mc

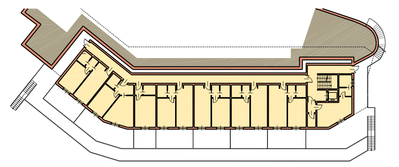

PIANO SECONDO — Volume fuori terra 1617,32 mc

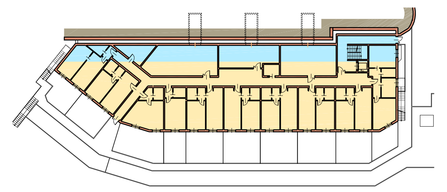


PIANO PRIMO — Volume fuori terra 2081,02 mc — Volume interrato 624,03

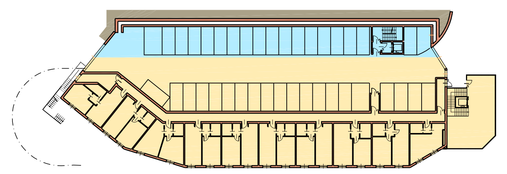


PIANO TERRA — Volume fuori terra 3979,88 mc — Volume interrato 1025,11 mc

AUTORIMESSE

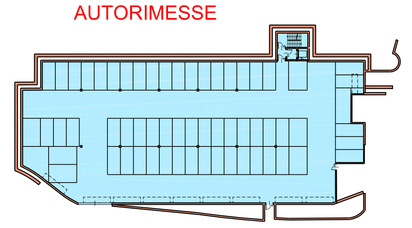


PIANO INTERRATO — Volume interrato 4465,23 mc


EDIFICIO MAPPALE 400

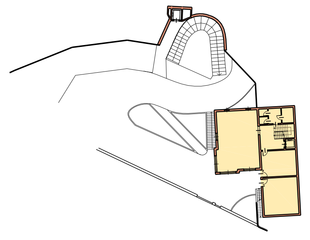


PIANO TERRA — Volume fuori terra 710,52 mc

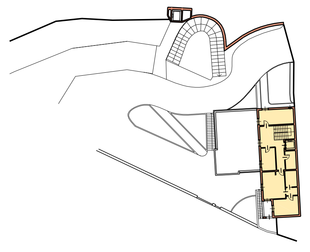

PIANO PRIMO — Volume fuori terra 441,74 mc

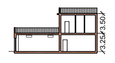

SEZIONE

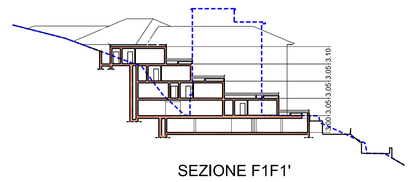

SEZIONE F1F1'

Comune di Celle Ligure



PERMESSO DI COSTRUIRE

Ristrutturazione

ex colonia milanese - Celle Ligure

Complesso turistico ricettivo: albergo - R.T.A.

> proponenti:	G.H.V. s.p.a. via Tonello, 150 - 35128 Padova		
> progetto architettonico:	Arch. Alessandra Bonanni piazza G. Chabrol, 2 - 17100 Savona (SV) cell. +39 348 3823769 - email: architettura@alessandrabonanni.it		
> oggetto tavola:	PROGETTO Volume geometrico: individuazione parti interrate / fuori terra		
> scala: 1/500	> data: OTTOBRE 2011	> tav:	43
	> aggiornamento:		

A termine di legge è rigorosamente vietato riprodurre o comunicare a terzi il contenuto del presente elaborato