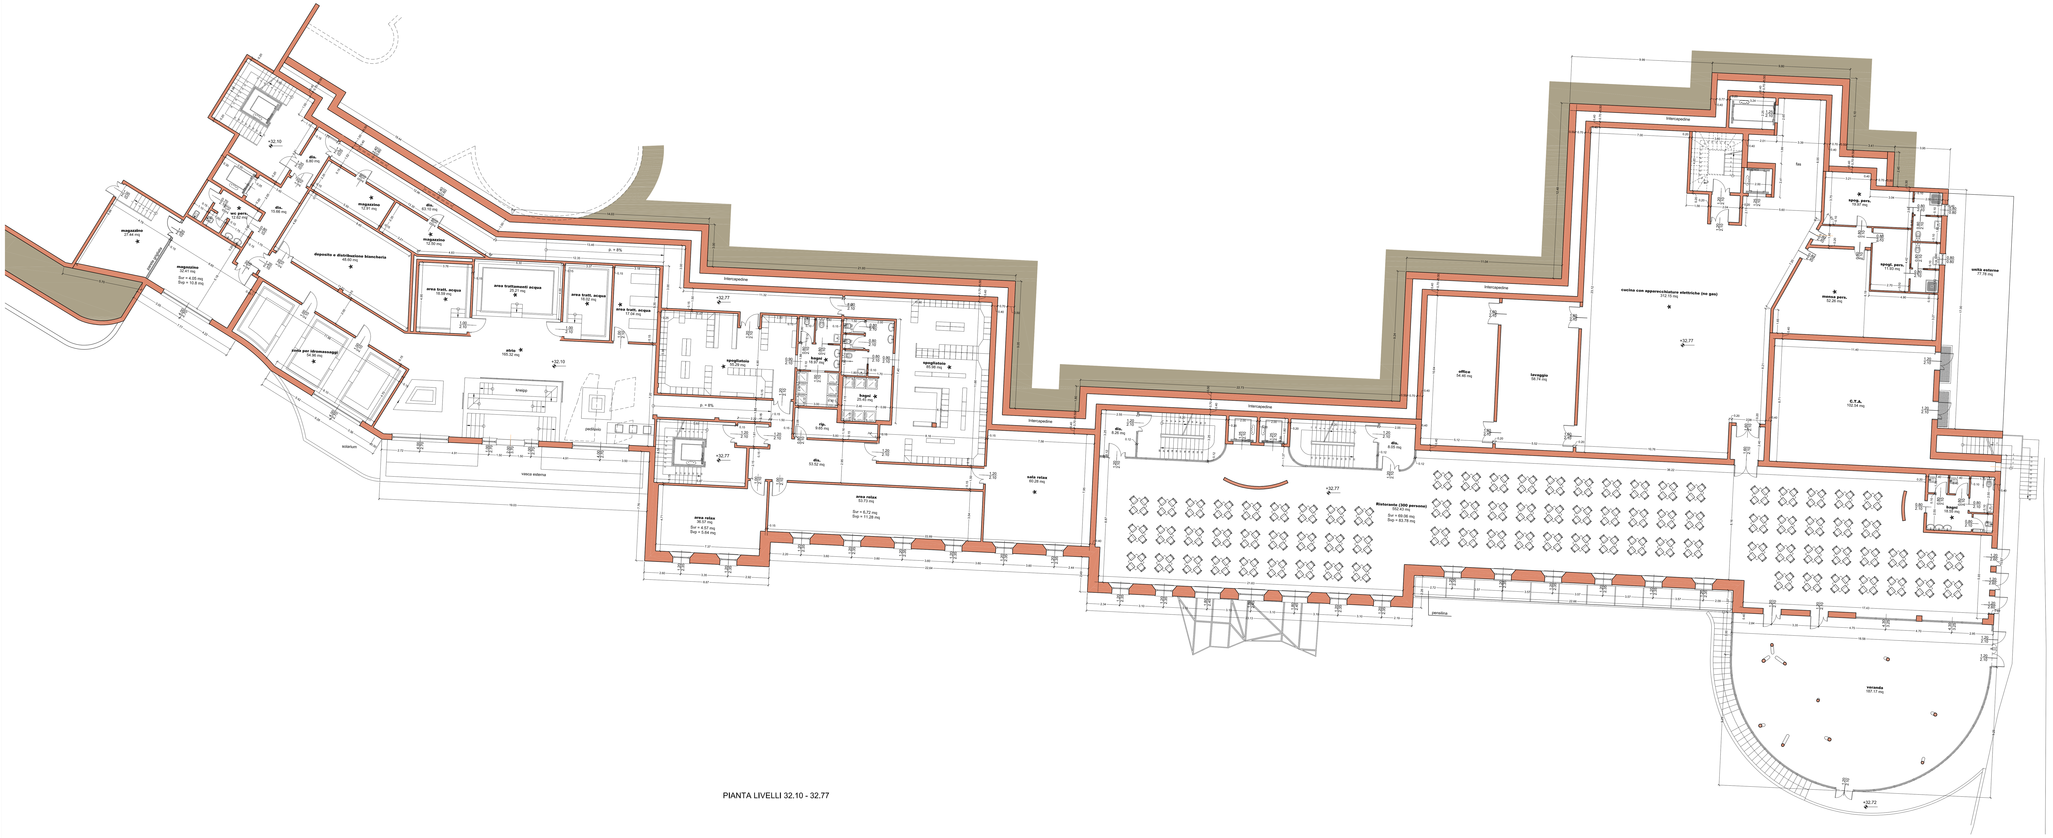


PIANTA LIVELLI 32.10 - 32.77

LEGENDA

Svr. Superficie vetrata richiesta
Svp. Superficie vetrata prevista

★ Locale dotato di aerazione per mezzo di sistema di aspirazione meccanica

Comune di Celle Ligure



PERMESSO DI COSTRUIRE

Ristrutturazione

ex colonia milanese - Celle Ligure

Complesso turistico ricettivo: albergo - R.T.A.

> proponenti:	G.H.V. s.p.a. via Vicinale, 105 - 35128 Padova
> progetto architettonico:	Arch. Alessandra Bonanni piazza G. Chabrol, 2 - 17100 Savona (SV) cell. +39 340 3603769 - email: architettura@alessandrabonanni.it
> oggetto tavola:	PROGETTO Struttura ricettiva - Albergo PADIGLIONE BASLINI Planimetria livelli 32.10 - 32.77
> scala: 1/100	> data: OTTOBRE 2011 > tav: 4
	> aggiornamento:

A termine di legge è rigorosamente vietato riprodurre o comunicare a terzi il contenuto del presente elaborato