
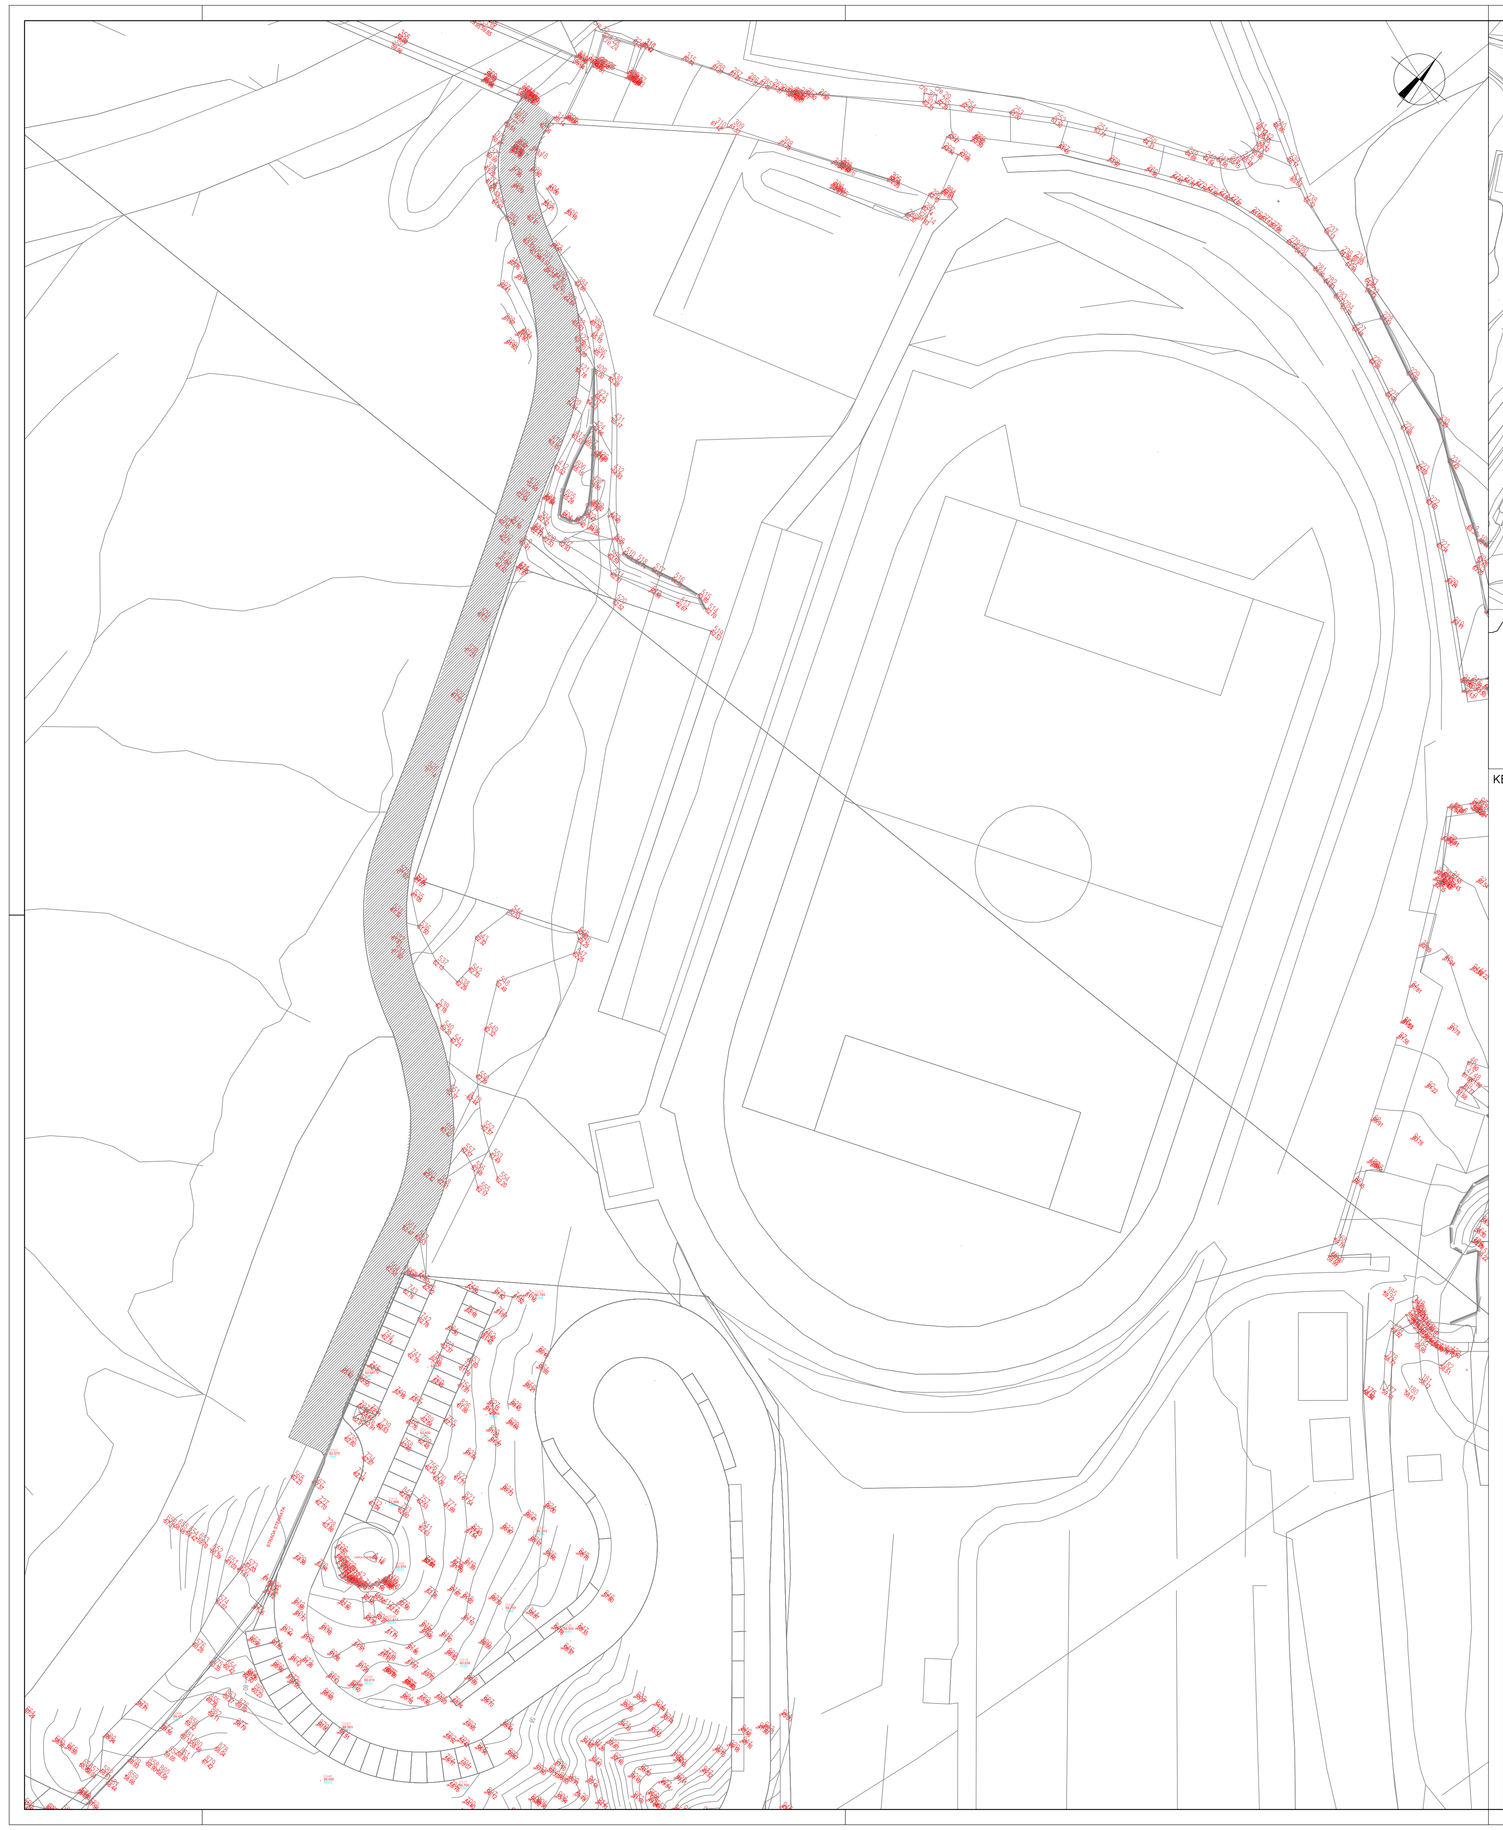


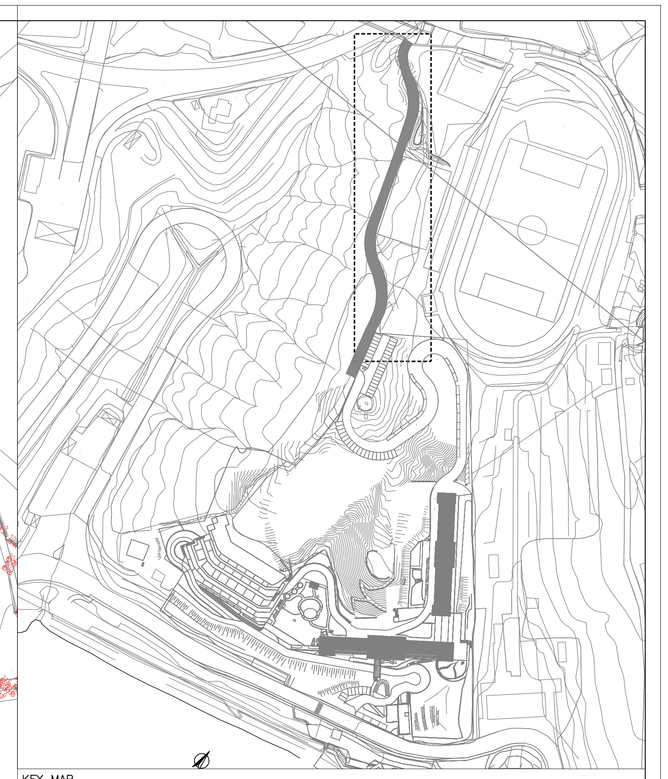

KEY MAP

PROGETTO:
COMUNE DI CELLE LIGURE (SV)
RISTRUTTURAZIONE EX COLONIE MILANESI

COMMITTENTE:
GHV S.p.A.
Via Forcellini 150
35128 PADOVA

TITOLO ELABORATO:
RILIEVO PLANIMETRICO SU CTR

Rev.	Data	Descrizione	Red.	Ver.	App.
00	05/10	REDAZIONE PROGETTO DEFINITIVO	MT	CB	CB
01	12/10	REVISIONE PROGETTO DEFINITIVO	DP	CB	CB
02	.	.	-	-	-
03	.	.	-	-	-
04	.	.	-	-	-
05	.	.	-	-	-

Redige | Verifica | Approva

codice: S.352.PD
file: 352PD0101.dwg

ELABORATO: 01
SCALA: 1:500
DATA: DICEMBRE 2010

Laut engineering
LAUT ENGINEERING S.R.L.
sedi operative:
viale Achille Papa 30 MILANO
via Sorio 120 PADOVA
telefono 02/36684650 – 049/2969400
telefax 02/45409876 – 049/2969400
sede legale: via San Crispino 106 PADOVA
E-Mail: laut@lauteengineering.it

PROGETTISTI:
Arch. Claudio Boscolo
Ordine degli Architetti CLAUDIO BOSCOLO MARCHI Architetto

A TERMINI DI LEGGE E' VIETATA LA RIPRODUZIONE E LA DIFFUSIONE SENZA L'AUTORIZZAZIONE DELLA LAUT ENGINEERING S.R.L.