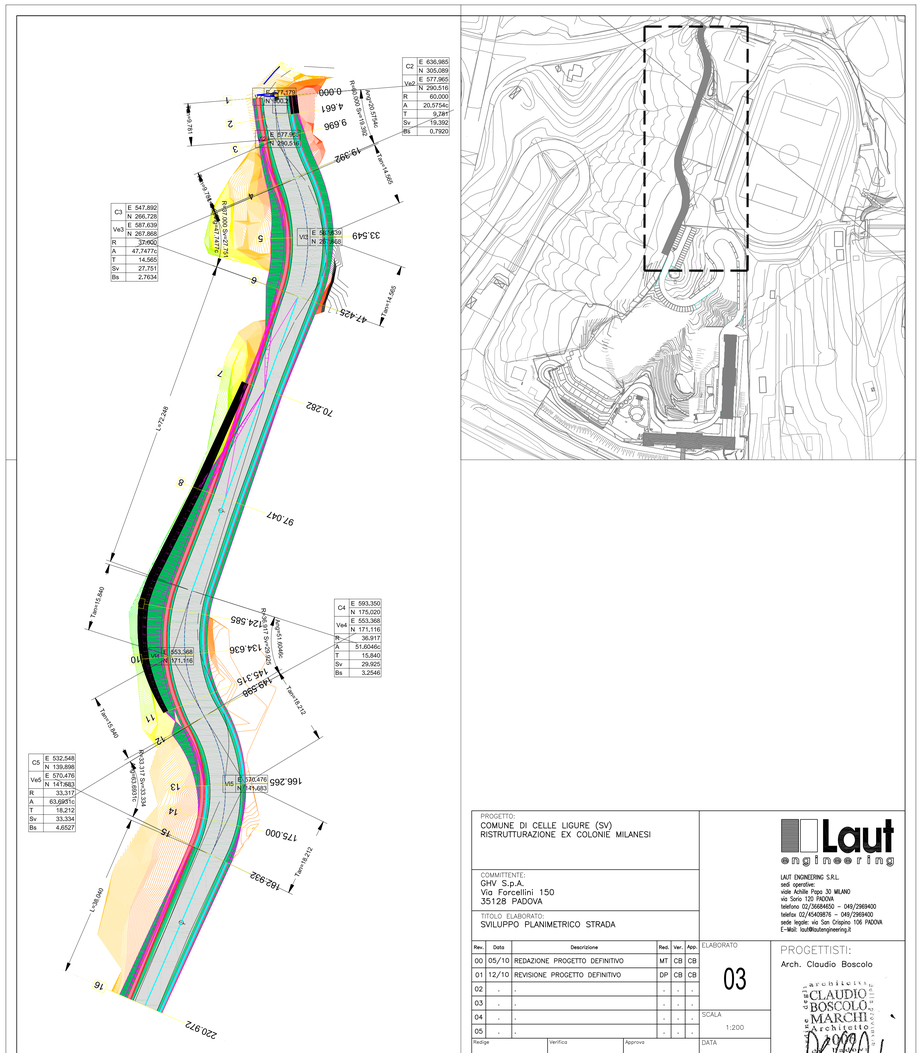


PROGETTO:
COMUNE DI CELLE LIGURE (SV)
RISTRUTTURAZIONE EX COLONIE MILANESI

COMMITTENTE:
GHV S.p.A.
Via Forcellini 150
35128 PADOVA

TITOLO ELABORATO:
SVILUPPO PLANIMETRICO STRADA

Rev.	Data	Descrizione	Red.	Ver.	App.
00	05/10	REDAZIONE PROGETTO DEFINITIVO	MT	CB	CB
01	12/10	REVISIONE PROGETTO DEFINITIVO	DP	CB	CB
02	.	.	.	.	.
03	.	.	.	.	.
04	.	.	.	.	.
05	.	.	.	.	.

ELABORATO: 03

SCALA: 1:200

DATA: DICEMBRE 2010

Redige | Verifica | Approva

codice: S.352.PD | file: 352PD0301.dwg

A TERMINI DI LEGGE E' VIETATA LA RIPRODUZIONE E LA DIFFUSIONE SENZA L'AUTORIZZAZIONE DELLA LAUT ENGINEERING S.R.L.

Laut engineering

LAUT ENGINEERING S.R.L.
sedi operative:
viale Achille Papa 30 MILANO
via Sorio 120 PADOVA
telefono 02/36684650 - 049/2969400
telefax 02/45409876 - 049/2969400
sede legale: via San Crispino 106 PADOVA
E-Mail: laut@lautengineering.it

PROGETTISTI:
Arch. Claudio Boscolo

ordine degli architetti CLAUDIO BOSCOLO MARCHI Architetto sezione A/B/C/P/L/A