
LIVELLETTE	DIFF. DI QUOTA DISTANZA PENDENZA	h = 2,944 L = 30,589 i = 0,09624	h = -3,775 L = 77,202 i = -0,04889	h = 2,170 L = 47,963 i = 0,04524	h = 0,204 L = 65,219 i = 0,00313

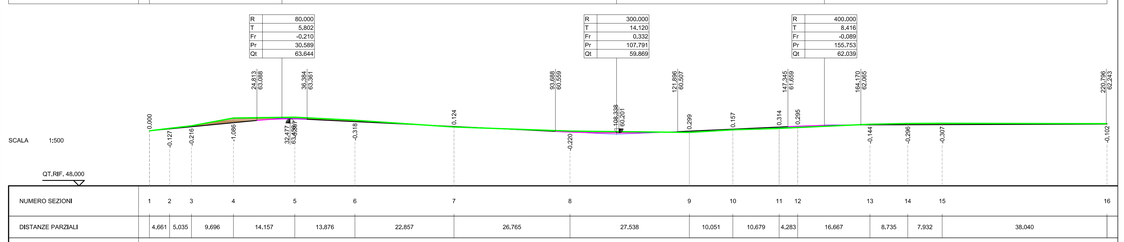

NUMERO SEZIONI	1	2	3	4	5	6	7	8	9	10	11	12	13	14	15	16
DISTANZE PARZIALI		4,661	5,035	9,696	14,157	13,876	22,857	26,765	27,538	10,051	10,679	4,283	16,667	8,735	7,932	38,040
DISTANZE PROGRESSIVE	0,000	4,661	9,696	19,392	33,549	47,425	70,282	97,047	124,585	134,636	145,315	149,598	166,265	175,000	182,932	220,972
QUOTE TERRENO	60,700	61,275	61,849	63,652	63,846	63,138	61,560	60,633	60,330	60,027	61,253	61,459	62,216	62,395	62,431	62,346
QUOTE PROGETTO	60,700	61,149	61,633	62,666	63,449	62,821	61,703	60,413	60,629	61,084	61,567	61,754	62,072	62,099	62,124	62,243
DIFFERENZA DI QUOTA	0,000	-0,126	-0,216	-1,086	-0,397	-0,317	0,123	-0,220	0,299	0,157	0,314	0,295	-0,144	-0,296	-0,307	-0,103
ETTOMETRICHE	0							1							2	
ANDAMENTO PLANIMETRICO		2 Sv= 19,392 a=20,5754 Rx 60,000	L= 0,282	Sv= 27,751 a=47,7477 Rx 37,000 3			L= 72,248		4 Sv= 29,925 a=57,8046 Rx 36,917			Sv= 33,334 a=63,6931 Rx 33,312 5			L= 38,040	



KEY MAP

PROGETTO:
COMUNE DI CELLE LIGURE (SV)
RISTRUTTURAZIONE EX COLONIE MILANESI

COMMITTENTE:
GHV S.p.A.
Via Forcellini 150
35128 PADOVA

TITOLO ELABORATO:
PROFILO LONGITUDINALE

Laut engineering
LAUT ENGINEERING S.R.L.
sedi operative:
viale Achille Papa 30 MILANO
via Sorio 120 PADOVA
telefono 02/36584920 – 049/29694400
telefax 02/45409676 – 049/29694400
sede legale: via San Crispino 106 PADOVA
E-Mail: laut@lautengineering.it

Rev.	Data	Descrizione	Red.	Ver.	App.
00	05/10	REDAZIONE PROGETTO DEFINITIVO	MT	CB	CB
01	12/10	REVISIONE PROGETTO DEFINITIVO	DP	CB	CB
02	.	.	.	.	.
03	.	.	.	.	.
04	.	.	.	.	.
05	.	.	.	.	.

ELABORATO 04

SCALA 1:500

DATA DICEMBRE 2010

Redige | Verifico | Approva

codice S..352.PD | file 352PD0401.dwg

A TERMINI DI LEGGE E' VIETATA LA RIPRODUZIONE E LA DIFFUSIONE SENZA L'AUTORIZZAZIONE DELLA LAUT ENGINEERING S.R.L.

PROGETTISTI:
Arch. Claudio Boscolo
architetto CLAUDIO BOSCOLO MARCHI