
SEZIONE N. : 3

QT. PROGETTO : 61.633
DIST.PROG. : 9.696
DIST.PREC. : 5.035
DIST.SUCC. : 9.696

SCAVI E BONIFICHE	
STERRO	5.808 mq
RILEVATI	
RILEVATO	0.204 mq
SOVRASTRUTTURA STRADALE	
CASSONETTO	5.500 m
MANUFATTI	
CANALETTA	0.131 mq

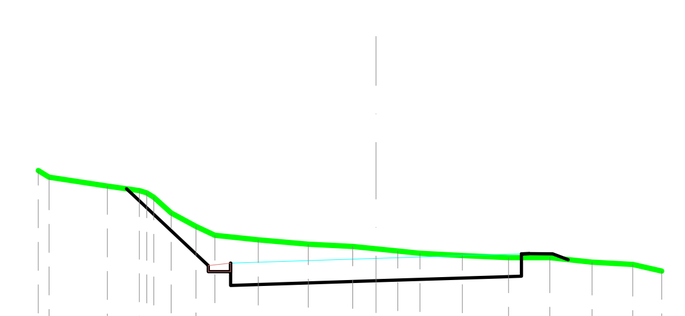

SCALA 1:200


QT.RIF. 55.000

QUOTE TERRENO	63.600 63.450 63.250 63.150 63.100 63.000 62.650 62.350 62.150 62.050 61.950 61.900 61.848 61.800 61.750 61.700 61.650 61.650 61.550 61.500 61.350
DIST.PARZIALI TERRENO	1.302 0.716 0.391 0.554 0.425 0.968 1.118 0.995 0.521 0.487 0.496 0.947 1.032 0.923 0.944 0.911 0.650
QUOTE PROGETTO	63.190 61.610 61.340 61.340 61.530 61.230 61.246 61.046 61.133 61.220 61.420 61.436 61.736 61.586 61.886 61.836 61.607
DIST.PARZIALI PROGETTO	1.580 0.600 0.500 2.750 2.750 0.500 0.500

SEZIONE N. : 6

QT. PROGETTO : 62.821
DIST.PROG. : 47.425
DIST.PREC. : 13.876
DIST.SUCC. : 22.857

SCAVI E BONIFICHE	
STERRO	4.188 mq
RILEVATI	
RILEVATO	4.846 mq
SOVRASTRUTTURA STRADALE	
CASSONETTO	6.572 m
MANUFATTI	
CANALETTA	0.131 mq

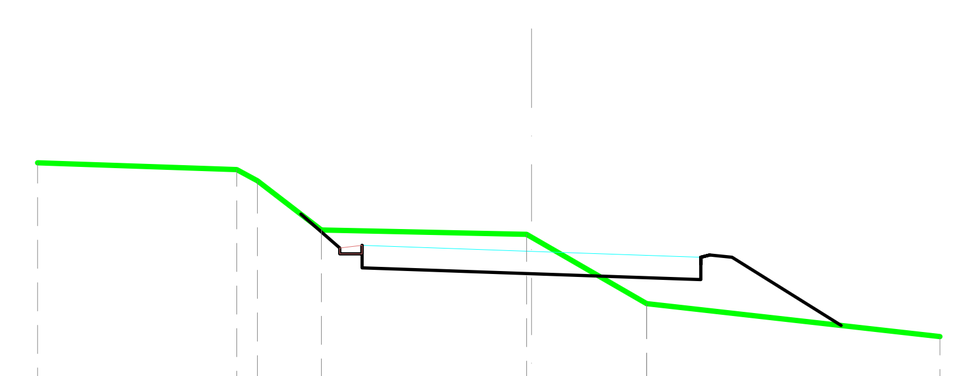

SCALA 1:200


QT.RIF. 55.000

QUOTE TERRENO	64.800 64.650 64.400 63.300 63.200 63.138 61.650 60.916
DIST.PARZIALI TERRENO	4.456 0.462 1.428 4.592 2.574 6.557
QUOTE PROGETTO	63.652 63.033 62.763 62.763 62.953 62.653 62.636 62.436 62.321 62.206 62.406 62.388 62.688 62.538 62.538 62.838 62.788 61.163
DIST.PARZIALI PROGETTO	0.618 0.600 0.500 3.286 3.286 0.500 0.500 2.436

SEZIONE N. : 9

QT. PROGETTO : 60.629
DIST.PROG. : 124.585
DIST.PREC. : 27.538
DIST.SUCC. : 10.051

SCAVI E BONIFICHE	
STERRO	3.949 mq
SCAVO A SEZIONE OBBLIGATA	2.266 mq
RILEVATI	
RILEVATO	22.409 mq
SOVRASTRUTTURA STRADALE	
CASSONETTO	6.852 m
MURI	
MURO	3.750 mq
MANUFATTI	
CANALETTA	0.131 mq

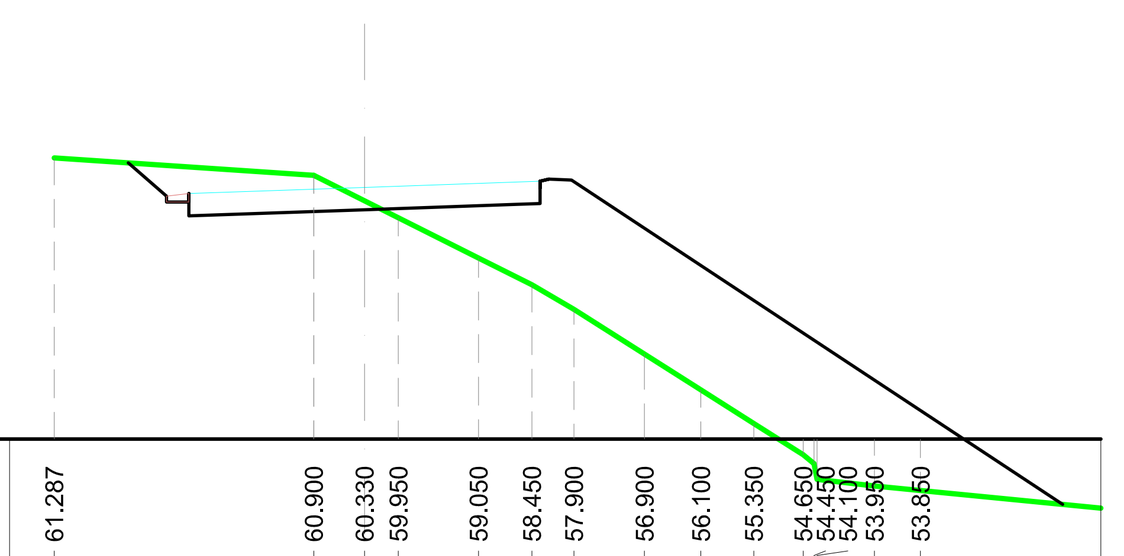

SCALA 1:200


QT.RIF. 55.000

QUOTE TERRENO	61.287 60.900 60.330 59.950 59.050 58.450 57.900 56.900 56.100 55.350 54.650 54.450 54.100 53.950 53.850
DIST.PARZIALI TERRENO	5.803 1.134 0.756 1.791 1.194 0.941 1.577 1.261 1.183 1.105 1.285 1.029
QUOTE PROGETTO	61.176 60.572 60.302 60.302 60.302 60.492 60.192 60.209 60.009 60.129 60.249 60.449 60.466 60.766 60.616 60.616 60.916 60.866 53.541
DIST.PARZIALI PROGETTO	0.605 0.600 0.500 3.426 3.426 0.500 0.500 4.324

SEZIONE N. : 2

QT. PROGETTO : 61.149
DIST.PROG. : 4.661
DIST.PREC. : 4.661
DIST.SUCC. : 5.035

SCAVI E BONIFICHE	
STERRO	7.098 mq
SBANCAMENTO MURO	1.123 mq
SCAVO A SEZIONE OBBLIGATA	1.141 mq
RILEVATI	
RILEVATO	1.189 mq
SOVRASTRUTTURA STRADALE	
CASSONETTO	5.500 m
MURI	
MURO	2.254 mq
MANUFATTI	
CANALETTA	0.131 mq

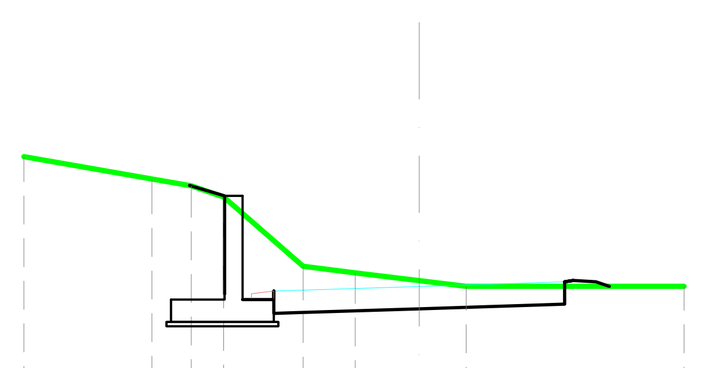

SCALA 1:200


QT.RIF. 55.000

QUOTE TERRENO	64.050 63.550 63.400 63.150 61.600 61.450 61.277 61.150 61.150
DIST.PARZIALI TERRENO	2.859 0.882 0.724 1.780 1.163 1.430 1.049 4.874
QUOTE PROGETTO	63.407 63.176 60.976 60.976 60.856 60.856 61.046 60.746 60.761 60.561 60.649 60.736 60.936 60.952 61.252 61.102 61.402 61.352 61.150
DIST.PARZIALI PROGETTO	0.347 0.570 0.600 0.500 2.750 2.750 0.500 0.500

SEZIONE N. : 5

QT. PROGETTO : 63.449
DIST.PROG. : 33.549
DIST.PREC. : 14.157
DIST.SUCC. : 13.876

SCAVI E BONIFICHE	
STERRO	8.828 mq
RILEVATI	
RILEVATO	5.341 mq
SOVRASTRUTTURA STRADALE	
CASSONETTO	7.000 m
MANUFATTI	
CANALETTA	0.131 mq

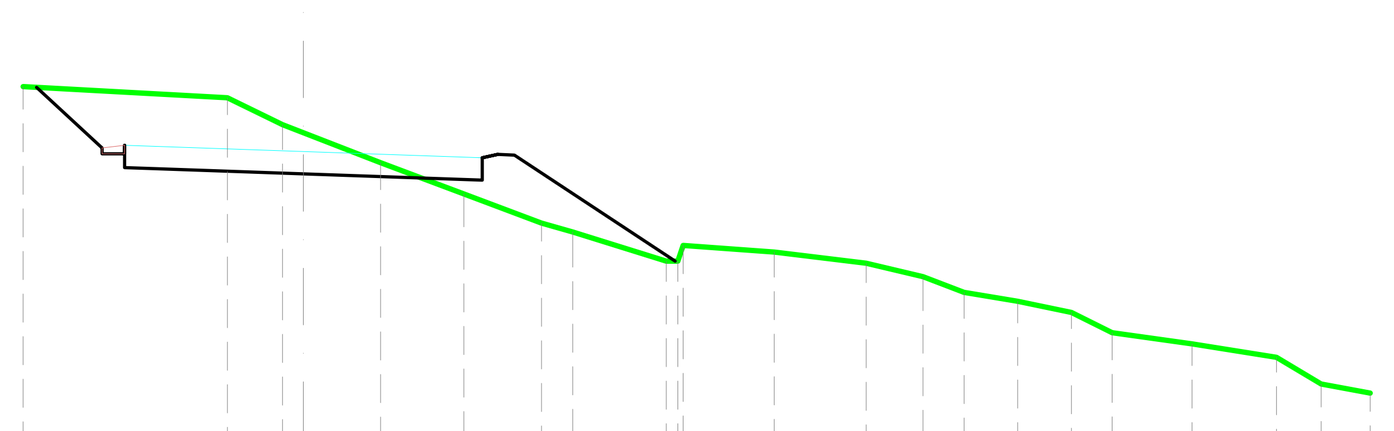

SCALA 1:200


QT.RIF. 55.000

QUOTE TERRENO	64.900 64.650 64.050 63.869 63.200 62.500 61.850 61.650 61.000 61.000 61.350 61.200 60.950 60.650 60.300 60.100 59.850 59.400 59.150 58.850 58.250 58.050
DIST.PARZIALI TERRENO	4.569 1.232 0.466 1.723 1.866 1.734 0.698 2.091 2.038 2.056 1.271 0.916 1.198 1.202 0.913 1.784 1.890 1.000 1.097
QUOTE PROGETTO	64.883 63.669 63.399 63.399 63.589 63.289 63.271 63.071 62.949 62.826 63.026 63.009 63.309 63.159 63.159 63.459 63.409 61.000
DIST.PARZIALI PROGETTO	1.215 0.600 0.500 3.500 3.500 0.500 0.500 3.611

SEZIONE N. : 8

QT. PROGETTO : 60.413
DIST.PROG. : 97.047
DIST.PREC. : 26.765
DIST.SUCC. : 27.538

SCAVI E BONIFICHE	
STERRO	5.146 mq
SCAVO A SEZIONE OBBLIGATA	2.191 mq
RILEVATI	
RILEVATO	11.466 mq
SOVRASTRUTTURA STRADALE	
CASSONETTO	5.500 m
MURI	
MURO	3.464 mq
MANUFATTI	
CANALETTA	0.131 mq

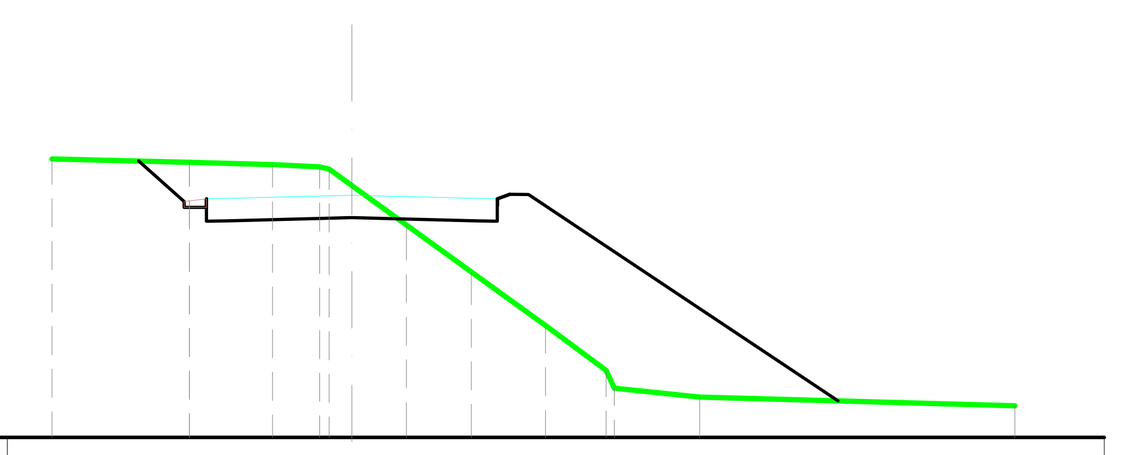

SCALA 1:200


QT.RIF. 55.000

QUOTE TERRENO	61.228 61.150 61.100 61.050 61.000 60.633 59.750 58.700 57.500 56.500 56.100 55.900 55.708
DIST.PARZIALI TERRENO	3.075 1.857 1.055 0.507 1.221 1.450 1.658 1.355 1.910 7.045
QUOTE PROGETTO	61.179 60.412 60.142 60.142 60.142 60.332 60.032 60.045 59.845 59.913 59.845 60.045 60.032 60.332 60.182 60.182 60.482 60.432 55.815
DIST.PARZIALI PROGETTO	0.767 0.600 0.500 2.750 2.750 0.500 0.500 6.922

SEZIONE N. : 1

QT. PROGETTO : 60.700
DIST.PROG. : 0.000
DIST.SUCC. : 4.661

SCAVI E BONIFICHE	
STERRO	7.714 mq
SBANCAMENTO MURO	1.146 mq
SCAVO A SEZIONE OBBLIGATA	1.148 mq
RILEVATI	
RILEVATO	0.592 mq
SOVRASTRUTTURA STRADALE	
CASSONETTO	5.500 m
MURI	
MURO	2.332 mq
MANUFATTI	
CANALETTA	0.131 mq

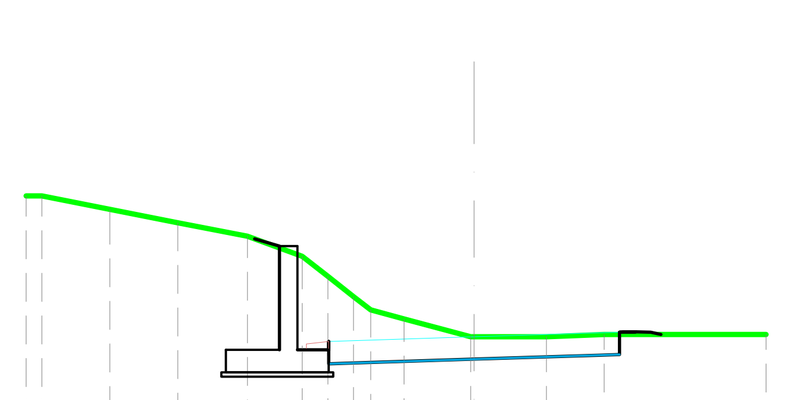

SCALA 1:200


QT.RIF. 55.000

QUOTE TERRENO	63.850 63.850 63.550 63.250 62.950 62.500 62.050 61.600 61.300 61.100 60.700 60.700 60.700 60.750 60.750
DIST.PARZIALI TERRENO	0.354 1.519 1.518 1.559 1.222 0.578 0.570 0.387 0.746 1.490 1.619 1.290 3.617
QUOTE PROGETTO	62.891 62.827 60.527 60.527 60.407 60.407 60.597 60.297 60.313 60.113 60.200 60.287 60.487 60.503 60.803 60.653 60.953 60.903 60.750
DIST.PARZIALI PROGETTO	0.580 0.600 0.500 2.750 2.750 0.500 0.500

SEZIONE N. : 4

QT. PROGETTO : 62.566
DIST.PROG. : 19.392
DIST.PREC. : 9.696
DIST.SUCC. : 14.157

SCAVI E BONIFICHE	
STERRO	13.868 mq
RILEVATI	
RILEVATO	0.241 mq
SOVRASTRUTTURA STRADALE	
CASSONETTO	6.236 m
MANUFATTI	
CANALETTA	0.262 mq

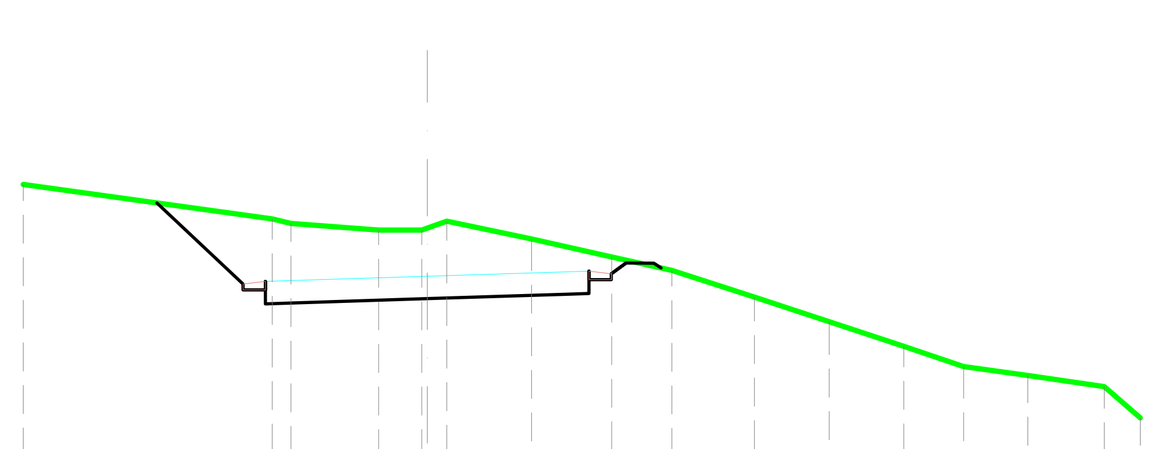

SCALA 1:200


QT.RIF. 55.000

QUOTE TERRENO	64.621 63.850 63.750 63.600 63.600 63.644 63.800 63.400 63.000 62.700 62.100 61.550 61.000 60.550 60.350 60.100 59.400
DIST.PARZIALI TERRENO	5.568 0.416 1.964 0.962 0.436 1.897 1.793 1.346 1.844 1.672 1.671 1.336 1.433 1.713 0.801
QUOTE PROGETTO	64.207 62.532 62.262 62.262 62.262 62.452 62.152 62.167 61.967 62.066 62.165 62.365 62.381 62.681 62.491 62.491 62.491 62.761 62.611 62.611 62.911 62.861 62.754
DIST.PARZIALI PROGETTO	1.676 0.600 0.500 3.118 3.118 0.500 0.600 0.500

SEZIONE N. : 7

QT. PROGETTO : 61.703
DIST.PROG. : 70.282
DIST.PREC. : 22.857
DIST.SUCC. : 26.765


SCAVI E BONIFICHE	
STERRO	2.547 mq
SCAVO A SEZIONE OBBLIGATA	1.359 mq
RILEVATI	
RILEVATO	1.361 mq
SOVRASTRUTTURA STRADALE	
CASSONETTO	5.500 m
MURI	
MURO	1.850 mq
MANUFATTI	
CANALETTA	0.131 mq

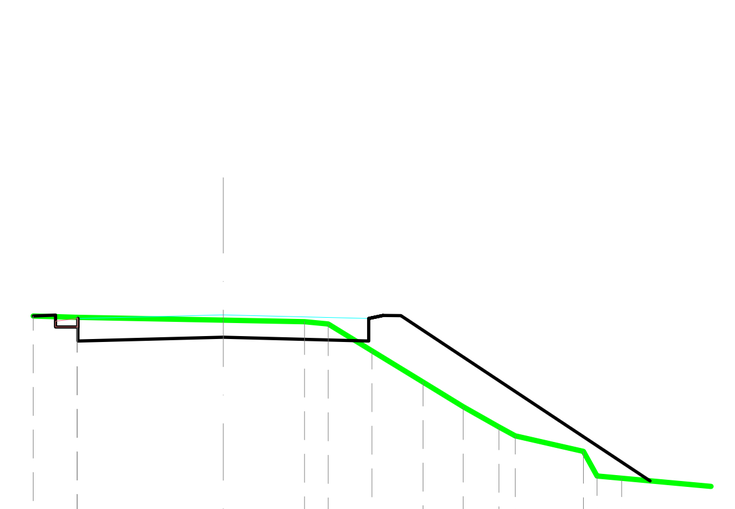


SCALA 1:200

QT.RIF. 55.000

QUOTE TERRENO	61.678 61.650 61.586 61.550 61.500 60.900 60.200 59.650 59.200 59.000 58.650 58.100 58.050
DIST.PARZIALI TERRENO	0.985 3.267 1.816 0.529 0.979 1.143 0.897 0.802 0.361 1.524 0.549
QUOTE PROGETTO	61.678 61.702 61.432 61.432 61.622 61.322 61.334 61.134 61.203 61.134 61.334 61.322 61.622 61.472 61.472 61.772 61.722 57.992
DIST.PARZIALI PROGETTO	0.600 0.500 2.750 2.750 0.500 0.500 5.592

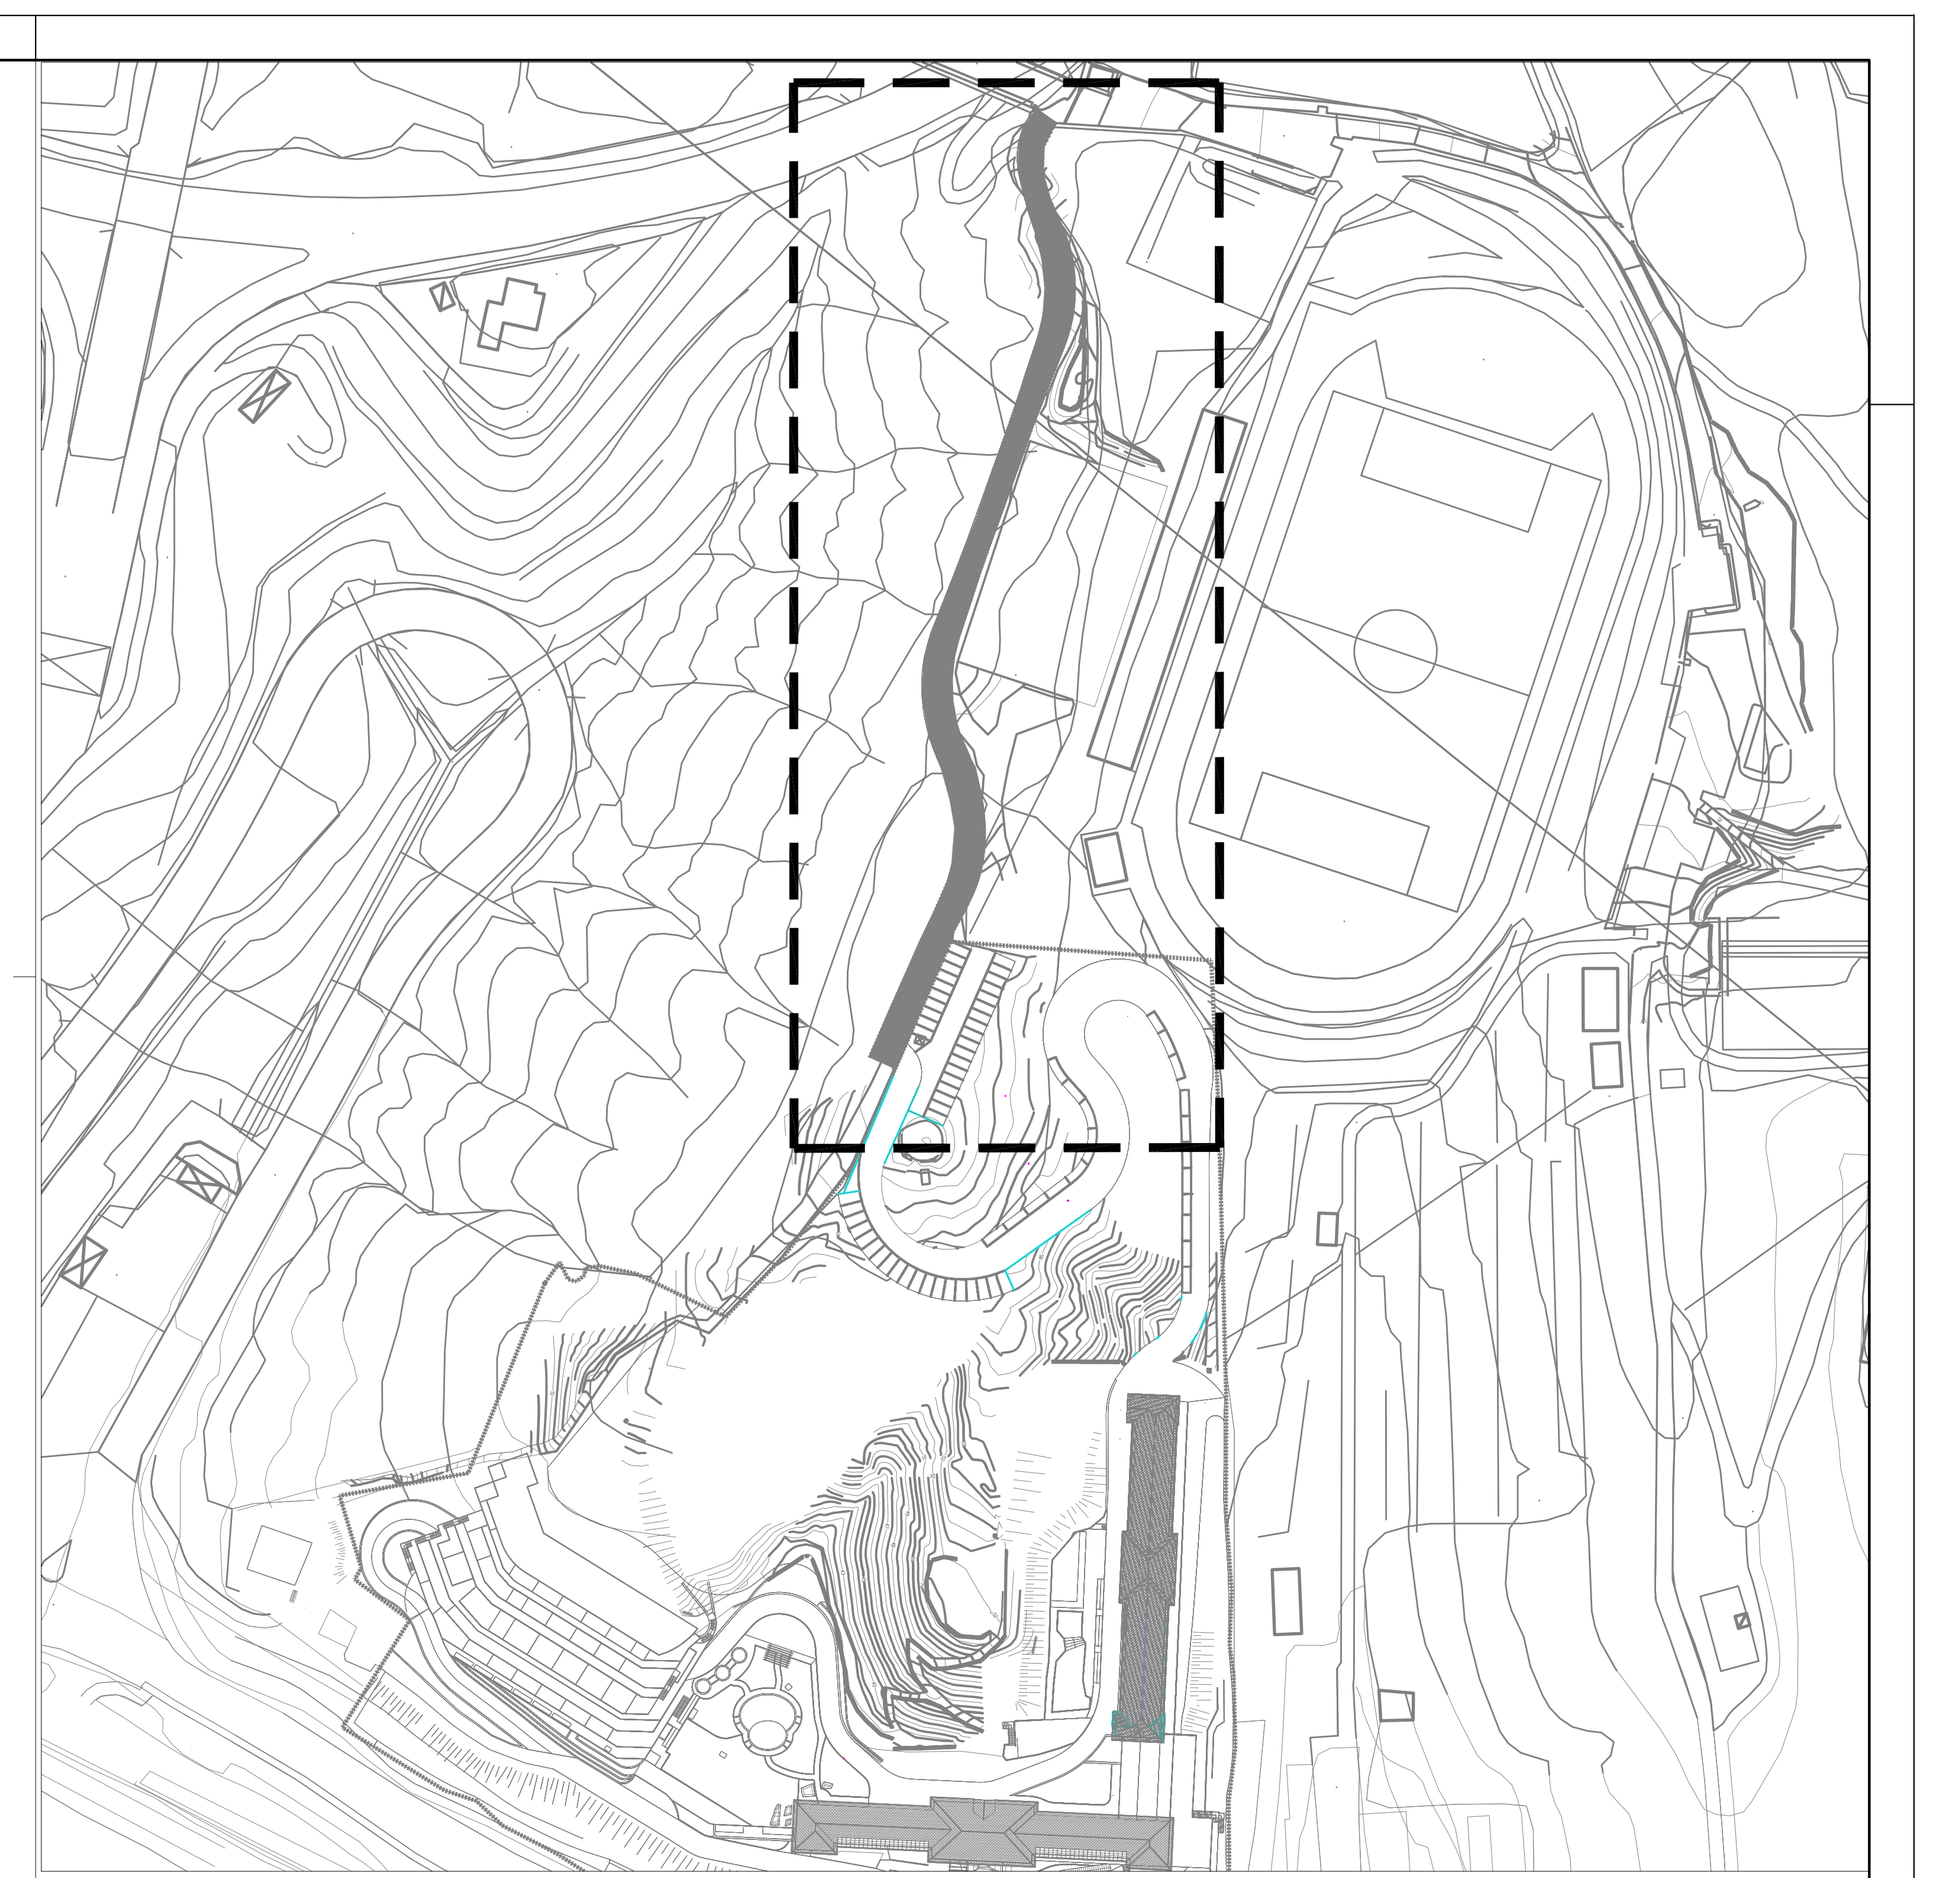

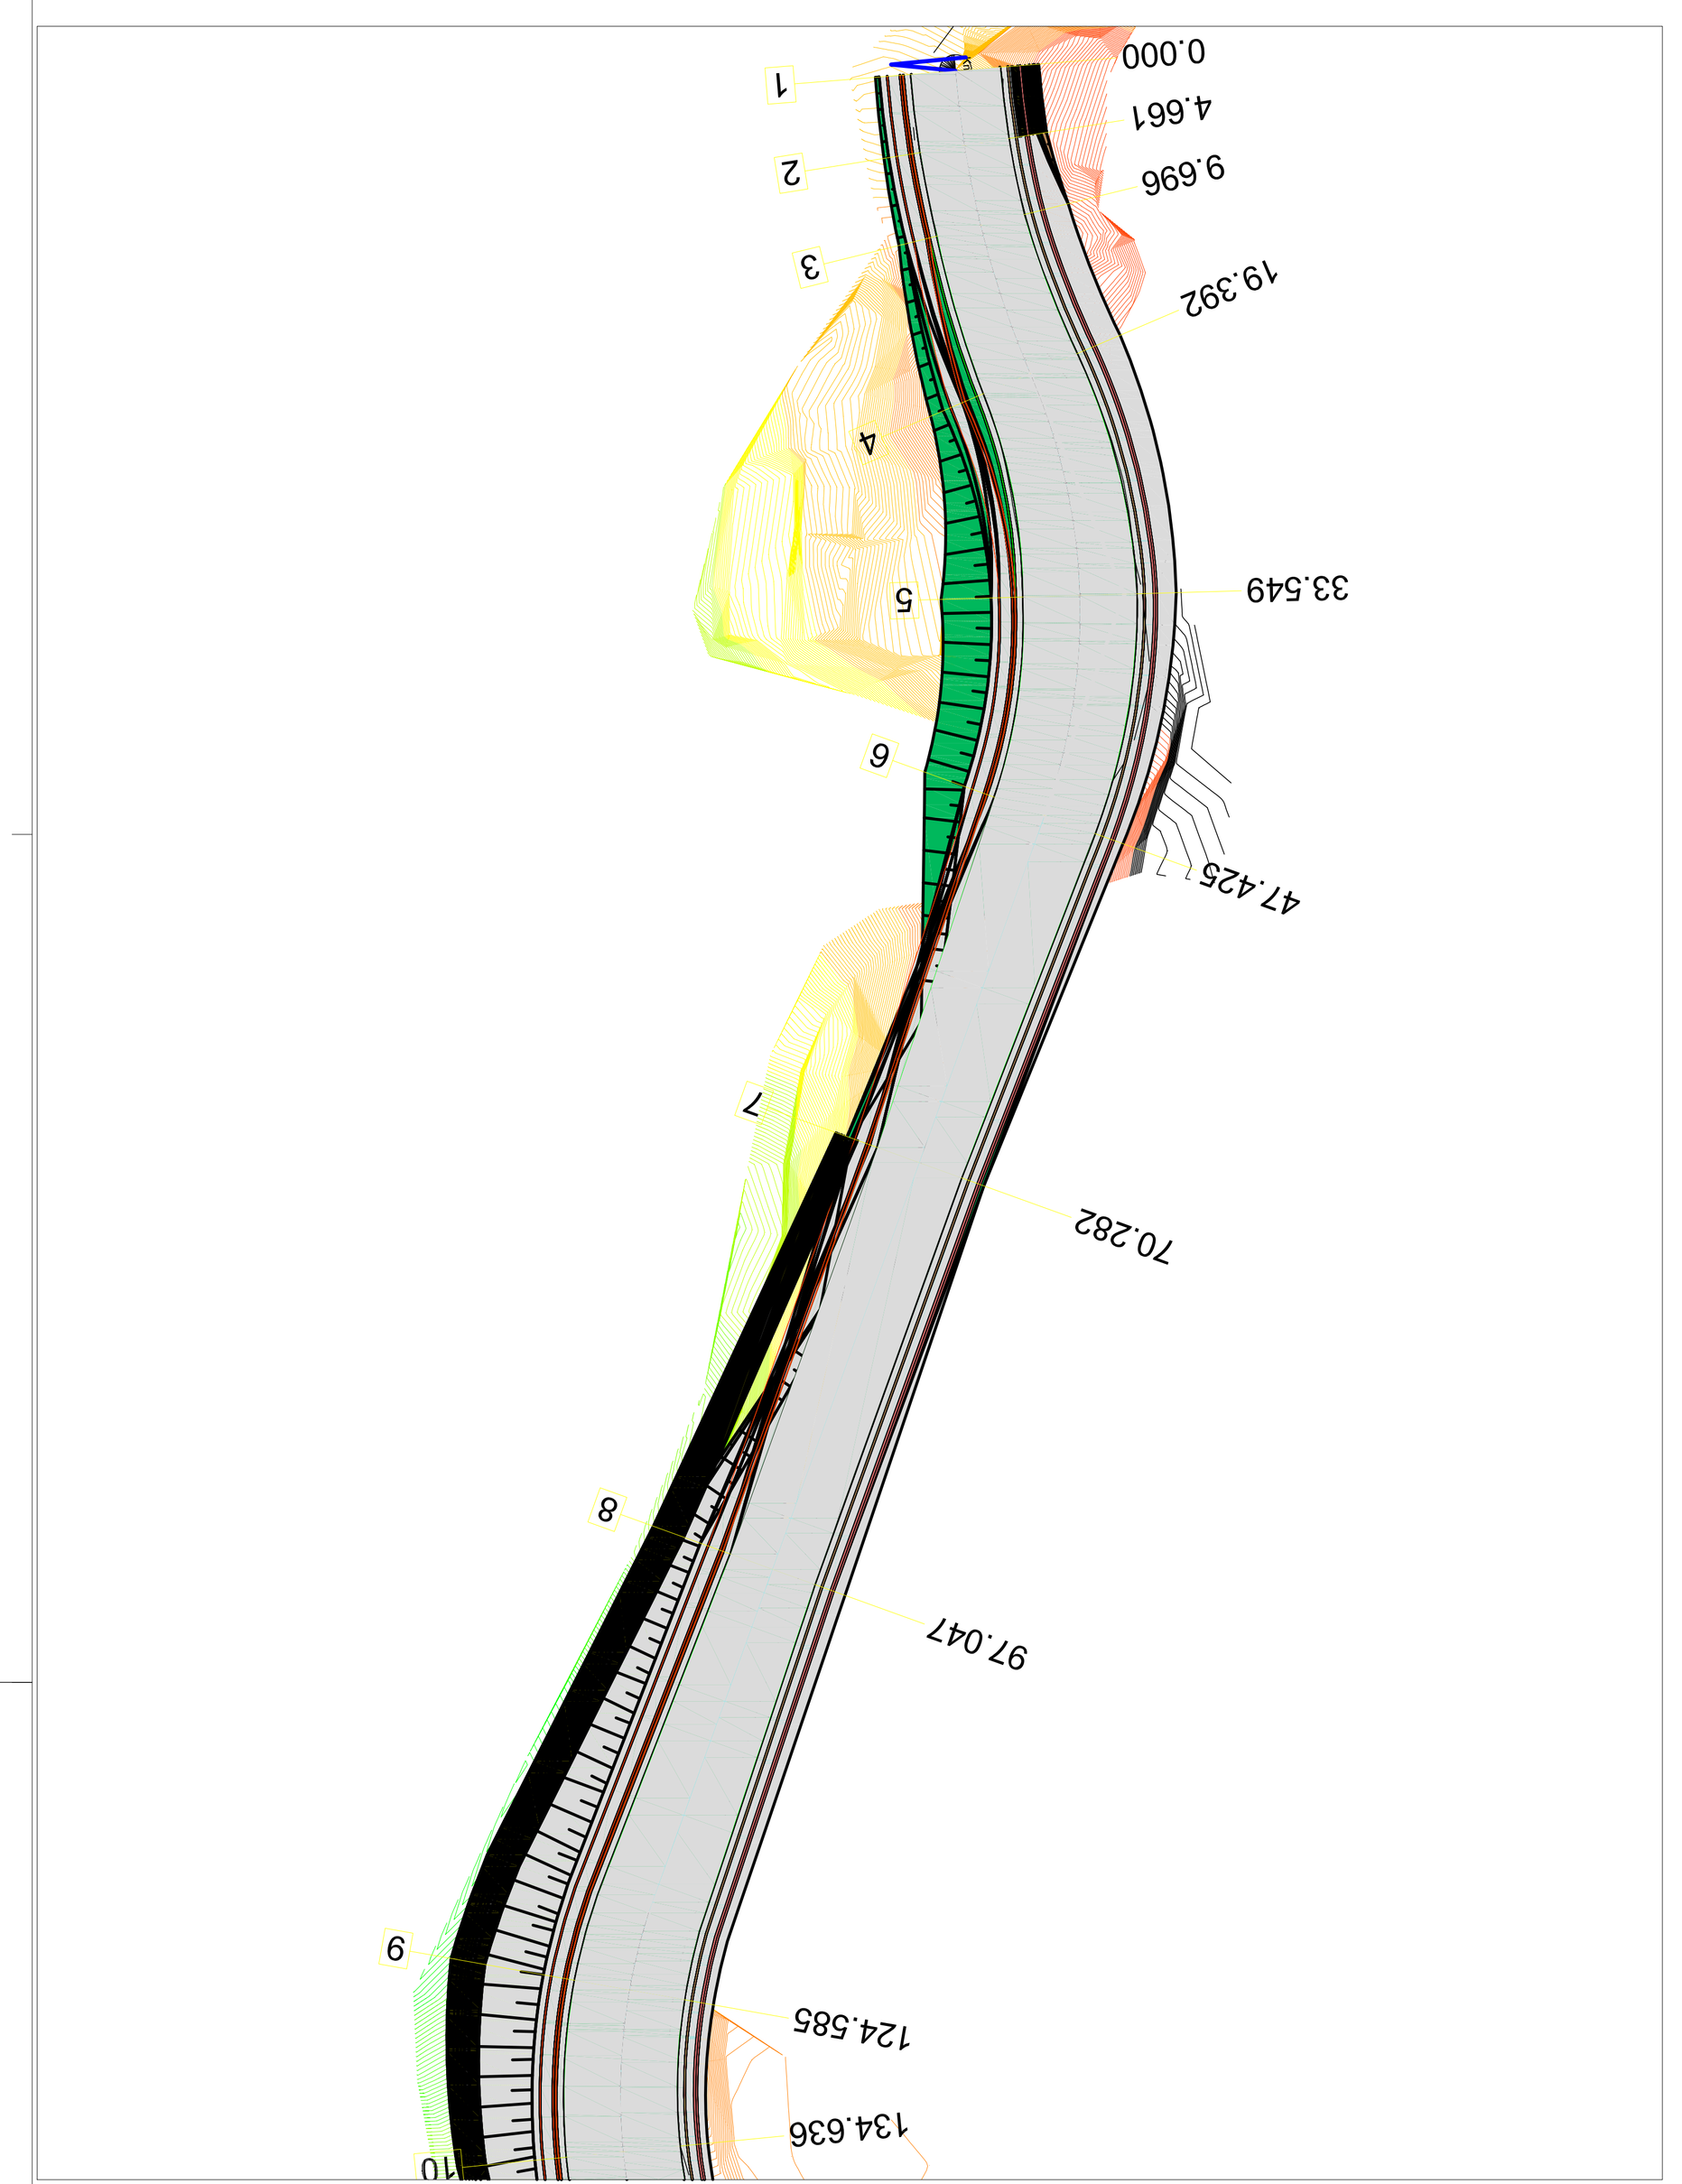

PROGETTO: COMUNE DI CELLE LIGURE (SV) RISTRUTTURAZIONE EX COLONIE MILANESI	Laut engineering
COMMITTENTE: GHV S.p.A. Via Forcellini 150 35128 PADOVA	LAUT ENGINEERING S.R.L. sedi operative: viale Achille Papa 30 MILANO via Sorio 120 PADOVA telefono 02/36684650 – 049/2969400 telefax 02/45409876 – 049/2969400 sede legale: via San Crispino 106 PADOVA E-Mail: laut@lautengineering.it
TITOLO ELABORATO: SEZIONI TRASVERSALI (1–9)	

Rev.	Data	Descrizione	Red.	Ver.	App.
00	05/10	REDAZIONE PROGETTO DEFINITIVO	MT	CB	CB
01	12/10	REVISIONE PROGETTO DEFINITIVO	DP	CB	CB
02	.	.	.	.	.
03	.	.	.	.	.
04	.	.	.	.	.
05	.	.	.	.	.

Redige | Verifica | Approva

codice: S.352.PD — file: 352PD0501.dwg

ELABORATO: 05
SCALA: 1:200
DATA: DICEMBRE 2010

PROGETTISTI:
Arch. Claudio Boscolo

Ordine degli Architetti di Padova — CLAUDIO BOSCOLO MARCHI Architetto 1009

A TERMINI DI LEGGE E' VIETATA LA RIPRODUZIONE E LA DIFFUSIONE SENZA L'AUTORIZZAZIONE DELLA LAUT ENGINEERING S.R.L.