
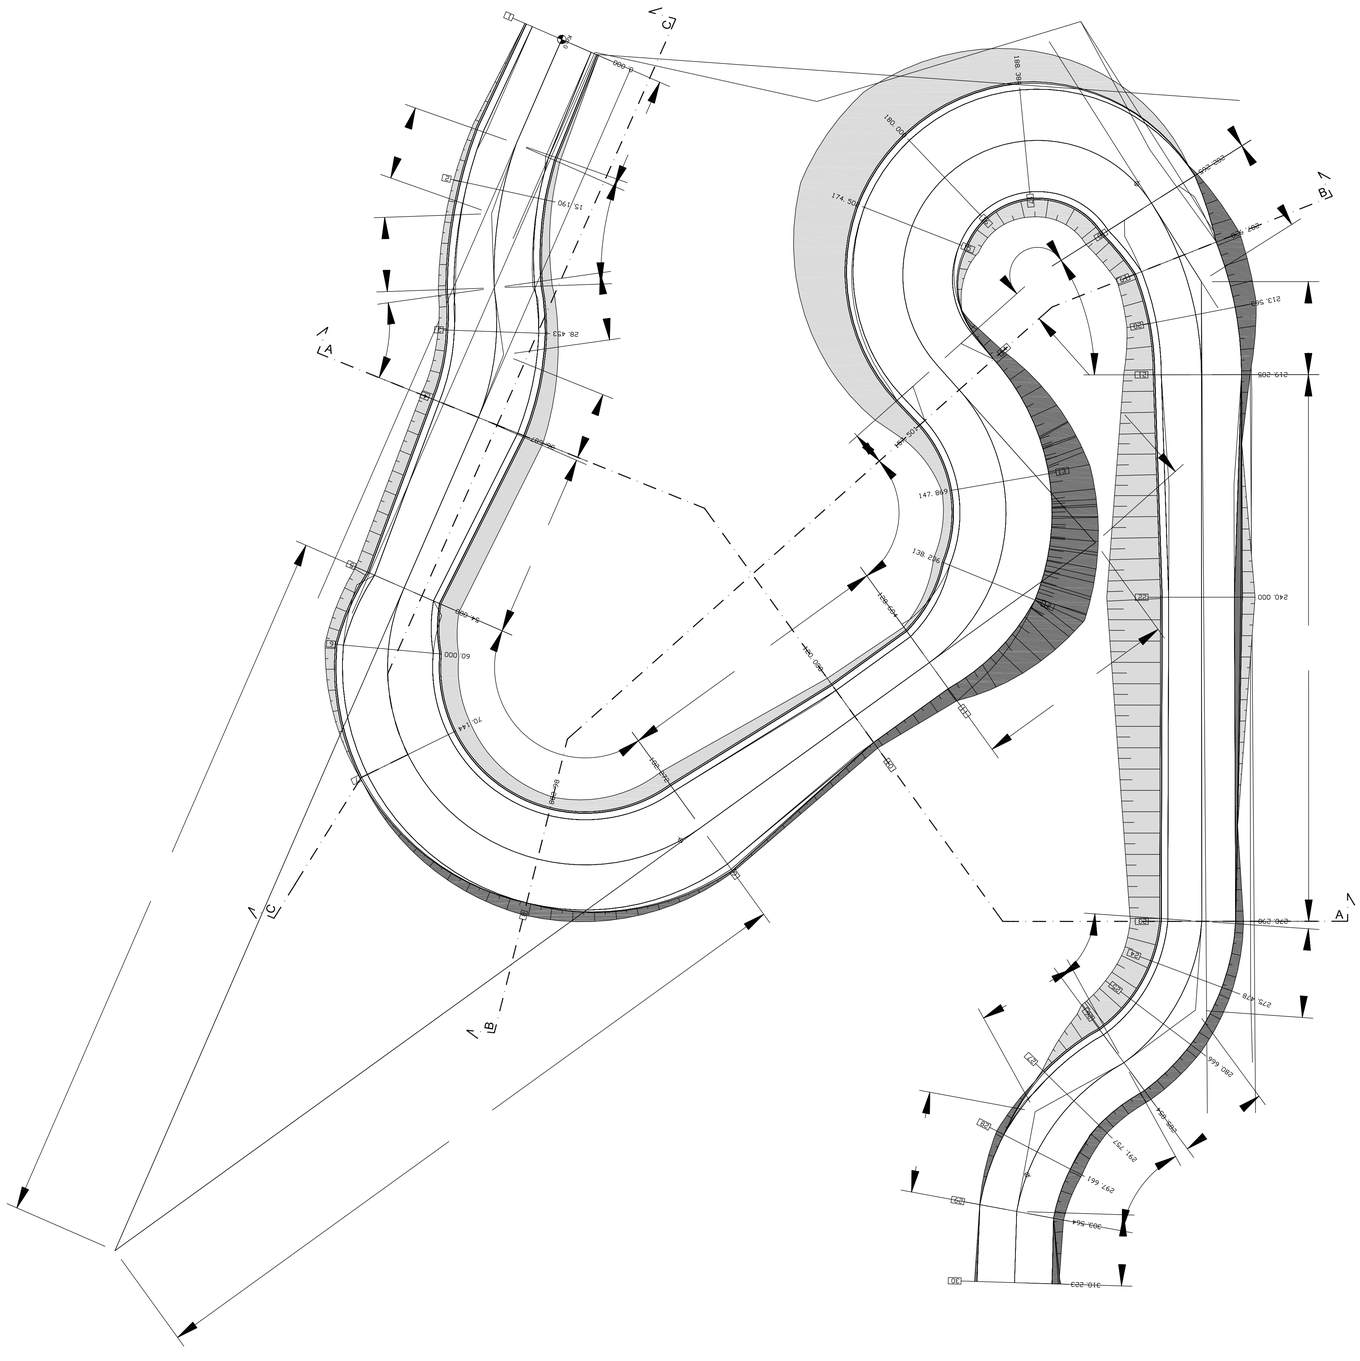


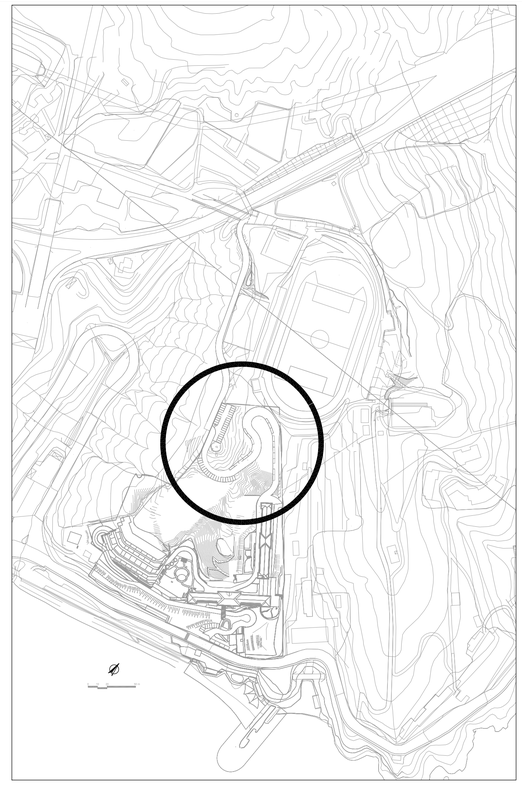

PROGETTO:
COMUNE DI CELLE LIGURE (SV)
RISTRUTTURAZIONE EX COLONIE MILANESI

COMMITTENTE:
GHV S.p.A.
Via Forcellini 150
35128 PADOVA

TITOLO ELABORATO:
STRADA INTERNA
PLANIMETRIA

Laut engineering

LAUT ENGINEERING S.R.L.
sede operativa: via Sorio 120 PADOVA
telefono 049/2969400
telefax 049/2969401
sede legale: via S. Crispino 106 PADOVA
E-Mail: laut@lautengineering.it

Rev.	Data	Descrizione	Red.	Ver.	App.
00	03/11	REDAZIONE PROGETTO DEFINITIVO	DI	CB	CB
01	.	.	.	.	.
02	.	.	.	.	.
03	.	.	.	.	.
04	.	.	.	.	.
05	.	.	.	.	.

ELABORATO: Si01

SCALA: 1:250

DATA: MARZO 2011

Redige | Verifica | Approva

codice: S.352.PD

file: 352PDSi0100.dwg

PROGETTISTA:
Arch. Claudio Boscolo

A TERMINI DI LEGGE E' VIETATA LA RIPRODUZIONE E LA DIFFUSIONE SENZA L'AUTORIZZAZIONE DELLA LAUT ENGINEERING S.R.L.