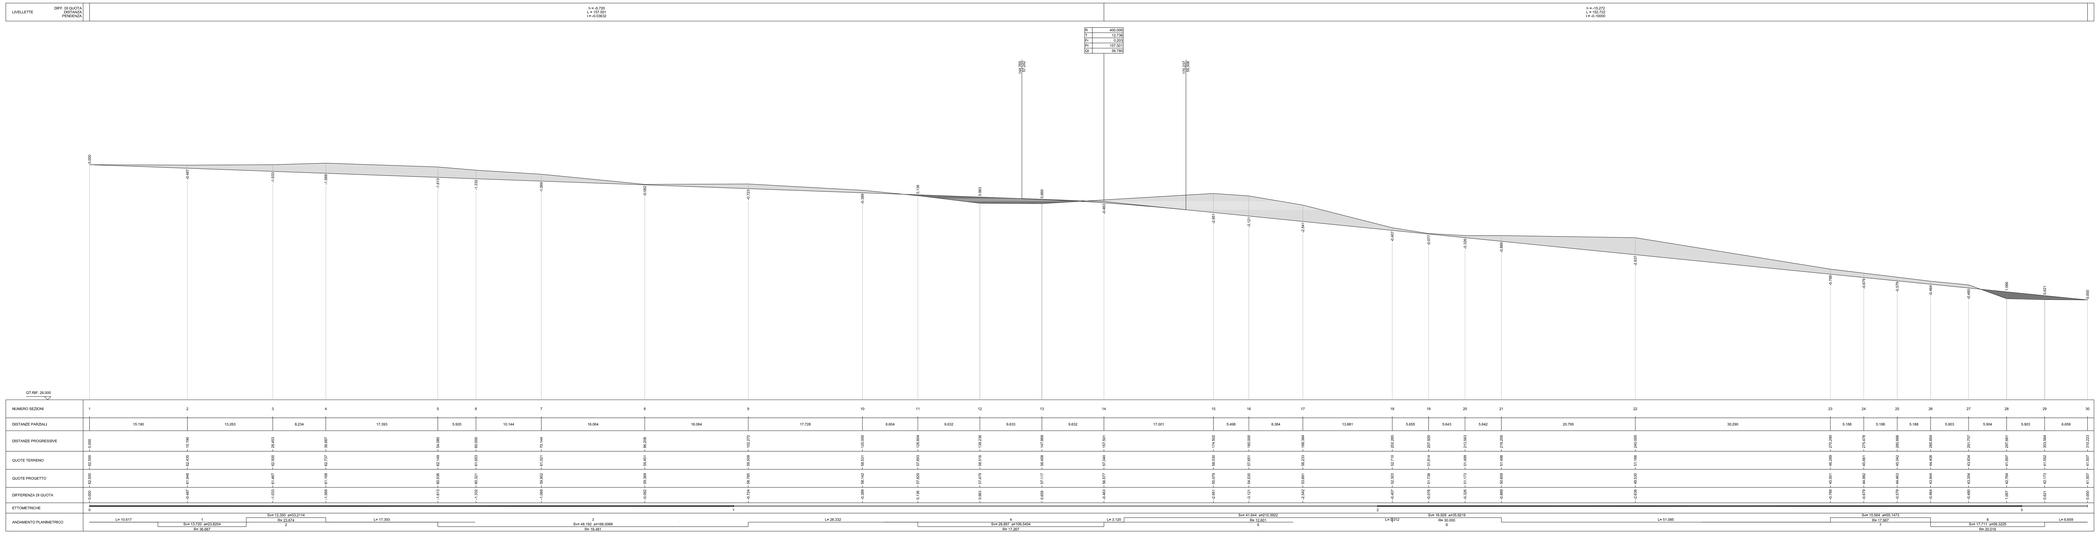


STRADA INTERNA ALLA PROPRIETA'
CALCOLO DEI VOLUMI DI STERRO E RIPORTO

Sezioni	Distanze parziali mt	Sterro mq	Riporto mq	Delta S-R mq	Area media mq	Sterro mc	Riporto mc	Delta mc
1		3,62	0,00	-3,62				
	15,19				-5,98	-90,82		
2		8,34	0,00	-8,34				
	13,26				-11,70	-155,12		
3		15,06	0,00	-15,06				
	8,23				-18,13	-149,27		
4		21,20	0,00	-21,20				
	17,39				-19,55	-340,02		
5		17,90	0,00	-17,90				
	5,92				-19,01	-112,53		
6		20,12	0,00	-20,12				
	0,14				-17,91	-2,58		
7		15,70	0,00	-15,70				
	16,06				-10,67	-171,32		
8		6,06	0,43	-5,63				
	16,06				-9,12	-146,46		
9		12,61	0,01	-12,61				
	17,73				-9,00	-159,59		
10		5,49	0,09	-5,40				
	8,60				-3,84	-33,08		
11		2,83	0,54	-2,29				
	9,63				2,52		24,23	
12		2,18	9,51	7,32				
	9,63				5,27		50,77	
13		2,60	5,82	3,22				
	9,63				-3,77	-36,29		
14		11,07	0,32	-10,75				
	17,00				-30,95	-526,16		
15		51,14	0,00	-51,14				
	5,50				-51,79	-284,76		
16		52,44	0,00	-52,44				
	8,38				-45,94	-385,13		
17		39,43	0,00	-39,43				
	13,88				-25,48	-353,74		
18		11,56	0,02	-11,54				
	5,66				-8,41	-47,56		
19		7,05	1,77	-5,28				
	5,64				-6,69	-37,73		
20		9,12	1,03	-8,09				
	5,64				-11,41	-64,35		
21		14,85	0,13	-14,72				
	20,80				-24,35	-506,36		
22		33,98	0,00	-33,98				
	30,29				-22,59	-684,28		
23		11,36	0,16	-11,20				
	5,19				-11,08	-57,47		
24		11,16	0,20	-10,95				
	5,19				-11,01	-57,10		
25		11,30	0,24	-11,06				
	5,19				-10,81	-56,09		
26		10,83	0,27	-10,56				
	5,90				-7,75	-45,72		
27		5,13	0,20	-4,93				
	5,90				-0,66	-3,89		
28		0,00	3,61	3,61				
	5,90				2,32		13,67	
29		0,04	1,06	1,02				
	6,66				-1,36	-9,03		
30		3,75	0,02	-3,73				
					Totale	-4516,45	88,67	-4427,78

PROGETTO:	COMUNE DI CELLE LIGURE (SV) RISTRUTTURAZIONE EX COLONIE MILANESI
COMMITTENTE:	GHV S.p.A. Via Forcellini 150 35128 PADOVA
TITOLO ELABORATO:	STRADA INTERNA PROFILO

Rev.	Data	Descrizione	Red.	Ver.	Rds
00	03/11	REDAZIONE PROGETTO DEFINITIVO	DI	CB	CB
01	- -		-	-	-
02	- -		-	-	-
03	- -		-	-	-
04	- -		-	-	-
05	- -		-	-	-

Redige	Verifica	Approva
codice S.352.PD	file 352PDS0200.dwg	

A TERMINI DI LEGGE E' VIETATA LA RIPRODUZIONE E LA DIFFUSIONE SENZA L'AUTORIZZAZIONE DELLA LAUT ENGINEERING S.R.L.

LAUT ENGINEERING S.R.L.
sede operativa: via Sorio 120 PADOVA
telefono 049/2969400
telefax 049/2969401
sede legale: via S. Crispino 106 PADOVA
E-Mail: laut@lautengineering.it

ELABORATO: Si02

SCALA: 1:250

DATA: MARZO 2011

PROGETTISTA:
Arch. Claudio Boscolo