
SEZIONE N. : 14

SCAVI E BONIFICHE	
STERRO	11.074 mq
RILEVATI	
RILEVATO	0.320 mq
SOVRASTRUTTURA STRADALE	
CASSONETTO	8.606 m
MANUFATTI	
CANALETTA	0.131 mq

SEZIONE N. : 14
QT. PROGETTO : 56.577
DIST.PROG. : 157.501
DIST.PREC. : 9.632
DIST.SUCC. : 17.001

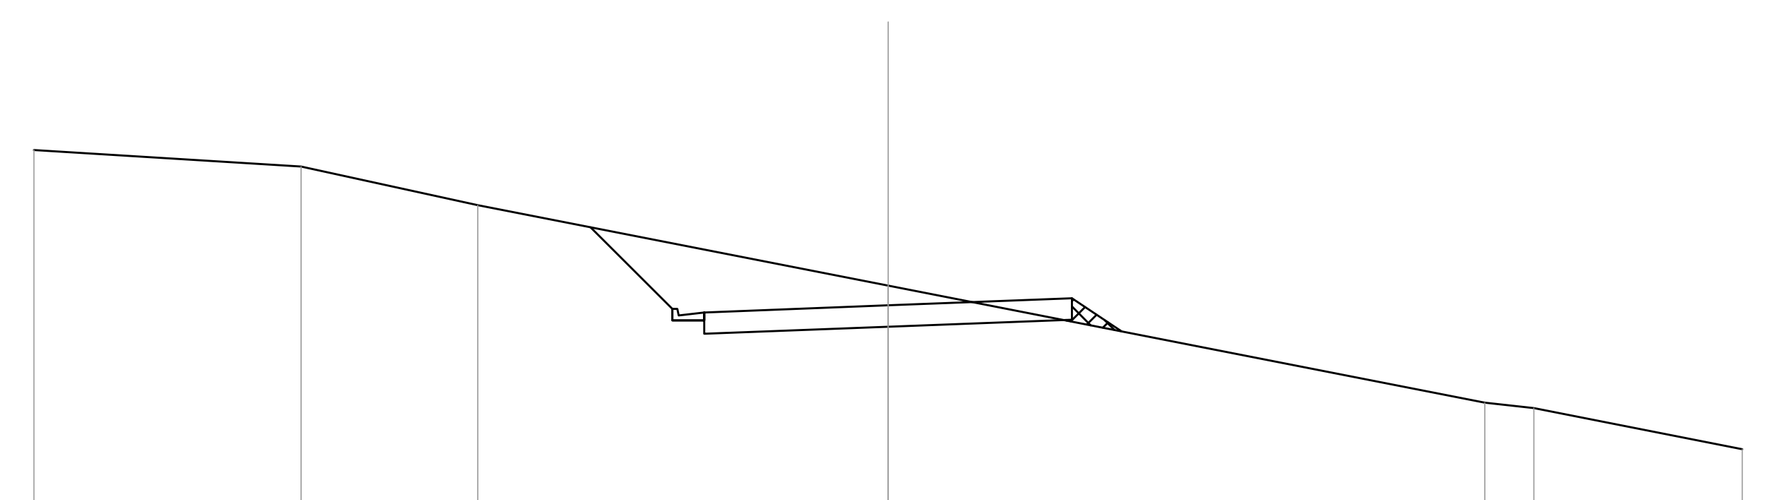


QT.RIF. 42.012

QUOTE TERRENO	60.215 59.826 58.924 57.040 54.299 54.170 53.208
DIST.PARZIALI TERRENO	6.253 4.142 9.605 13.973 1.146 4.881
QUOTE PROGETTO	58.406 56.492 56.222 56.222 56.412 55.912 56.077 56.241 56.741 55.969
DIST.PARZIALI PROGETTO	1.914 0.600 4.303 4.303 1.159

SEZIONE N. : 17

SCAVI E BONIFICHE	
STERRO	39.429 mq
SOVRASTRUTTURA STRADALE	
CASSONETTO	9.572 m
MANUFATTI	
CANALETTA	0.262 mq

SEZIONE N. : 17
QT. PROGETTO : 53.691
DIST.PROG. : 188.384
DIST.PREC. : 8.384
DIST.SUCC. : 13.881

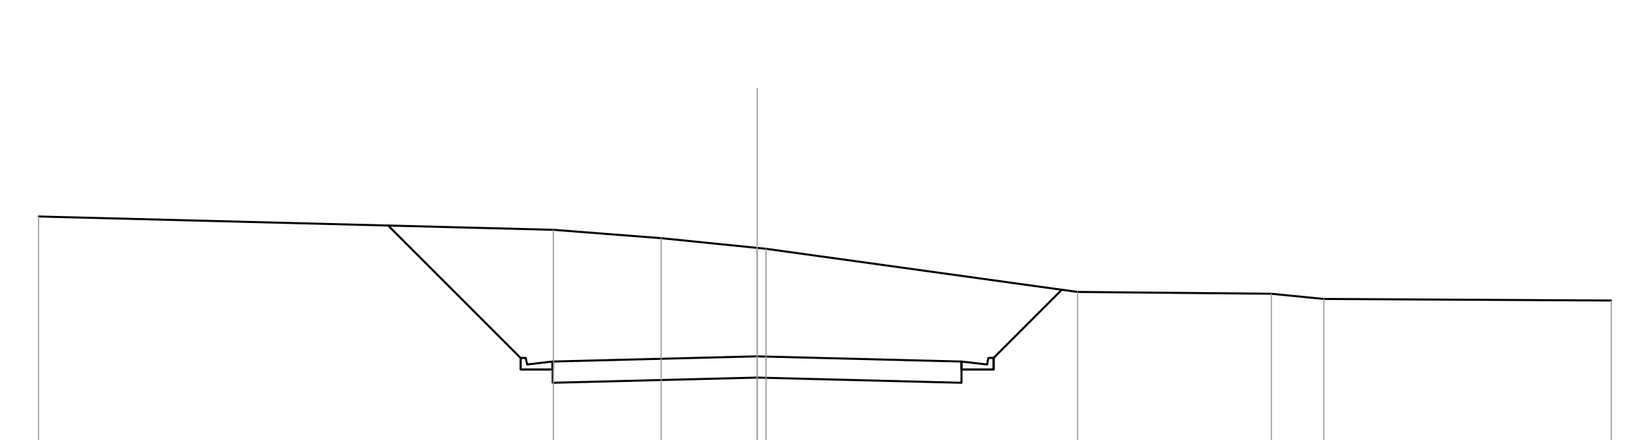


QT.RIF. 40.319

QUOTE TERRENO	56.967 56.654 56.457 56.233 56.212 55.201 55.159 55.035 54.997
DIST.PARZIALI TERRENO	12.051 2.529 2.245 7.298 4.533 1.229 6.730
QUOTE PROGETTO	56.754 53.652 53.382 53.382 53.572 53.072 53.191 53.072 53.572 53.382 53.382 53.652 55.253
DIST.PARZIALI PROGETTO	3.103 0.600 4.786 4.786 0.600 1.601

SEZIONE N. : 20

SCAVI E BONIFICHE	
STERRO	9.118 mq
RILEVATI	
RILEVATO	1.030 mq
SOVRASTRUTTURA STRADALE	
CASSONETTO	7.500 m
MANUFATTI	
CANALETTA	0.131 mq

SEZIONE N. : 20
QT. PROGETTO : 51.173
DIST.PROG. : 213.563
DIST.PREC. : 5.643
DIST.SUCC. : 5.642

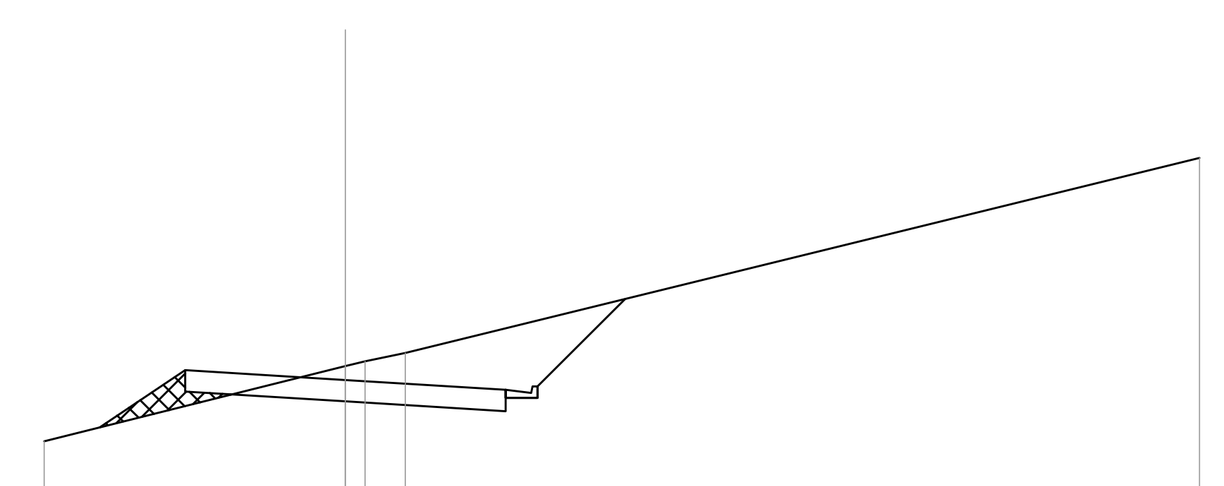


QT.RIF. 38.357

QUOTE TERRENO	49.741 51.499 51.614 51.806 56.373
DIST.PARZIALI TERRENO	7.056 0.462 0.941 18.597
QUOTE PROGETTO	50.064 51.404 50.904 50.673 50.443 50.943 50.753 50.753 51.023 53.069
DIST.PARZIALI PROGETTO	2.009 3.750 3.750 0.600 2.046

SEZIONE N. : 22

SCAVI E BONIFICHE	
STERRO	33.978 mq
SOVRASTRUTTURA STRADALE	
CASSONETTO	6.140 m
MANUFATTI	
CANALETTA	0.262 mq

SEZIONE N. : 22
QT. PROGETTO : 48.530
DIST.PROG. : 240.000
DIST.PREC. : 20.795
DIST.SUCC. : 30.290

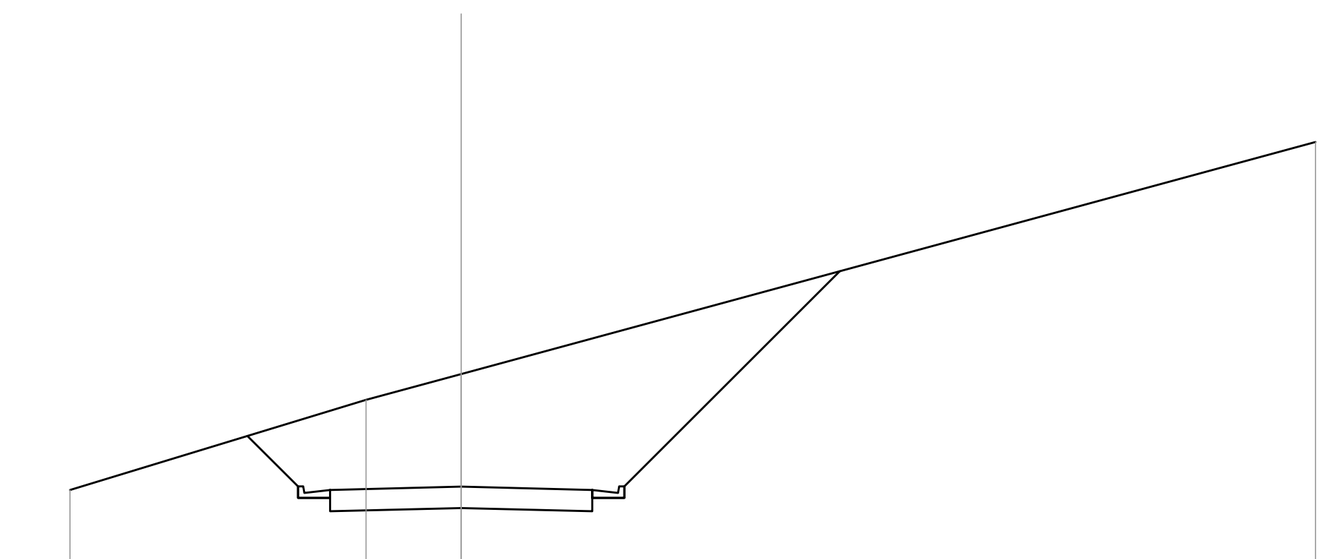


QT.RIF. 37.577

QUOTE TERRENO	48.451 50.561 51.166 56.601
DIST.PARZIALI TERRENO	6.933 2.227 20.000
QUOTE PROGETTO	49.716 48.533 48.263 48.263 48.453 47.953 48.030 47.953 48.453 48.263 48.263 48.533 53.574
DIST.PARZIALI PROGETTO	1.183 0.600 3.070 3.070 0.600 5.041

SEZIONE N. : 13

SCAVI E BONIFICHE	
STERRO	2.598 mq
RILEVATI	
RILEVATO	5.817 mq
SOVRASTRUTTURA STRADALE	
CASSONETTO	8.606 m
MANUFATTI	
CANALETTA	0.131 mq

SEZIONE N. : 13
QT. PROGETTO : 57.117
DIST.PROG. : 147.869
DIST.PREC. : 9.633
DIST.SUCC. : 9.632

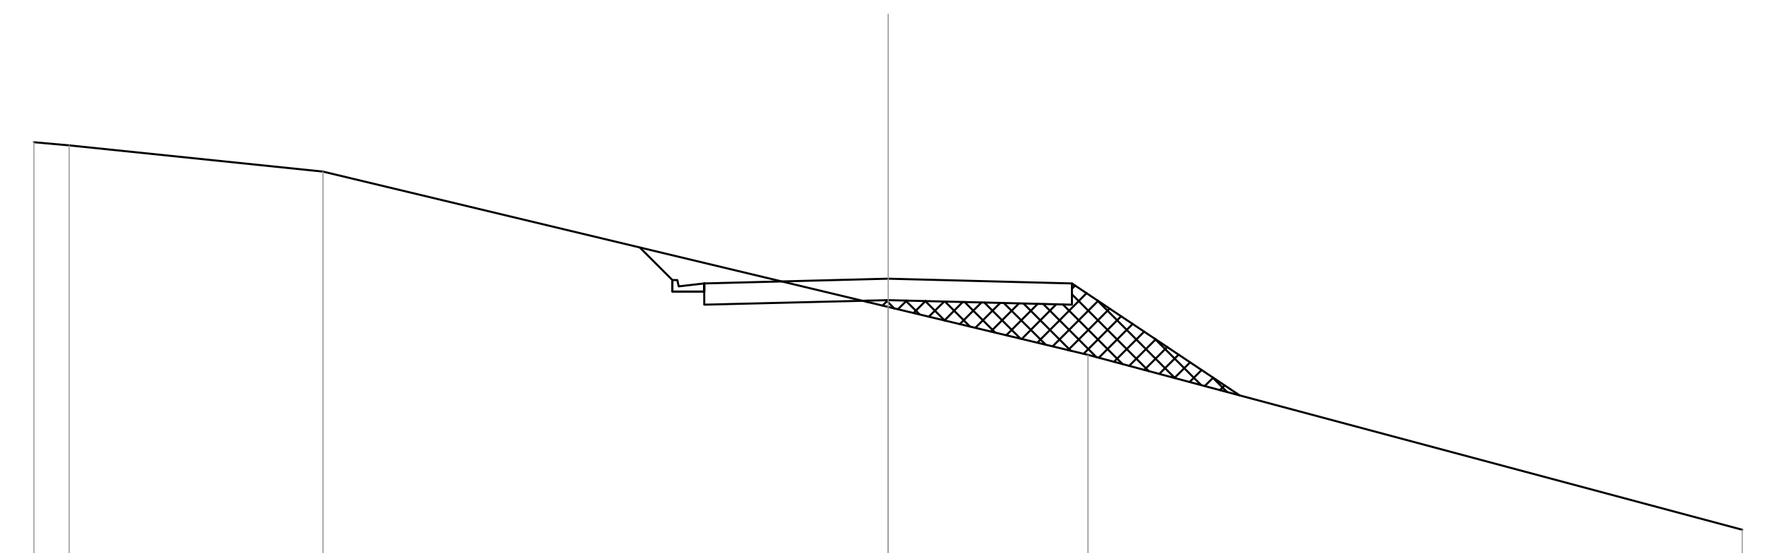


QT.RIF. 41.078

QUOTE TERRENO	60.316 60.242 59.627 56.458 55.336 51.240
DIST.PARZIALI TERRENO	0.827 5.941 13.232 4.682 15.318
QUOTE PROGETTO	57.850 57.090 56.820 56.820 57.010 56.510 56.617 56.510 57.010 54.385
DIST.PARZIALI PROGETTO	0.760 0.600 4.303 4.303 3.935

SEZIONE N. : 16

SCAVI E BONIFICHE	
STERRO	52.444 mq
SOVRASTRUTTURA STRADALE	
CASSONETTO	9.572 m
MANUFATTI	
CANALETTA	0.262 mq

SEZIONE N. : 16
QT. PROGETTO : 54.530
DIST.PROG. : 180.000
DIST.PREC. : 5.498
DIST.SUCC. : 8.384

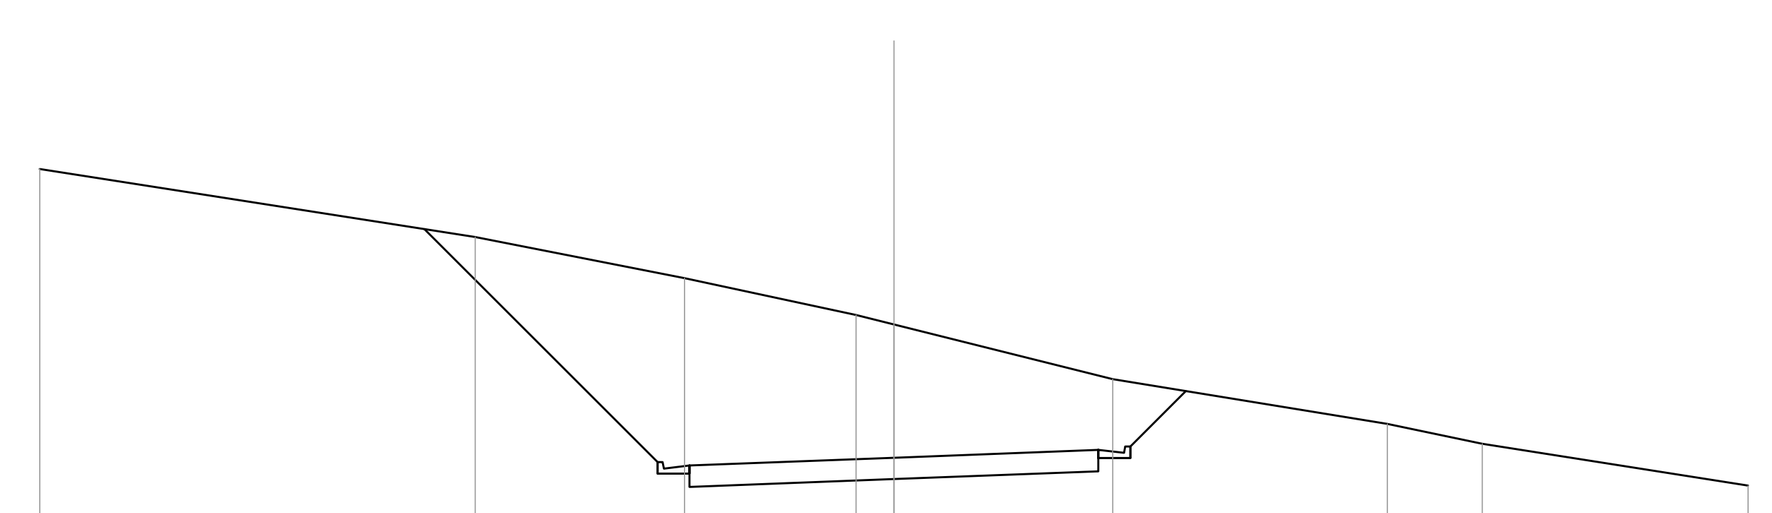


QT.RIF. 42.868

QUOTE TERRENO	61.290 59.699 58.737 57.874 57.651 56.368 55.324 54.854 53.877
DIST.PARZIALI TERRENO	10.196 4.899 4.015 0.889 5.124 6.428 2.223 6.225
QUOTE PROGETTO	59.885 54.426 54.156 54.156 54.346 53.846 54.030 54.213 54.713 54.523 54.523 54.793 56.090
DIST.PARZIALI PROGETTO	5.458 0.600 4.786 4.786 0.600 1.298

SEZIONE N. : 19

SCAVI E BONIFICHE	
STERRO	7.054 mq
RILEVATI	
RILEVATO	1.770 mq
SOVRASTRUTTURA STRADALE	
CASSONETTO	7.500 m
MANUFATTI	
CANALETTA	0.131 mq

SEZIONE N. : 19
QT. PROGETTO : 51.738
DIST.PROG. : 207.920
DIST.PREC. : 5.655
DIST.SUCC. : 5.643

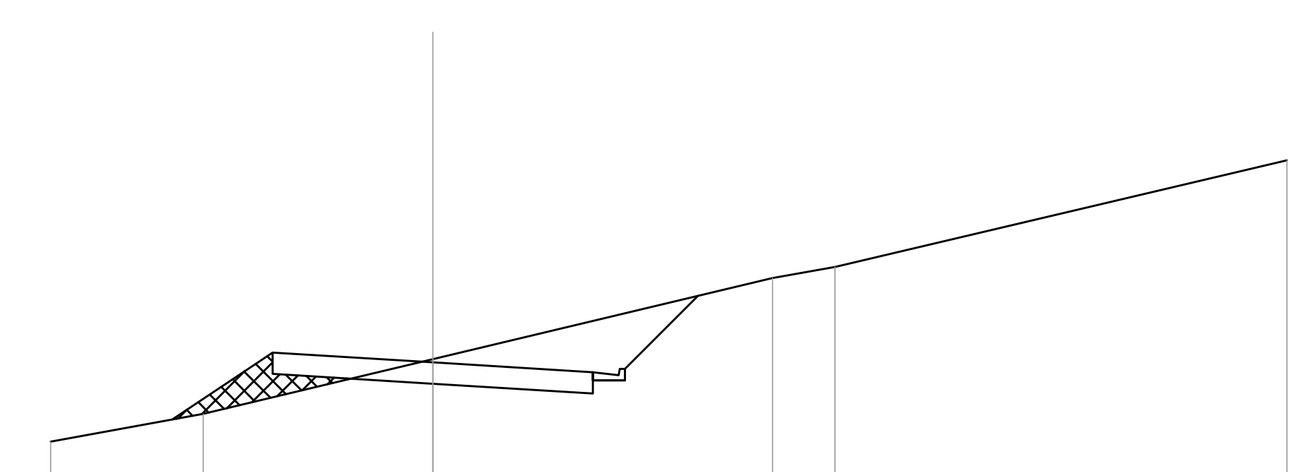


QT.RIF. 38.476

QUOTE TERRENO	49.882 50.531 51.814 53.713 53.972 56.470
DIST.PARZIALI TERRENO	3.574 5.374 7.955 1.460 10.586
QUOTE PROGETTO	50.399 51.968 51.468 51.238 51.007 51.507 51.317 51.317 51.587 53.297
DIST.PARZIALI PROGETTO	2.352 3.750 3.750 0.600 1.709

SEZIONE N. : 21

SCAVI E BONIFICHE	
STERRO	14.848 mq
RILEVATI	
RILEVATO	0.126 mq
SOVRASTRUTTURA STRADALE	
CASSONETTO	7.500 m
MANUFATTI	
CANALETTA	0.131 mq

SEZIONE N. : 21
QT. PROGETTO : 50.609
DIST.PROG. : 219.205
DIST.PREC. : 5.642
DIST.SUCC. : 20.795

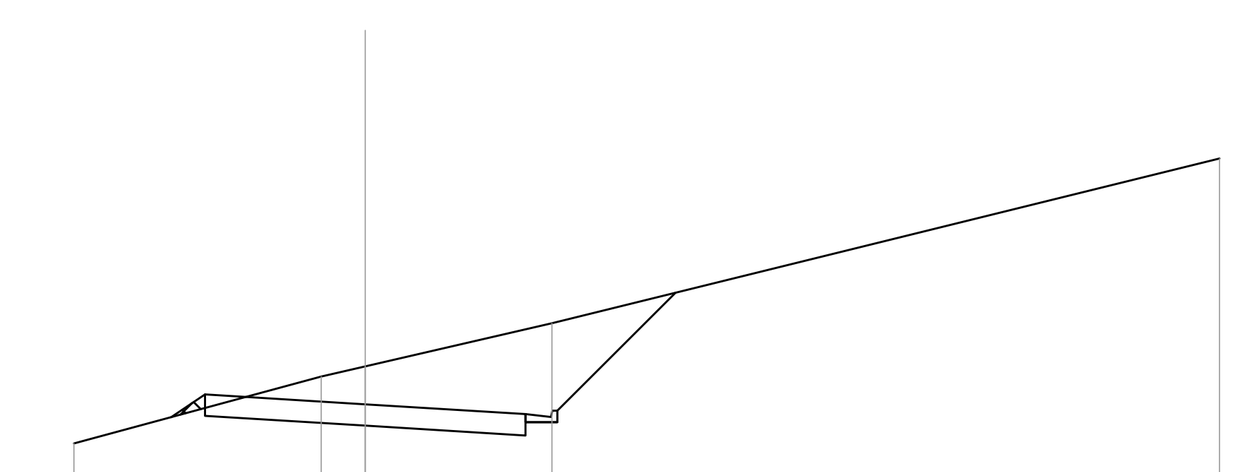


QT.RIF. 38.328

QUOTE TERRENO	49.692 51.259 51.498 52.509 56.364
DIST.PARZIALI TERRENO	5.790 1.031 4.371 15.629
QUOTE PROGETTO	50.307 50.839 50.339 50.109 49.879 50.379 50.189 50.189 50.459 53.223
DIST.PARZIALI PROGETTO	0.798 3.750 3.750 0.600 2.764

SEZIONE N. : 12

SCAVI E BONIFICHE	
STERRO	2.183 mq
RILEVATI	
RILEVATO	9.505 mq
SOVRASTRUTTURA STRADALE	
CASSONETTO	8.606 m
MANUFATTI	
CANALETTA	0.131 mq

SEZIONE N. : 12
QT. PROGETTO : 57.479
DIST.PROG. : 138.236
DIST.PREC. : 9.632
DIST.SUCC. : 9.633

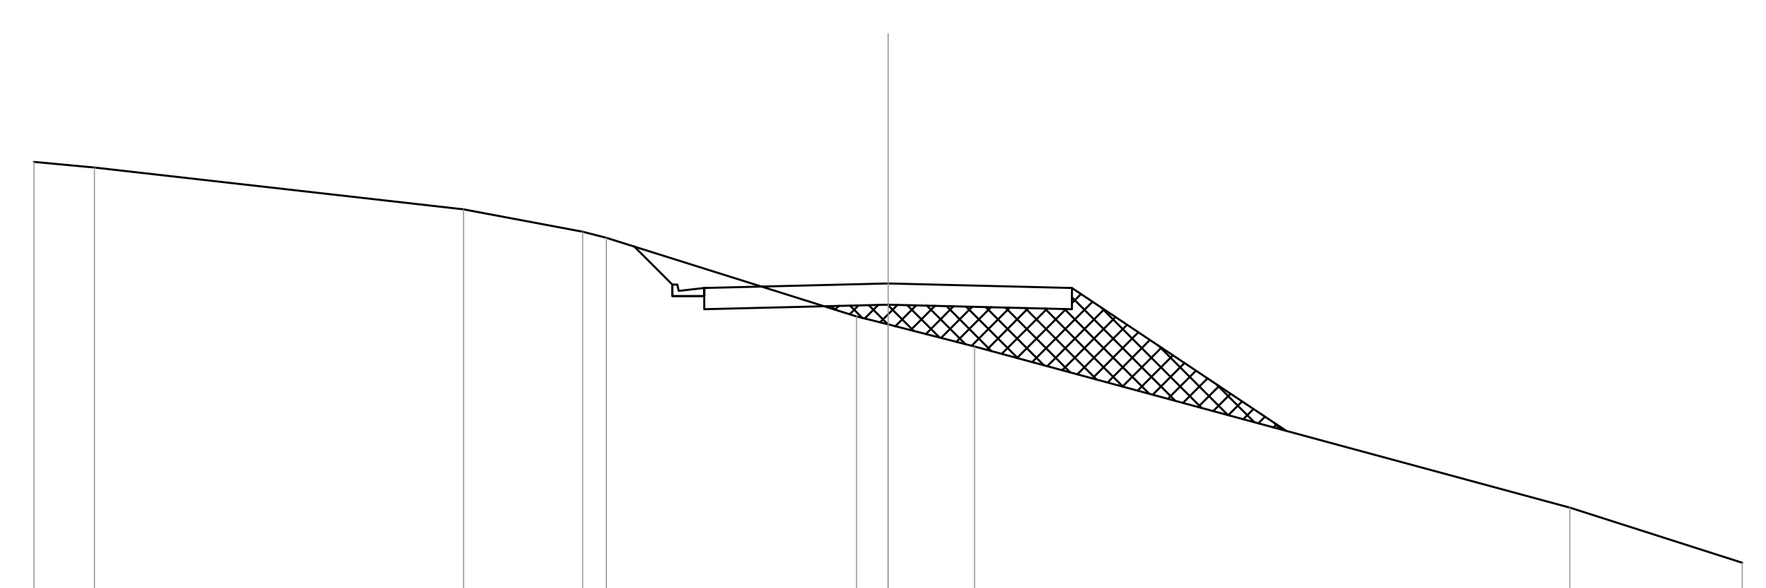


QT.RIF. 40.929

QUOTE TERRENO	60.325 60.194 59.212 58.686 58.548 56.704 56.516 56.002 52.226 50.934
DIST.PARZIALI TERRENO	1.420 8.641 2.788 0.556 5.858 0.737 2.026 13.935 4.039
QUOTE PROGETTO	58.343 57.452 57.182 57.182 57.372 56.872 56.979 56.872 57.372 54.025
DIST.PARZIALI PROGETTO	0.891 0.600 4.303 4.303 5.017

SEZIONE N. : 15

SCAVI E BONIFICHE	
STERRO	51.143 mq
SOVRASTRUTTURA STRADALE	
CASSONETTO	9.572 m
MANUFATTI	
CANALETTA	0.262 mq

SEZIONE N. : 15
QT. PROGETTO : 55.079
DIST.PROG. : 174.502
DIST.PREC. : 17.001
DIST.SUCC. : 5.498

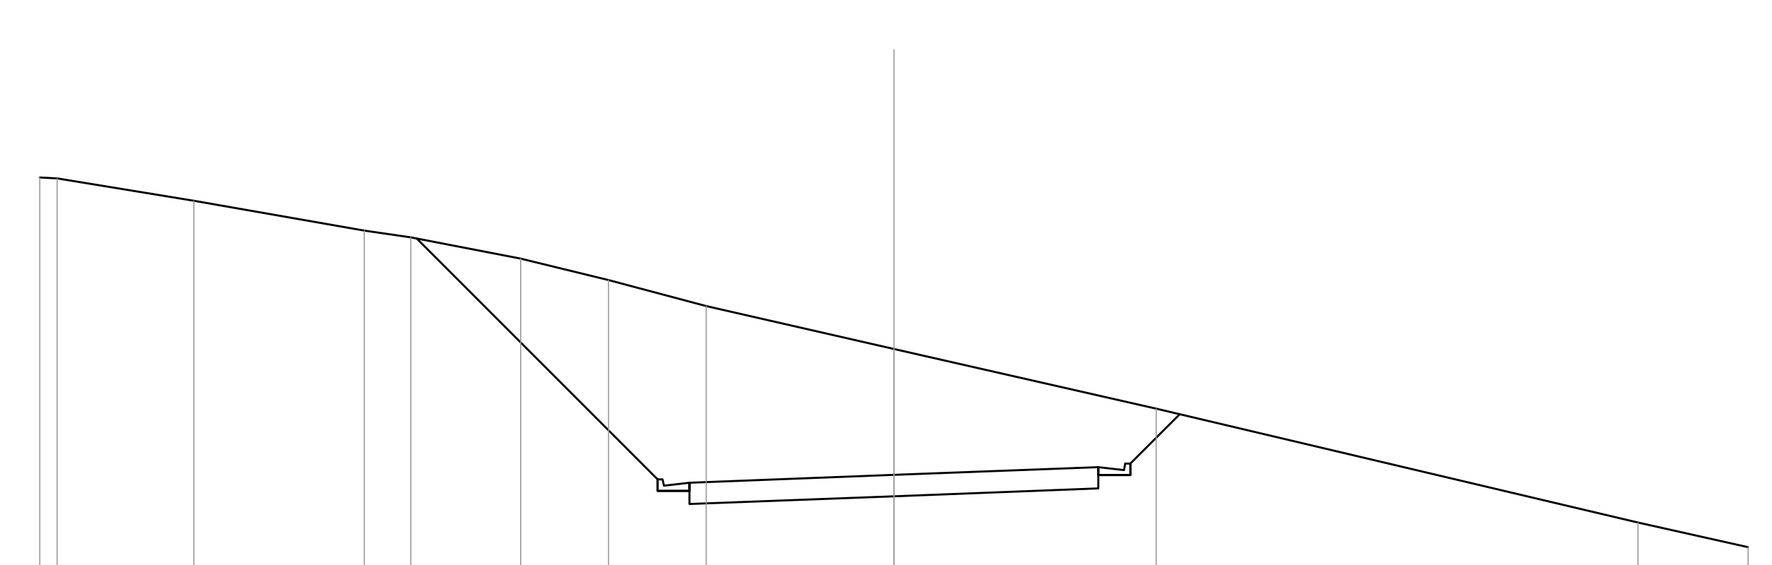


QT.RIF. 43.015

QUOTE TERRENO	62.042 62.021 61.500 60.799 60.640 60.142 59.644 59.034 58.030 56.629 53.963 53.388
DIST.PARZIALI TERRENO	0.404 3.203 3.993 1.089 2.574 2.055 2.287 4.396 6.139 11.283 2.577
QUOTE PROGETTO	60.614 54.976 54.706 54.706 54.896 54.396 54.579 54.763 55.263 55.073 55.073 55.343 56.498
DIST.PARZIALI PROGETTO	5.637 0.600 4.786 4.786 0.600 1.156

SEZIONE N. : 18

SCAVI E BONIFICHE	
STERRO	11.560 mq
RILEVATI	
RILEVATO	0.022 mq
SOVRASTRUTTURA STRADALE	
CASSONETTO	9.572 m
MANUFATTI	
CANALETTA	0.131 mq

SEZIONE N. : 18
QT. PROGETTO : 52.303
DIST.PROG. : 202.265
DIST.PREC. : 13.881
DIST.SUCC. : 5.655

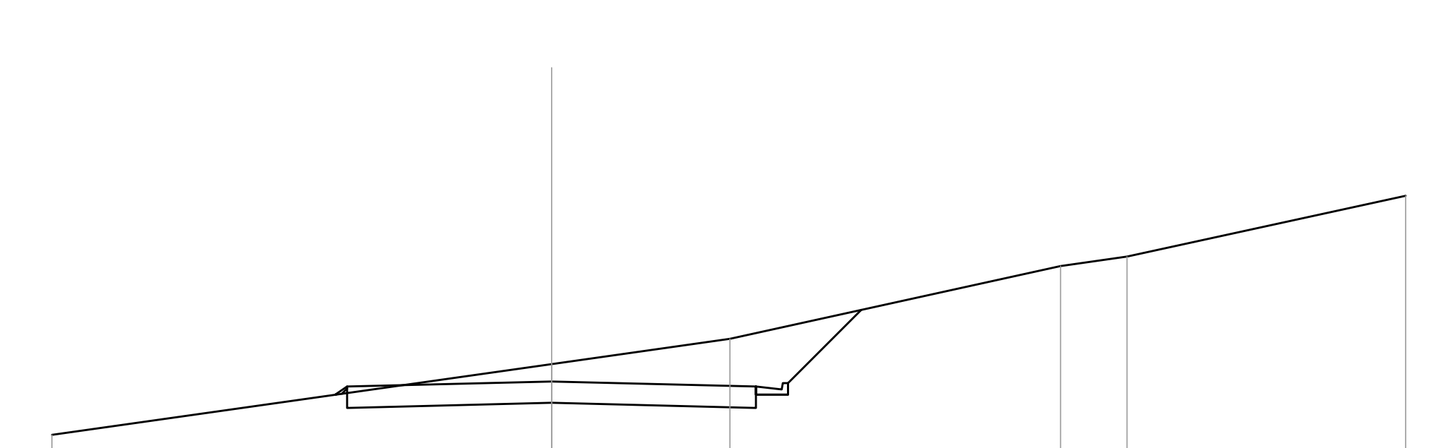

QT.RIF. 39.151

QUOTE TERRENO	51.051 52.710 53.302 55.003 55.229 56.651
DIST.PARZIALI TERRENO	11.701 4.178 7.739 1.559 6.525
QUOTE PROGETTO	51.990 52.183 51.683 51.803 51.683 52.183 51.993 51.993 52.263 53.977
DIST.PARZIALI PROGETTO	4.786 4.786 0.600 1.714

PROGETTO:
COMUNE DI CELLE LIGURE (SV)
RISTRUTTURAZIONE EX COLONIE MILANESI

COMMITTENTE:
GHV S.p.A.
Via Forcellini 150
35128 PADOVA

TITOLO ELABORATO:
STRADA INTERNA
SEZIONI TRASVERSALI

Laut engineering

LAUT ENGINEERING S.R.L.
sede operativa: via Sorio 120 PADOVA
telefono 049/2969400
telefax 049/2969401
sede legale: via S. Crispino 106 PADOVA
E-Mail: laut@lautengineering.it

Rev.	Data	Descrizione	Red.	Ver.	App.
00	03/11	REDAZIONE PROGETTO DEFINITIVO	DI	CB	CB
01	.	.	.	.	.
02	.	.	.	.	.
03	.	.	.	.	.
04	.	.	.	.	.
05	.	.	.	.	.

Redige | Verifica | Approva

ELABORATO: Si03b

SCALA: 1:250

DATA: MARZO 2011

PROGETTISTA:
Arch. Claudio Boscolo

codice: S.352.PD
file: 352PDSi03b00.dwg

A TERMINI DI LEGGE E' VIETATA LA RIPRODUZIONE E LA DIFFUSIONE SENZA L'AUTORIZZAZIONE DELLA LAUT ENGINEERING S.R.L.