
SEZIONE N. : 25

SCAVI E BONIFICHE	
STERRO	11.296 mq
RILEVATI	
RILEVATO	0.235 mq
SOVRASTRUTTURA STRADALE	
CASSONETTO	6.414 m
MANUFATTI	
CANALETTA	0.131 mq

SEZIONE N. : 25
QT. PROGETTO : 44.463
DIST.PROG. : 280.666
DIST.PREC. : 5.188
DIST.SUCC. : 5.188

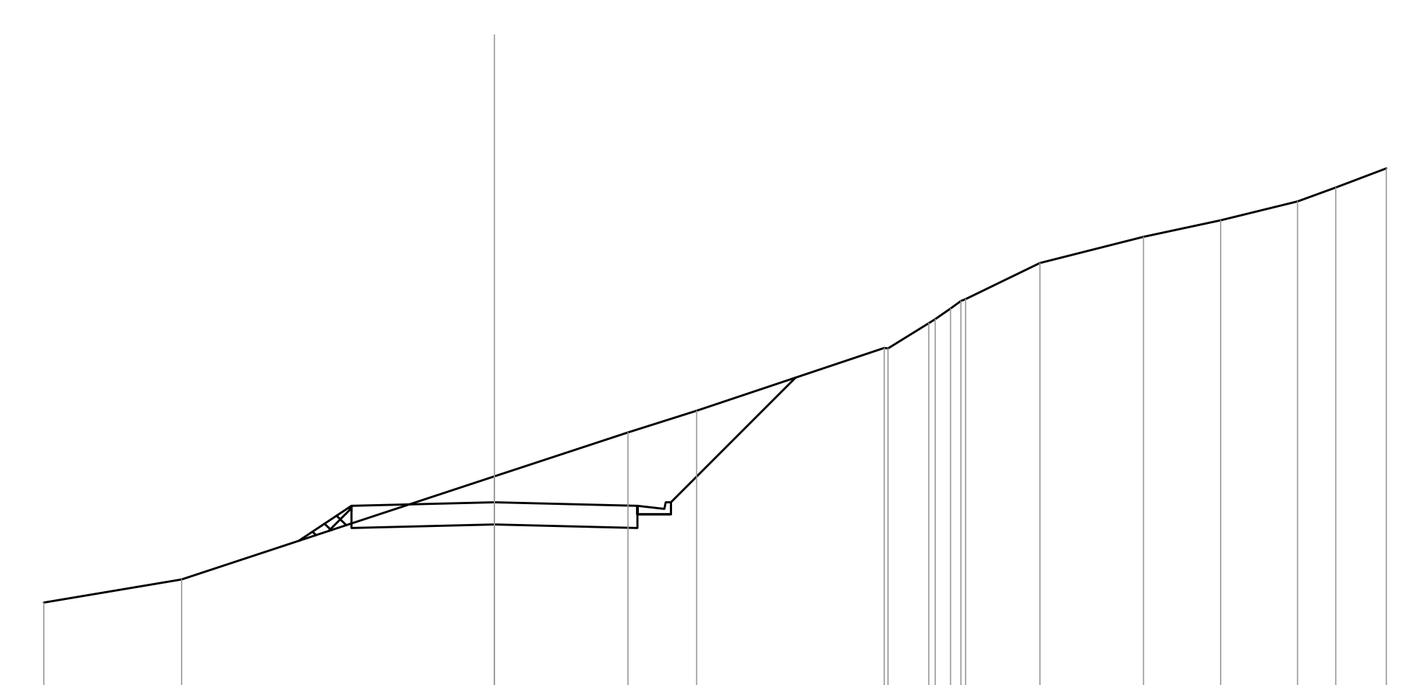


QT.RIF. 32.379

QUOTE TERRENO	42.211 42.728 45.042 46.029 46.516 47.923 47.911 48.475 48.568 48.807 48.972 49.019 49.825 50.413 50.786 51.209 51.518 51.946
DIST.PARZIALI TERRENO	3.091 7.019 2.994 1.539 4.205 0.916 0.347 1.666 2.326 1.729 1.726 0.857 1.130
QUOTE PROGETTO	43.596 44.383 43.883 43.963 43.883 44.383 44.193 44.193 44.463 47.259
DIST.PARZIALI PROGETTO	1.180 3.207 3.207 0.600 2.796

SEZIONE N. : 28

RILEVATI	
RILEVATO	3.613 mq
SOVRASTRUTTURA STRADALE	
CASSONETTO	7.000 m

SEZIONE N. : 28
QT. PROGETTO : 42.764
DIST.PROG. : 297.661
DIST.PREC. : 5.904
DIST.SUCC. : 5.903

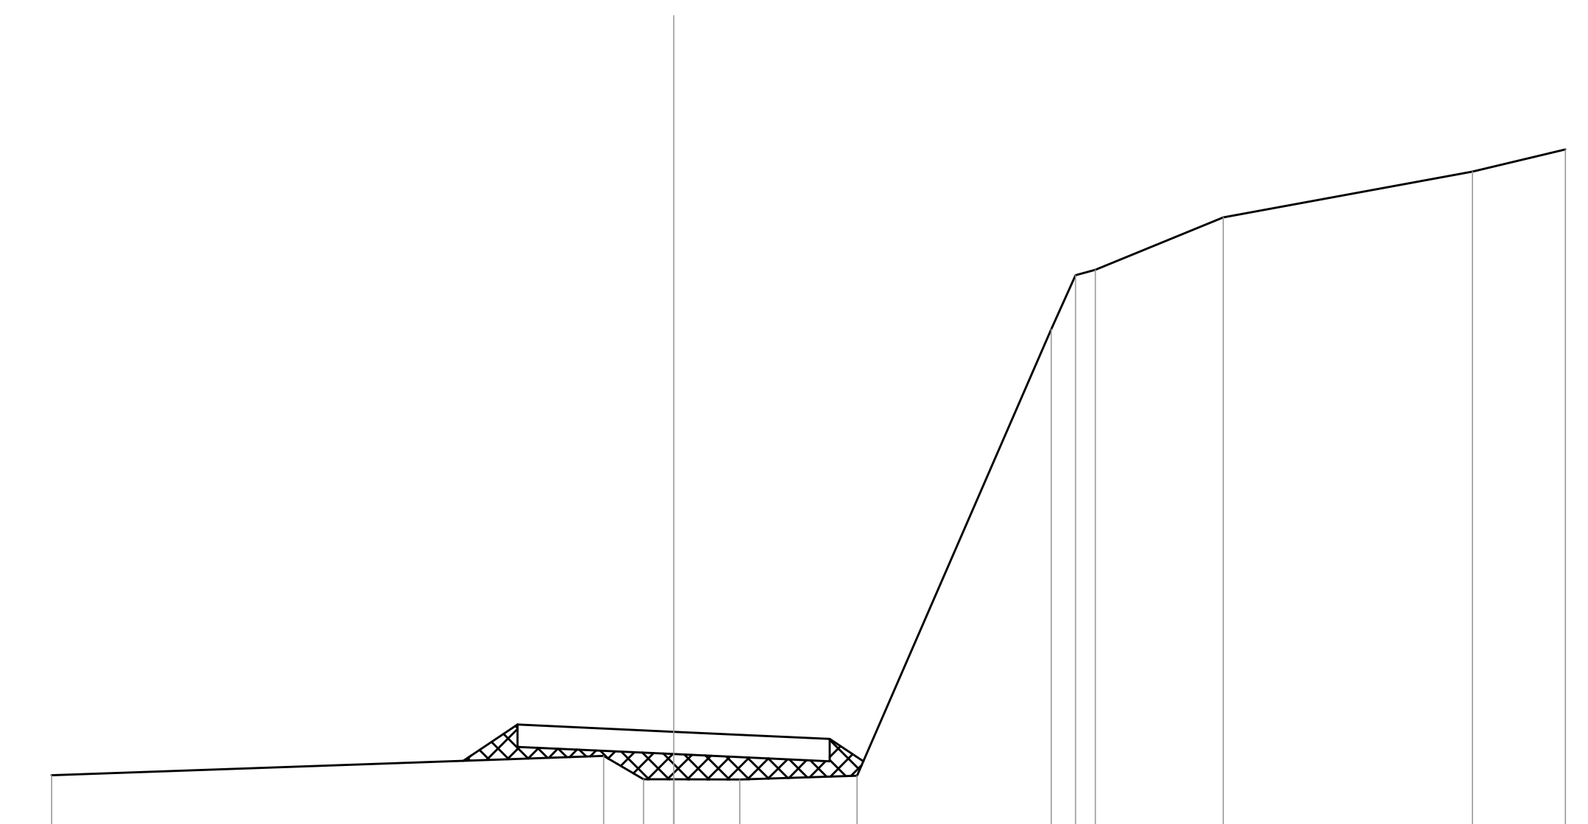

QT.RIF. 34.056

QUOTE TERRENO	41.789 42.223 41.700 41.697 41.691 41.776 51.792 53.000 53.122 54.297 55.326 55.822
DIST.PARZIALI TERRENO	12.380 0.896 0.676 1.482 2.631 4.356 0.546 0.442 2.868 5.588 2.086
QUOTE PROGETTO	42.113 42.926 42.426 42.264 42.101 42.601 42.098
DIST.PARZIALI PROGETTO	1.219 3.500 3.500 0.753

SEZIONE N. : 30

SCAVI E BONIFICHE	
STERRO	3.751 mq
RILEVATI	
RILEVATO	0.019 mq
SOVRASTRUTTURA STRADALE	
CASSONETTO	7.000 m
MANUFATTI	
CANALETTA	0.131 mq

SEZIONE N. : 30
QT. PROGETTO : 41.507
DIST.PROG. : 310.223
DIST.PREC. : 6.659




QT.RIF. 29.023

QUOTE TERRENO	41.493 41.507 41.511 41.500 42.296 46.594
DIST.PARZIALI TERRENO	7.337 3.277 0.612 0.412
QUOTE PROGETTO	41.499 41.431 41.161 41.161 41.351 40.851 41.007 41.163 41.663 41.503
DIST.PARZIALI PROGETTO	0.600 3.500 3.500

SEZIONE N. : 24

SCAVI E BONIFICHE	
STERRO	11.156 mq
RILEVATI	
RILEVATO	0.204 mq
SOVRASTRUTTURA STRADALE	
CASSONETTO	6.380 m
MANUFATTI	
CANALETTA	0.131 mq

SEZIONE N. : 24
QT. PROGETTO : 44.982
DIST.PROG. : 275.478
DIST.PREC. : 5.188
DIST.SUCC. : 5.188

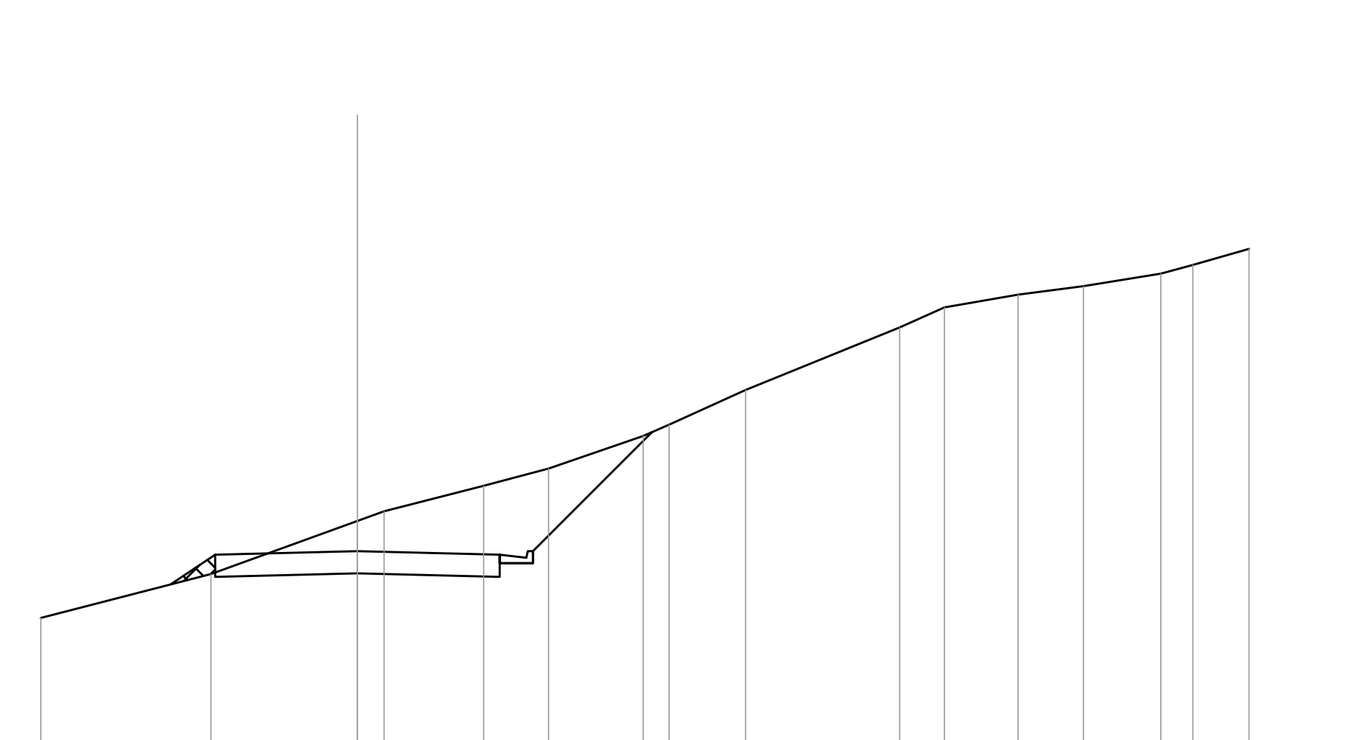


QT.RIF. 32.923

QUOTE TERRENO	43.483 44.469 45.661 45.877 46.446 46.834 47.563 47.820 48.597 49.999 50.447 50.732 50.926 51.206 51.399 51.763
DIST.PARZIALI TERRENO	3.811 3.288 0.596 2.234 1.457 2.121 0.584 1.713 3.459 1.002 1.650 1.468 1.734 0.721 1.261
QUOTE PROGETTO	44.236 44.902 44.402 44.482 44.402 44.902 44.712 44.712 44.982 47.651
DIST.PARZIALI PROGETTO	0.999 3.190 3.190 0.600 2.669

SEZIONE N. : 27

SCAVI E BONIFICHE	
STERRO	5.131 mq
RILEVATI	
RILEVATO	0.201 mq
SOVRASTRUTTURA STRADALE	
CASSONETTO	6.490 m
MANUFATTI	
CANALETTA	0.131 mq

SEZIONE N. : 27
QT. PROGETTO : 43.354
DIST.PROG. : 291.757
DIST.PREC. : 5.903
DIST.SUCC. : 5.904

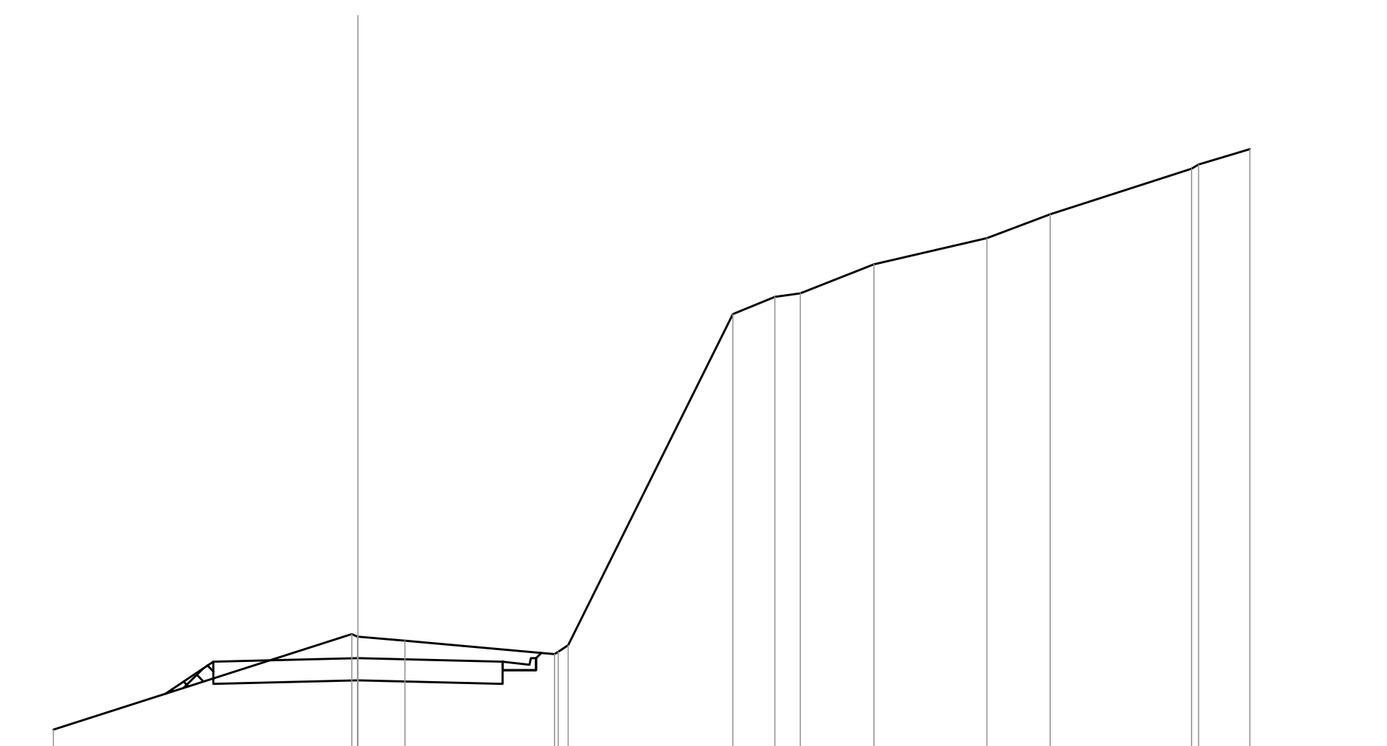


QT.RIF. 33.559

QUOTE TERRENO	41.750 43.894 43.835 43.834 43.742 43.440 43.496 43.646 51.065 51.455 51.533 52.185 52.771 53.307 54.330 54.425 54.768
DIST.PARZIALI TERRENO	6.695 1.052 3.356 3.693 0.943 0.569 1.652 2.536 1.418 3.171 1.145
QUOTE PROGETTO	42.555 43.273 42.773 42.854 42.773 43.273 43.083 43.083 43.353 43.467
DIST.PARZIALI PROGETTO	1.076 3.245 3.245 0.600

SEZIONE N. : 29

SCAVI E BONIFICHE	
STERRO	0.041 mq
RILEVATI	
RILEVATO	1.060 mq
SOVRASTRUTTURA STRADALE	
CASSONETTO	7.000 m

SEZIONE N. : 29
QT. PROGETTO : 42.173
DIST.PROG. : 303.564
DIST.PREC. : 5.903
DIST.SUCC. : 6.659

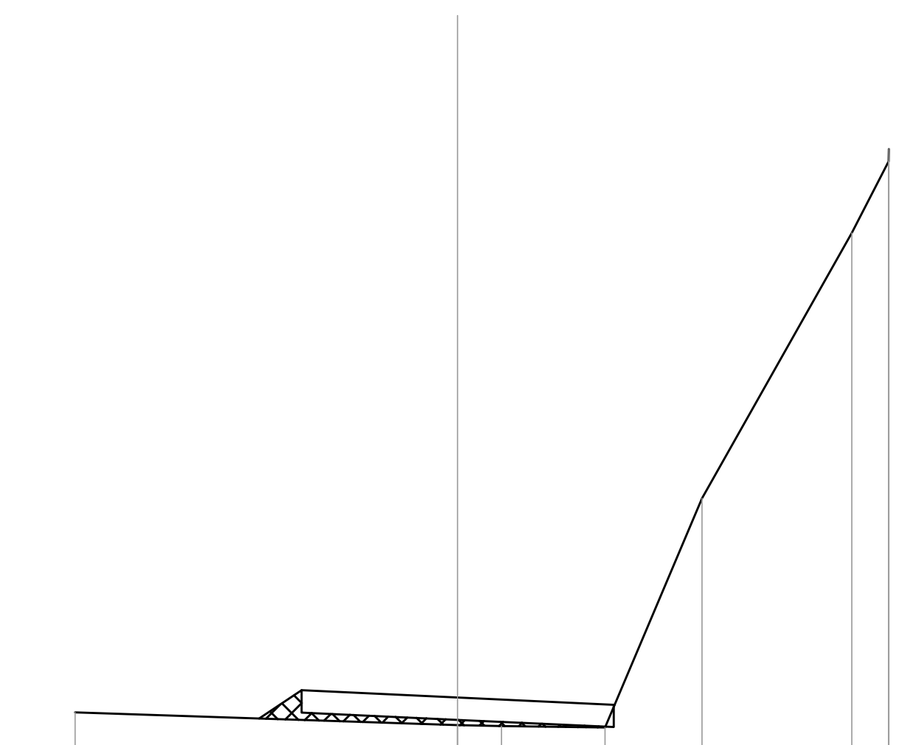


QT.RIF. 33.285

QUOTE TERRENO	41.840 41.552 41.534 41.500 46.641 52.591 54.197 54.470
DIST.PARZIALI TERRENO	8.578 0.981 2.326 2.175 3.357 0.826
QUOTE PROGETTO	41.701 42.336 41.836 41.673 41.511 42.011 41.999
DIST.PARZIALI PROGETTO	0.951 3.500 3.500

SEZIONE N. : 23

SCAVI E BONIFICHE	
STERRO	11.364 mq
RILEVATI	
RILEVATO	0.160 mq
SOVRASTRUTTURA STRADALE	
CASSONETTO	6.344 m
MANUFATTI	
CANALETTA	0.131 mq

SEZIONE N. : 23
QT. PROGETTO : 45.501
DIST.PROG. : 270.290
DIST.PREC. : 30.290
DIST.SUCC. : 5.188

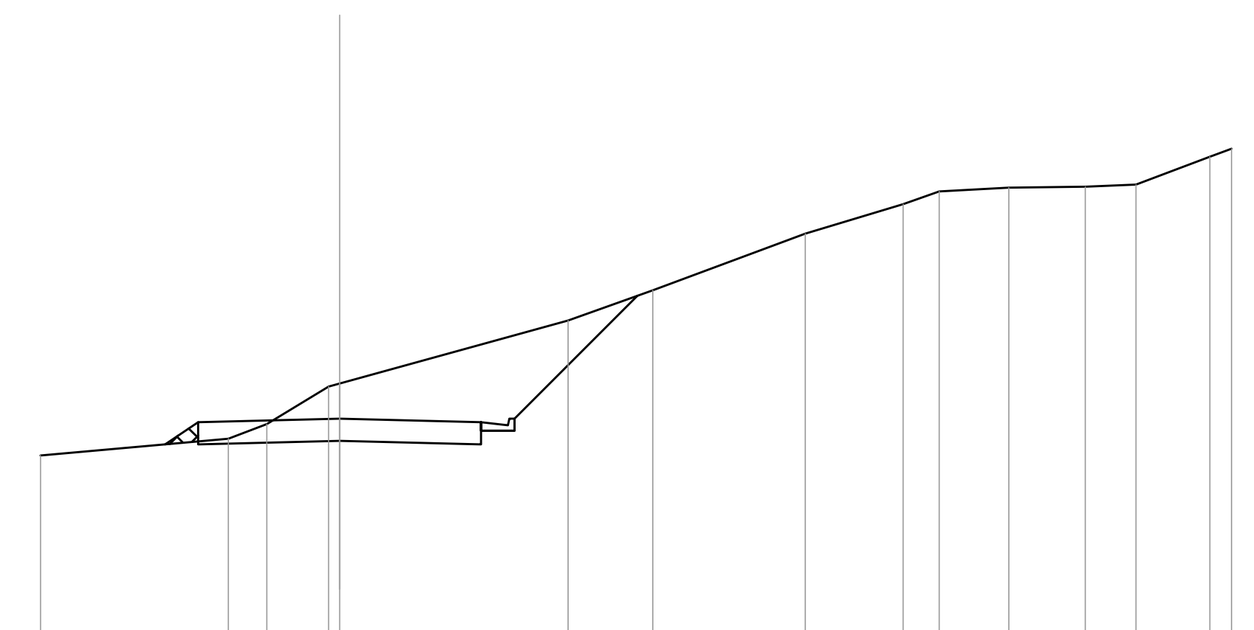


QT.RIF. 33.412

QUOTE TERRENO	44.673 45.052 45.376 46.220 46.289 47.700 48.381 49.646 50.312 50.597 50.680 50.704 50.749 51.373 51.552
DIST.PARZIALI TERRENO	4.209 0.866 1.384 5.123 1.900 3.419 2.196 0.807 1.564 1.713 1.136 1.655 0.487
QUOTE PROGETTO	44.924 45.421 44.921 45.001 44.921 45.421 45.231 45.231 45.501 48.257
DIST.PARZIALI PROGETTO	0.745 3.172 3.172 0.600 2.756

SEZIONE N. : 26

SCAVI E BONIFICHE	
STERRO	10.831 mq
RILEVATI	
RILEVATO	0.270 mq
SOVRASTRUTTURA STRADALE	
CASSONETTO	6.450 m
MANUFATTI	
CANALETTA	0.131 mq

SEZIONE N. : 26
QT. PROGETTO : 43.944
DIST.PROG. : 285.854
DIST.PREC. : 5.188
DIST.SUCC. : 5.903

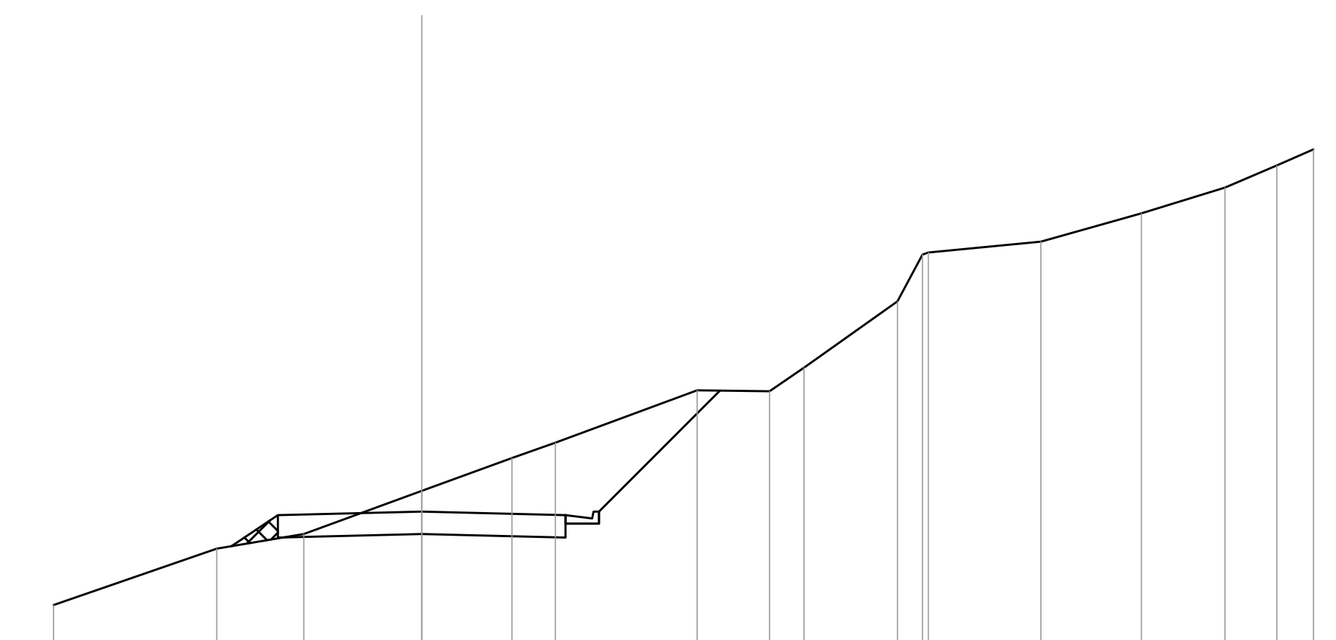

QT.RIF. 32.259

QUOTE TERRENO	41.851 43.114 43.443 44.408 45.147 45.489 46.662 46.646 47.172 48.657 49.709 49.756 50.000 50.635 51.212 51.706 52.066
DIST.PARZIALI TERRENO	3.659 1.954 2.644 2.026 0.970 3.180 1.625 0.776 2.094 0.561 2.524 2.253 1.873 1.164 0.823
QUOTE PROGETTO	43.170 43.864 43.364 43.444 43.364 43.864 43.674 43.674 43.944 46.657
DIST.PARZIALI PROGETTO	1.039 3.225 3.225 0.600 2.713

PROGETTO:
COMUNE DI CELLE LIGURE (SV)
RISTRUTTURAZIONE EX COLONIE MILANESI

COMMITTENTE:
GHV S.p.A.
Via Forcellini 150
35128 PADOVA

TITOLO ELABORATO:
STRADA INTERNA
SEZIONI TRASVERSALI

LAUT ENGINEERING S.R.L.
sede operativa: via Sorio 120 PADOVA
telefono 049/2969400
telefax 049/2969401
sede legale: via S. Crispino 106 PADOVA
E-Mail: laut@lautengineering.it

Rev.	Data	Descrizione	Red.	Ver.	App.
00	03/11	REDAZIONE PROGETTO DEFINITIVO	DI	CB	CB
01	.	.	.	.	.
02	.	.	.	.	.
03	.	.	.	.	.
04	.	.	.	.	.
05	.	.	.	.	.

Redige	Verifica	Approva

codice S.352.PD — file 352PDSi03c00.dwg

ELABORATO
Si03c

SCALA
1:250

DATA
MARZO 2011

PROGETTISTA:
Arch. Claudio Boscolo

A TERMINI DI LEGGE E' VIETATA LA RIPRODUZIONE E LA DIFFUSIONE SENZA L'AUTORIZZAZIONE DELLA LAUT ENGINEERING S.R.L.