

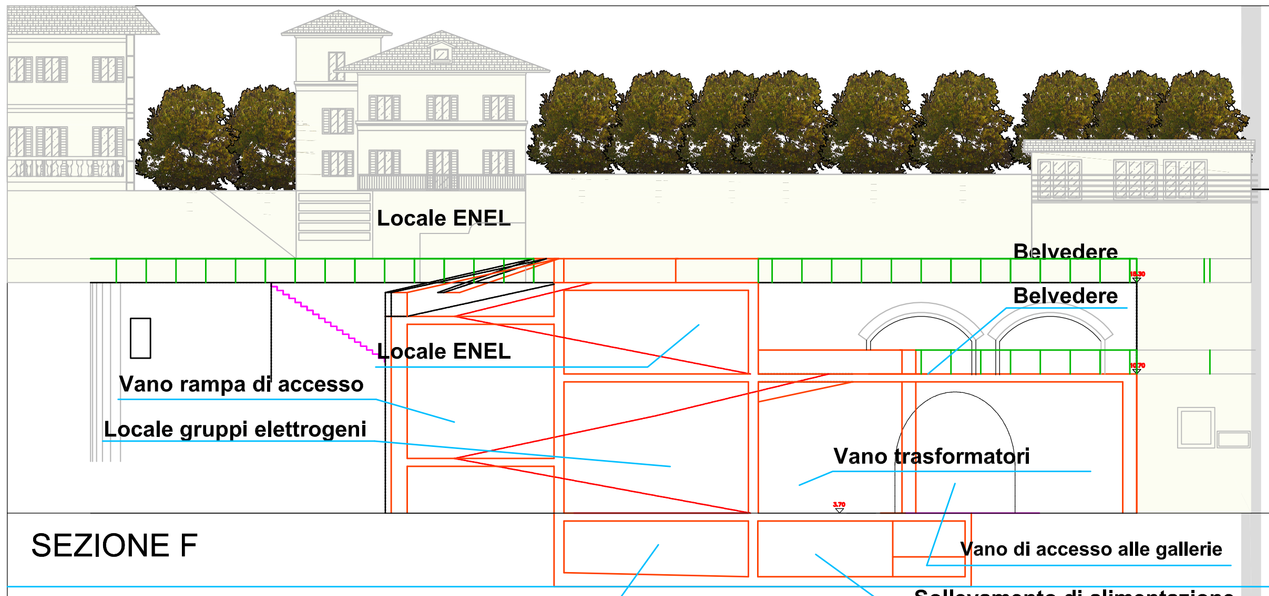



SEZIONE F

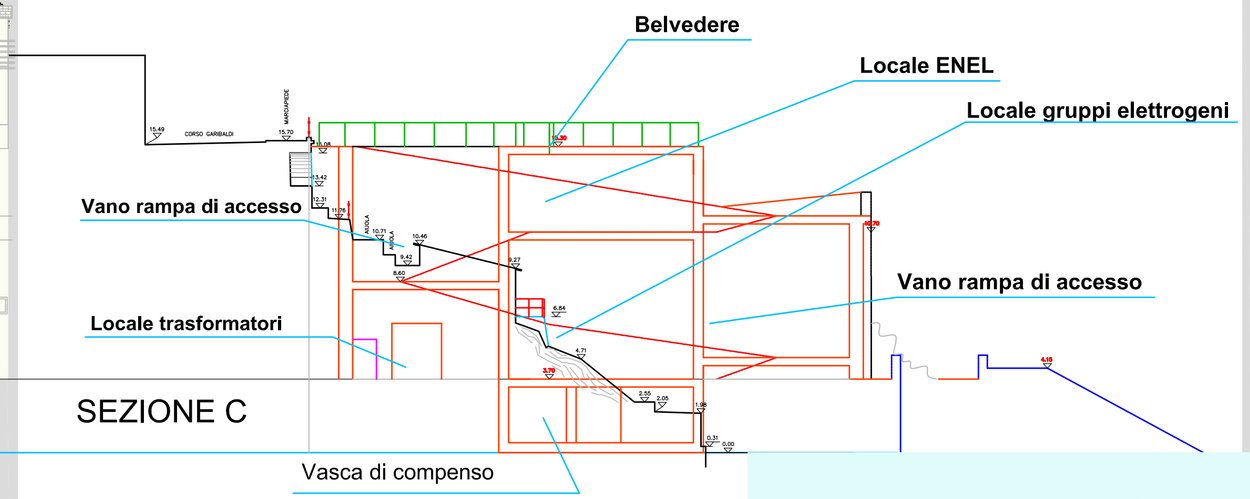

SEZIONE C

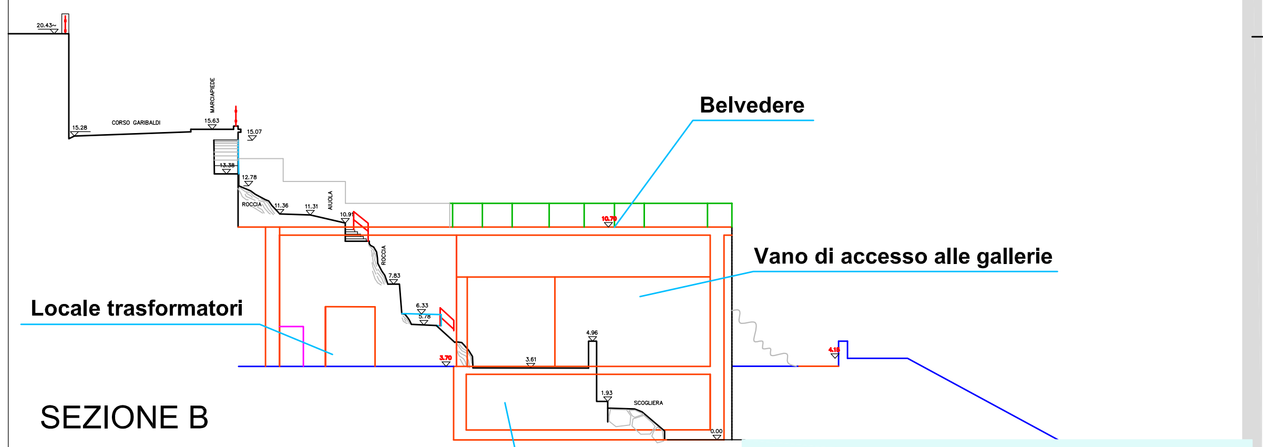


SEZIONE B

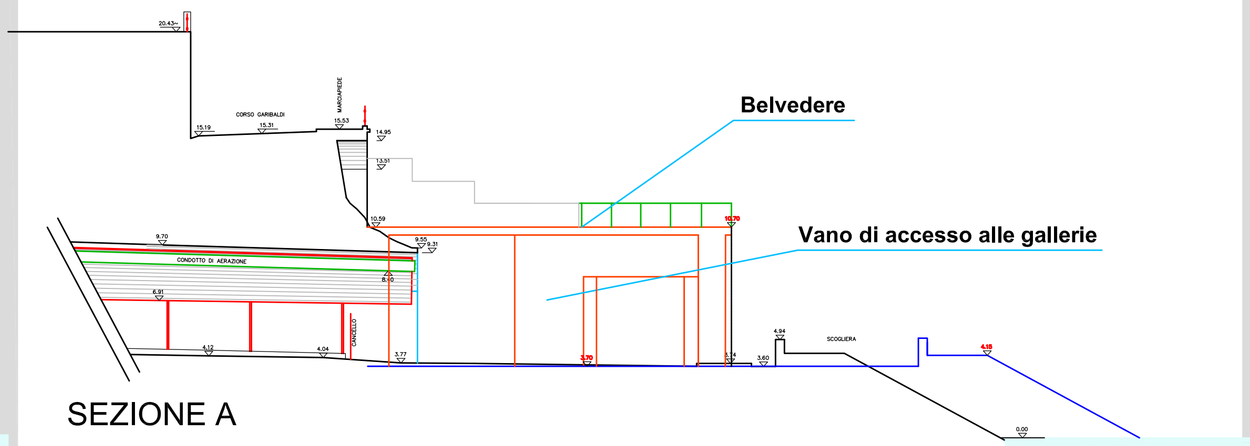

SEZIONE A

POSIZIONE SEZIONI

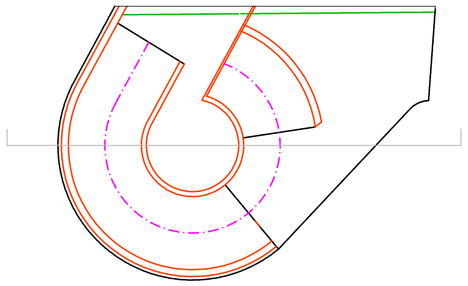


SEZIONE F

SEZIONE A

SEZIONE B


SEZIONE C

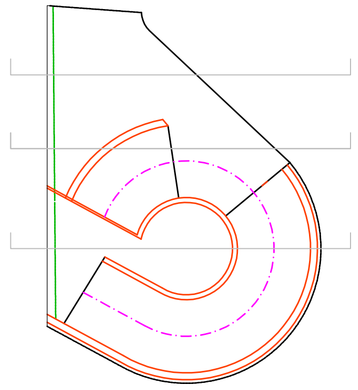

SEZIONE LONGITUDINALE E TRASVERSALE- SCALA 1:200



PROSPETTO FRONTE MARE

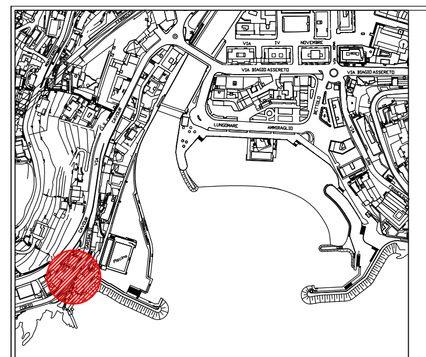

REGIONE LIGURIA
PROVINCIA DI GENOVA

COMUNE DI RECCO

Committente:

Mediterranea delle Acque

Mediterranea delle Acque S.p.a.
16122 Genova, Via SS. Giacomo e Filippo, 7
Tel./Fax: +39-010-558115 / 010-5586327

Progetto opere:

S.I.C.I.S.

Ing. Roberto Zermani
Ing. Luca Zermani
29020 TRAVO (PC) Via Anguissola, 37
Tel./Fax: +39-0523-950251
E-mail robertozermani@virgilio.it

Approvazioni:

OPERE DI MODIFICA E POTENZIAMENTO DELL'IMPIANTO DI DEPURAZIONE
DELLE ACQUE REFLUE A SERVIZIO DEL COLLETTORE FOGNARIO CONSORTILE
DEI COMUNI DI USCIO, AVEGNO E RECCO E QUELLI DI PREVISTA REALIZZAZIONE
A SERVIZIO DEI COMUNI DI CAMOGLI E SORI

PROGETTO PRELIMINARE

SEZIONI VERTICALI E INSERIMENTO FOTOGRAFICO FRONTE MARE
SOLUZIONE "E" DI PROGETTO

REV	DATA	OGGETTO REVISIONE	DIS		VER		APP	
5	-	-	-	-	-	-	-	-
4	-	-	-	-	-	-	-	-
3	25.11.10	REVISIONE FOTOINSERIMENTO_2	LZ	-	LZ	-	LZ	RZ
2	06.09.10	CAMBIO CARTIGLIO	LZ	-	LZ	-	LZ	RZ
1	06.08.09	REVISIONE FOTOINSERIMENTO	LZ	-	LZ	-	LZ	RZ
0	19.06.09	EMISSIONE	LZ	-	LZ	-	LZ	RZ

1st ISSUED	SCALE	FILE NAME	ALLEGATO	3	1	Rev.3
19.06.2009	1:200	0819_All.3.1_3				