


IPOTESI DI ACCESSO CARRABILE - PIANTE SCALA 1:200

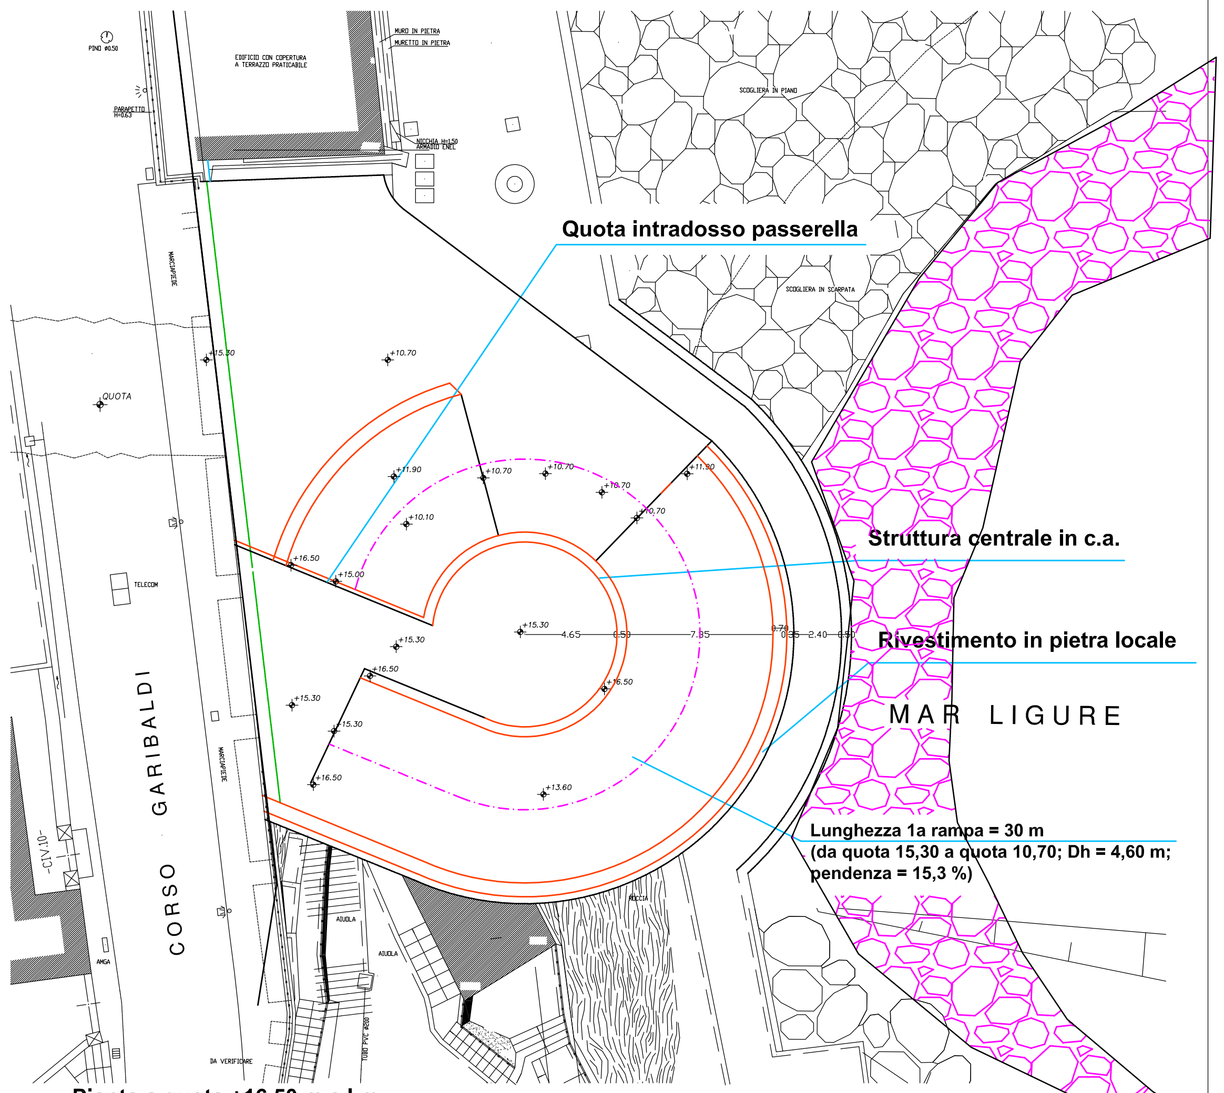


Pianta a quota +16.50 m s.l.m.

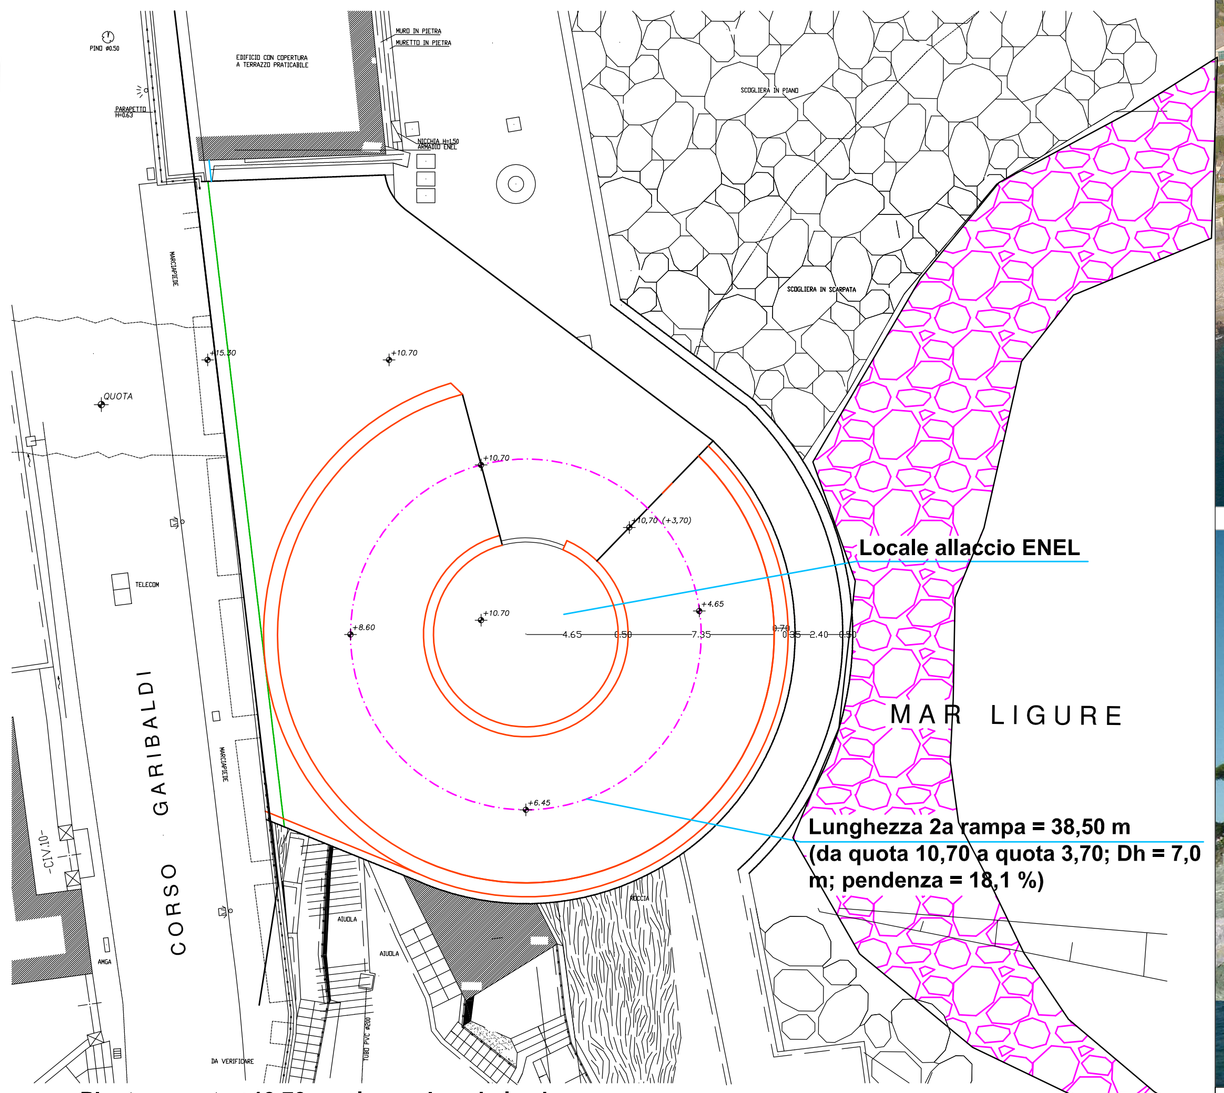

Pianta a quota +10.70 m s.l.m. - piano belvedere

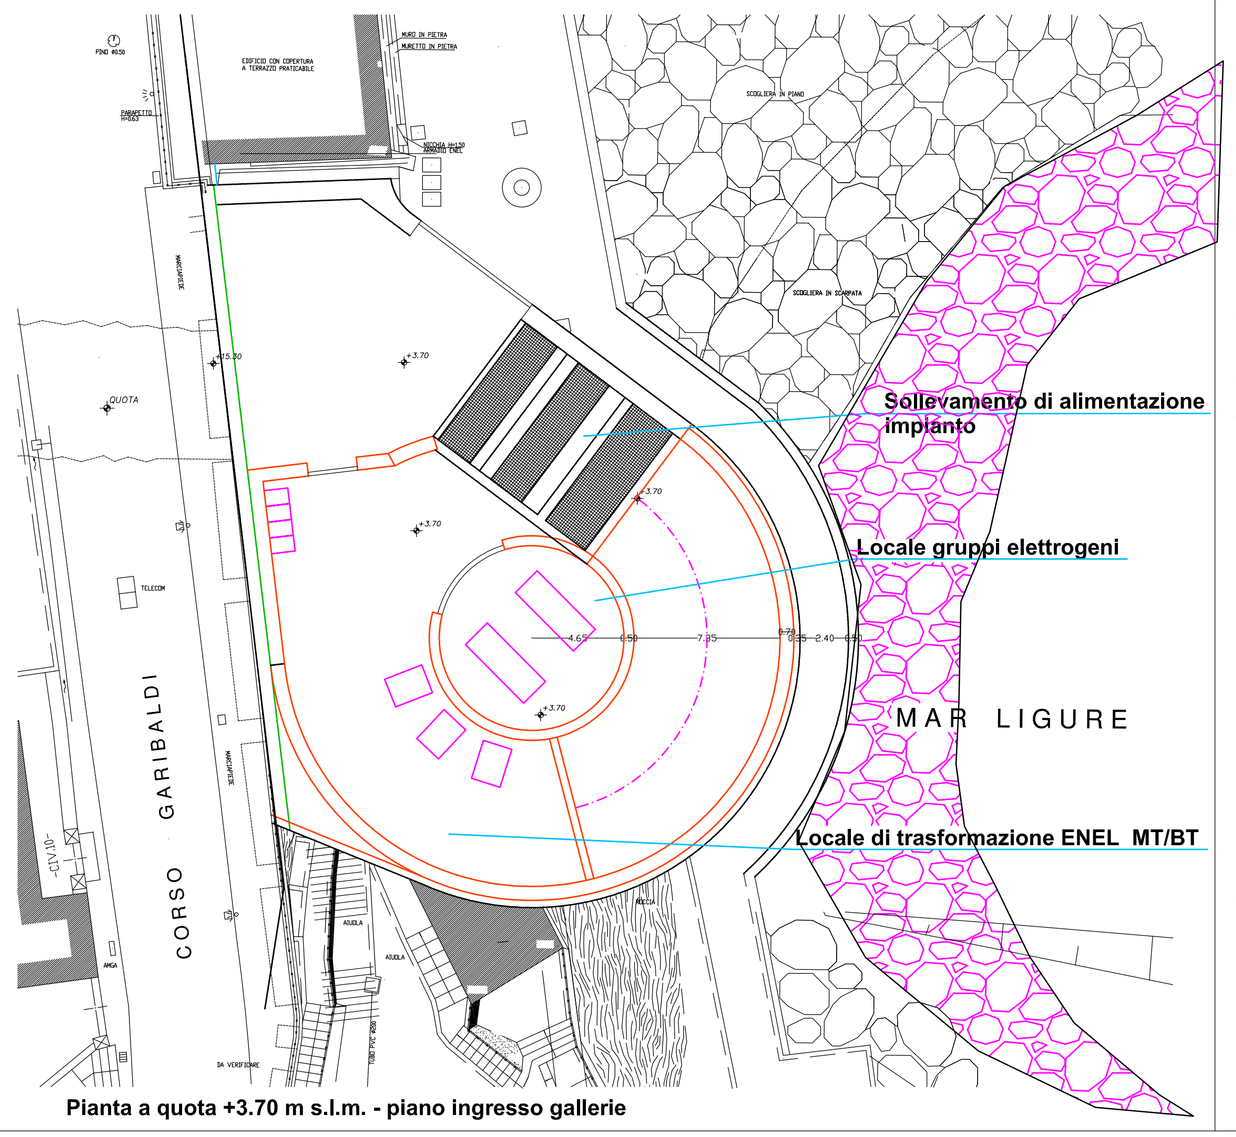


Pianta a quota +3.70 m s.l.m. - piano ingresso gallerie

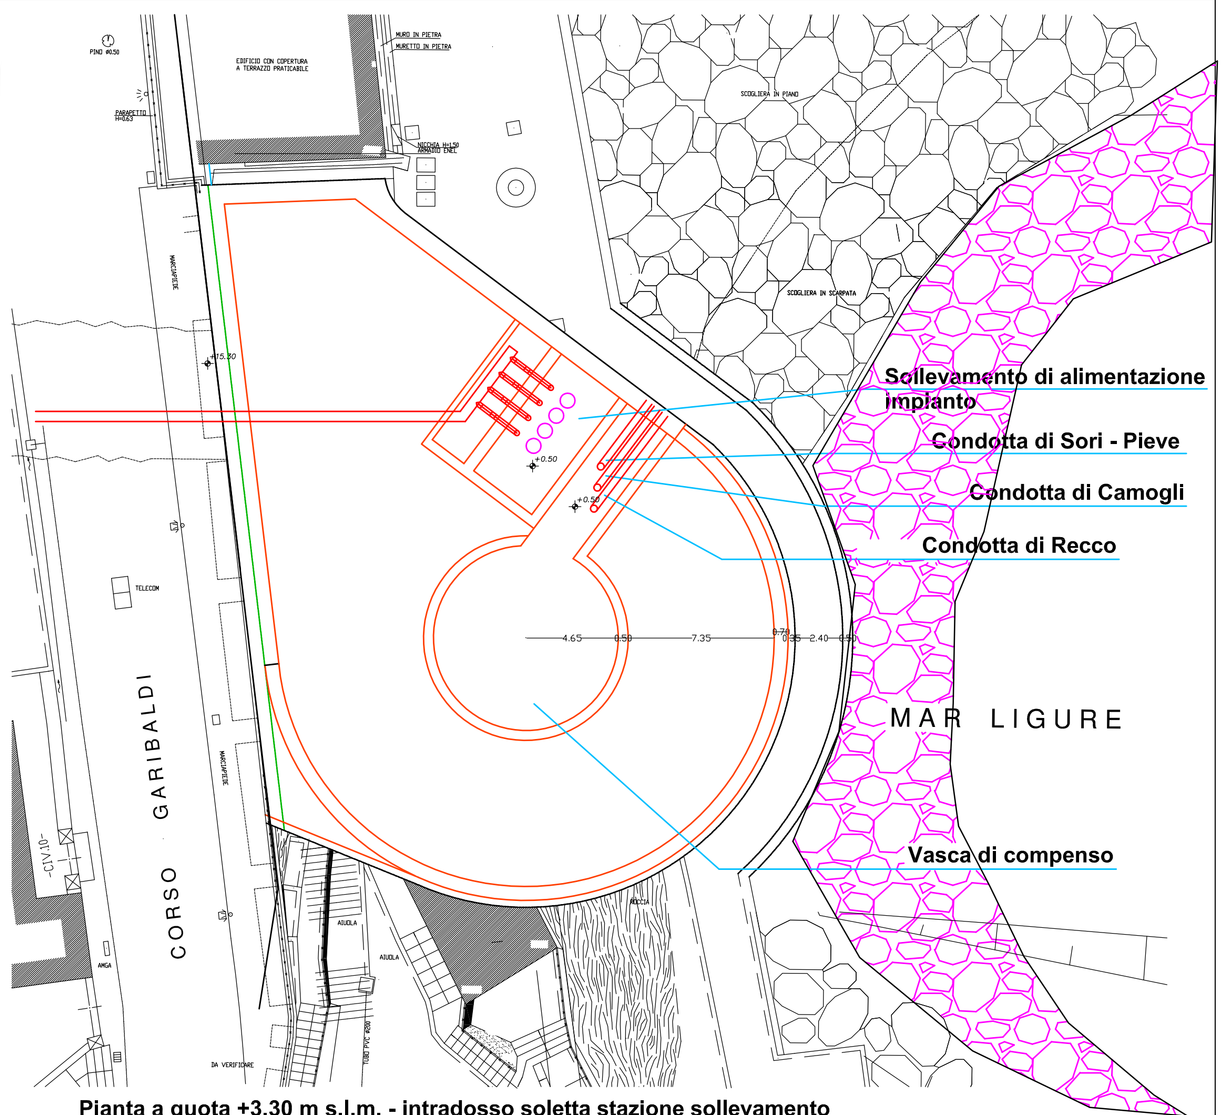

Pianta a quota +3.30 m s.l.m. - intradosso soletta stazione sollevamento





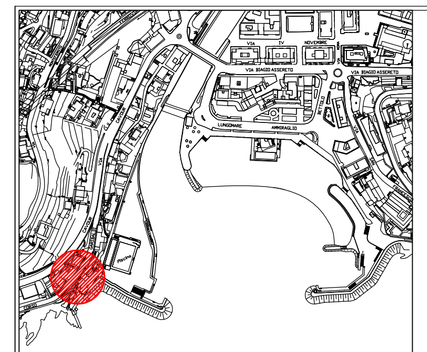

REGIONE LIGURIA
PROVINCIA DI GENOVA

COMUNE DI RECCO

Committente:

Mediterranea delle Acque

Mediterranea delle Acque S.p.a.
16122 Genova, Via SS. Giacomo e Filippo, 7
Tel./Fax: +39-010-558115 / 010-5586327

Progetto opere:

S.I.C.I.S.

Ing. Roberto Zermani
Ing. Luca Zermani
29020 TRAVO (PC) Via Anguissola, 37
Tel./Fax: +39-0523-950251
E-mail robertozermani@virgilio.it

Approvazioni:

OPERE DI MODIFICA E POTENZIAMENTO DELL'IMPIANTO DI DEPURAZIONE
DELLE ACQUE REFLUE A SERVIZIO DEL COLLETTORE FOGNARIO CONSORTILE
DEI COMUNI DI USCIO, AVEGNO E RECCO E QUELLI DI PREVISTA REALIZZAZIONE
A SERVIZIO DEI COMUNI DI CAMOGLI E SORI

PROGETTO PRELIMINARE

SEZIONI ORIZZONTALI - INSERIMENTO FOTOGRAFICO
VISTA AEREA

REV	DATA	OGGETTO REVISIONE	DIS		VER		APP	
5	-	-	-	-	-	-	-	-
4	-	-	-	-	-	-	-	-
3	-	-	-	-	-	-	-	-
2	10.11.10	SISTEMAZIONE SCOGLIERA	LZ	-	LZ	-	LZ	RZ
1	06.09.10	CAMBIO CARTIGLIO	LZ	-	LZ	-	LZ	RZ
0	19.06.09	EMISSIONE	LZ	-	LZ	-	LZ	RZ

1st ISSUED	SCALE	FILE NAME	ALLEGATO	3	2	Rev.2
19.06.2009	1:200	0819_All.3.2.2				