

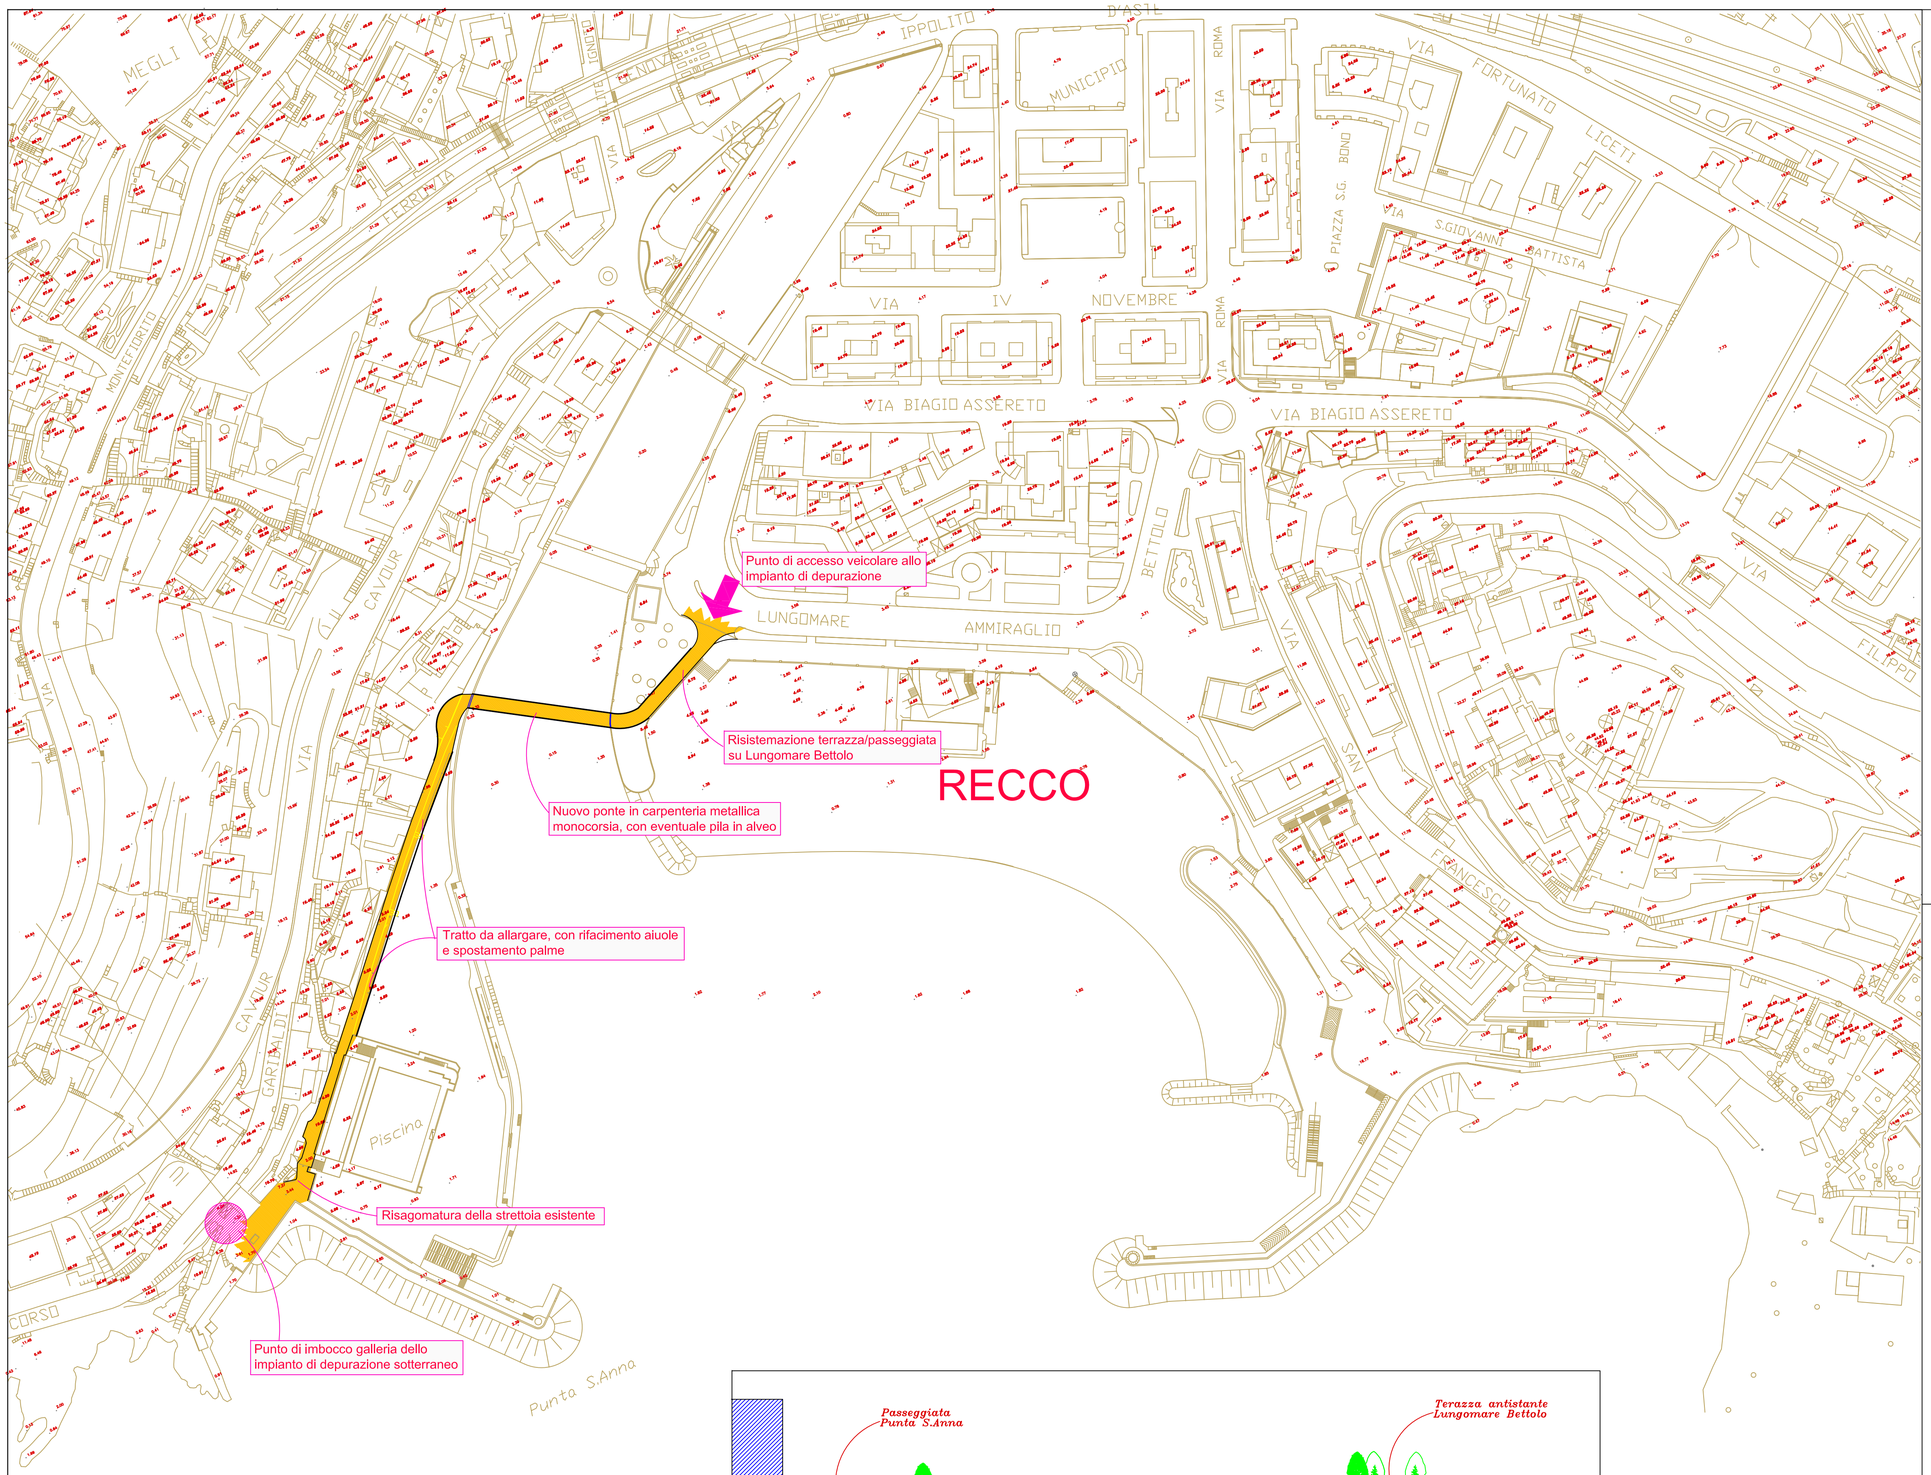


STATO ATTUALE – "vista" da mare

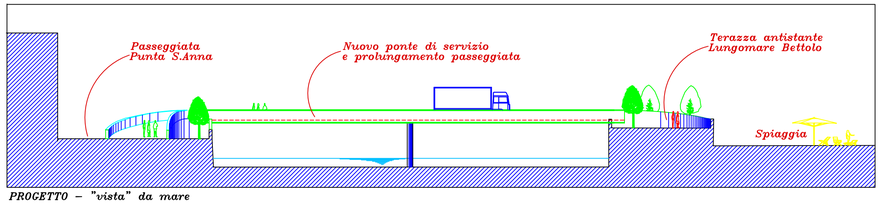

PROGETTO – "vista" da mare

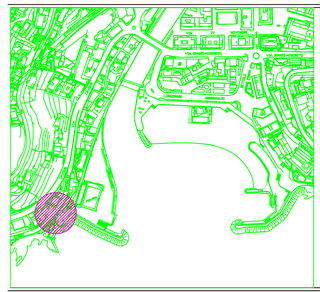

REGIONE LIGURIA

PROVINCIA DI GENOVA

COMUNE DI RECCO

Mediterranea delle Acque

Mediterranea delle Acque S.p.a.
16122 Genova, Via SS, Giacomo e Filippo, 7
Tel./Fax: +39-010-558115 / 010-5586327

Progetto opere:

STUDIO CANEPA ASSOCIATI
Ing. Giovanni Canepa – arch. Maurizio Canepa – Ing. Giovanni G. Canepa
16121 Genova – Via D. Fiasella, 16/22 – Tel/Fax 010.561.227 – 010.585.064
e-mail: associati@studiocanepa.it – Codice Fiscale e Partita IVA 03783800109

Approvazioni:

OPERE DI MODIFICA E POTENZIAMENTO DELL'IMPIANTO DI DEPURAZIONE
DELLE ACQUE REFLUE A SERVIZIO DEL COLLETTORE FOGNARIO CONSORTILE
DEI COMUNI DI USCIO, AVEGNO E RECCO E QUELLI DI PREVISTA REALIZZAZIONE
A SERVIZIO DEI COMUNI DI CAMOGLI E SORI

PROGETTO PRELIMINARE

PLANIMETRIA E SEZIONI TIPO - SOLUZIONE G

Nuovo Ponte alla foce del Torrente Recco

REV	DATA	OGGETTO REVISIONE	DIS		VER		APP	
5	-	-	-	-	-	-	-	-
4	-	-	-	-	-	-	-	-
3	-	-	-	-	-	-	-	-
2			-	-	-	-	-	-
1			-	-	-	-	-	-
0	07.12.2010	EMISSIONE	GC	-	MC	-	GC	MC

1st ISSUED	SCALE	FILE NAME				
07.12.2010		C0107-St.Acc.4	ALLEGATO	3	3	Rev.0