

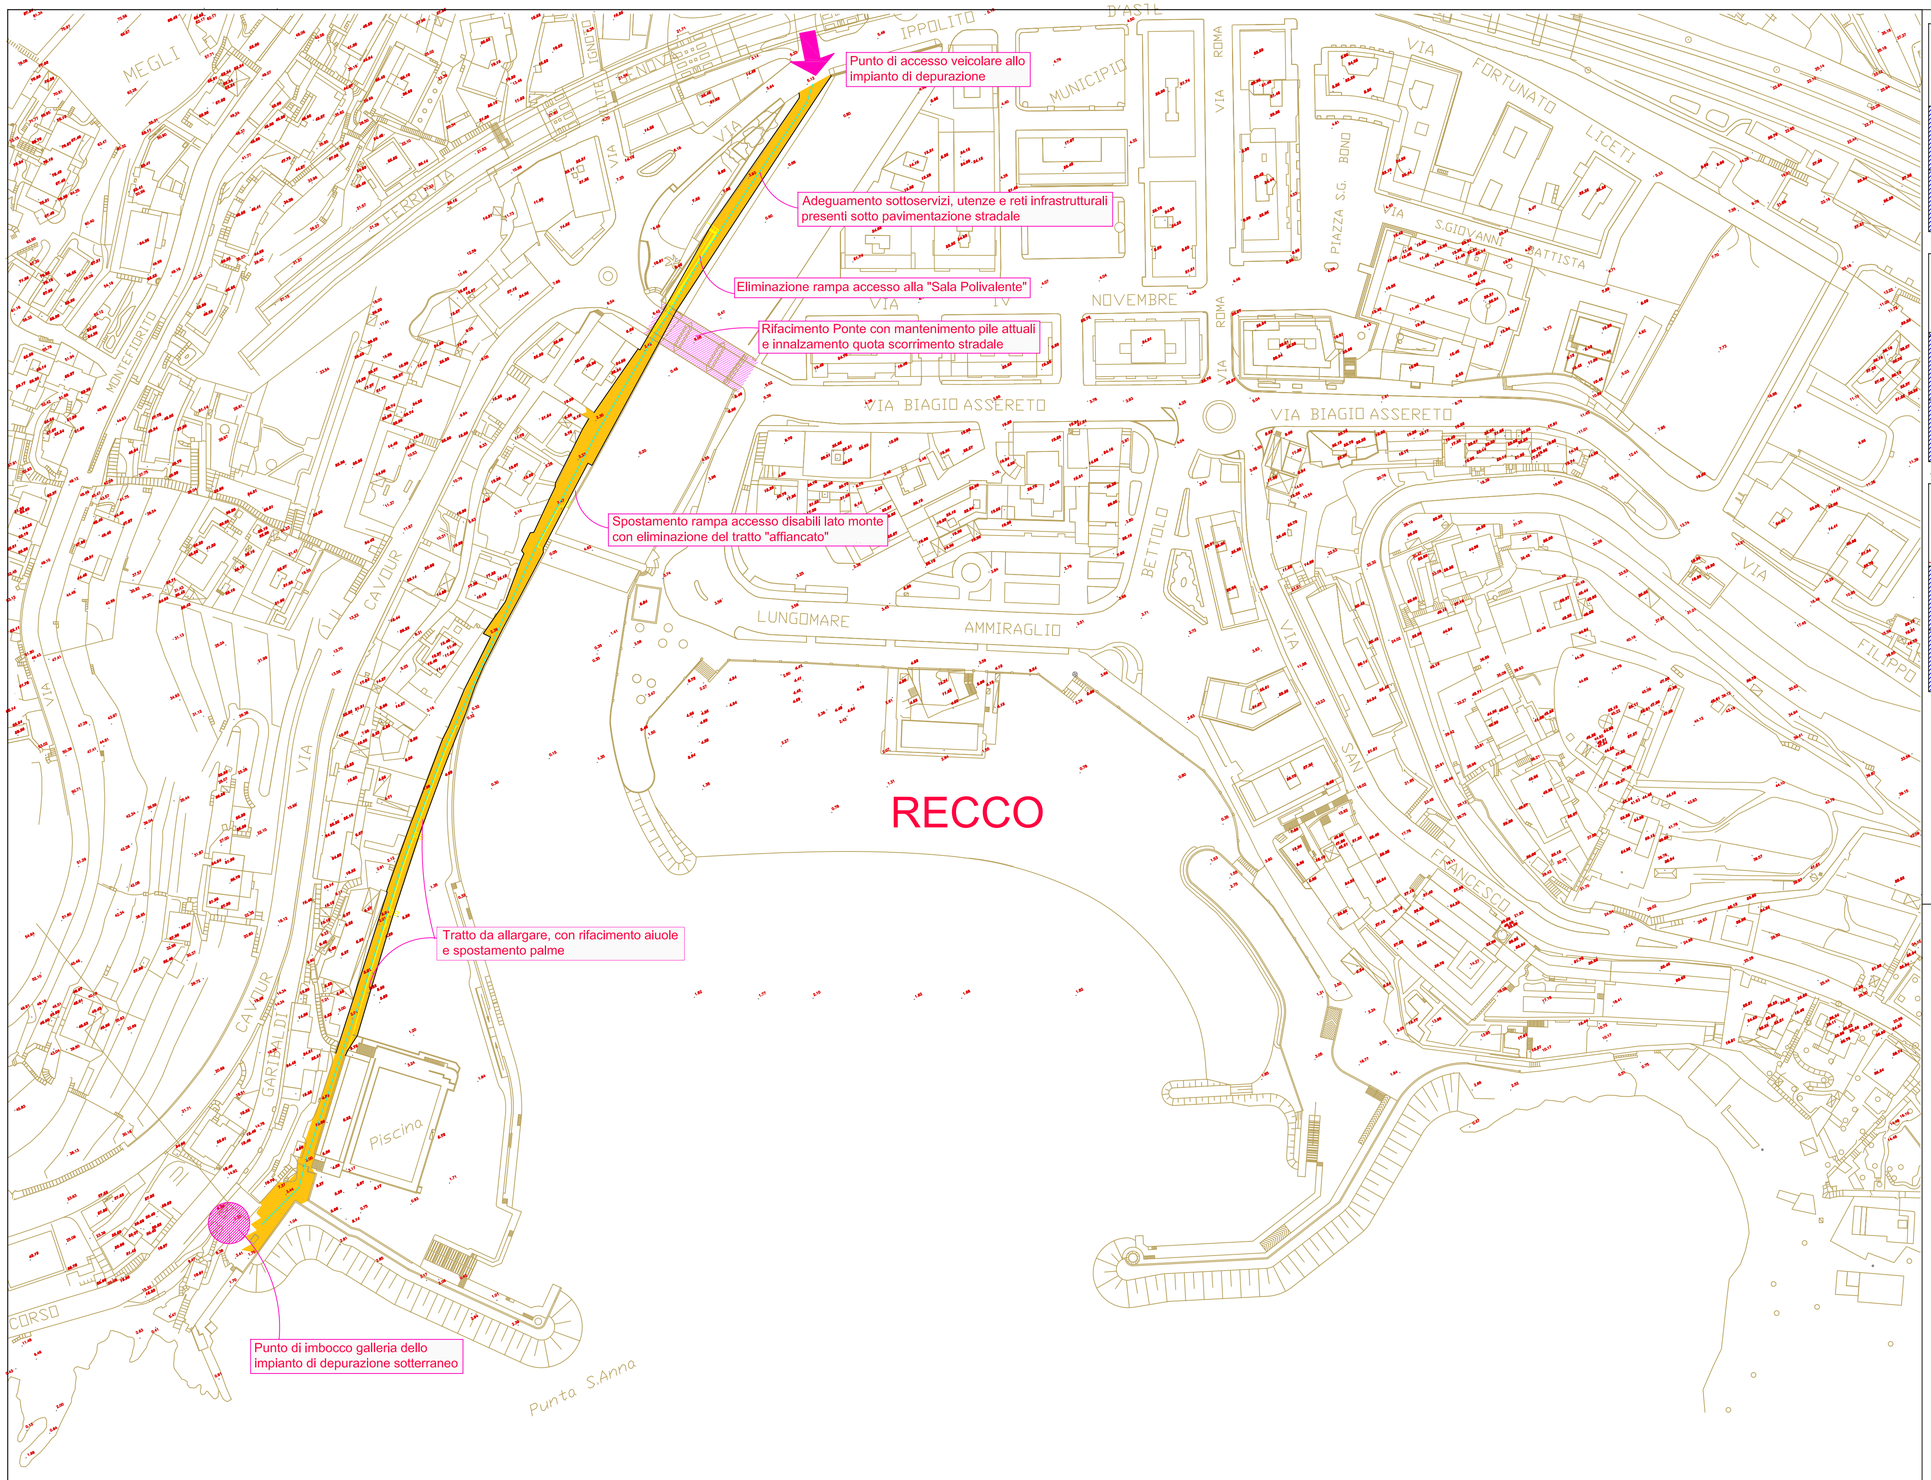
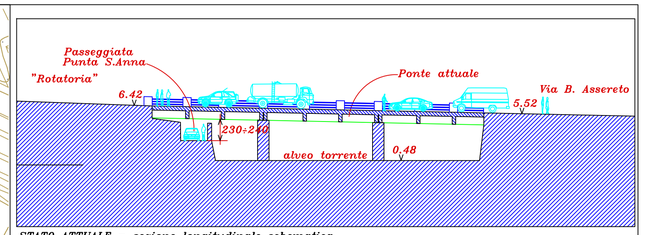



*STATO ATTUALE – sezione longitudinale schematica*

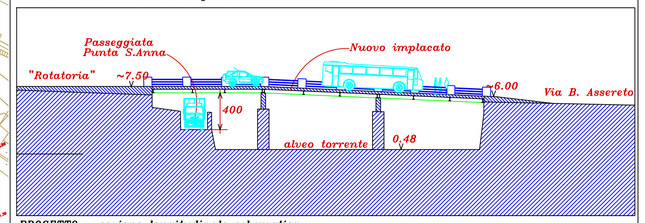


*PROGETTO – sezione longitudinale schematica*

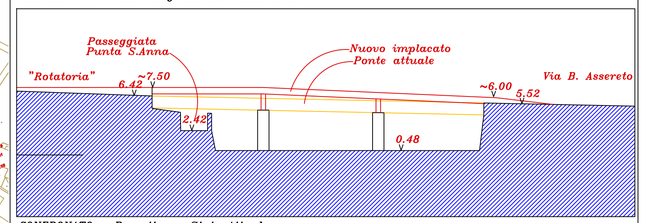


*CONFRONATO – Progetto su Stato Attuale*



REGIONE LIGURIA

PROVINCIA DI GENOVA

# COMUNE DI RECCO


Mediterranea delle Acque

Mediterranea delle Acque S.p.a.
16122 Genova, Via SS, Giacomo e Filippo, 7
Tel./Fax: +39-010-558115 / 010-5586327

Progetto opere:

STUDIO CANEPA ASSOCIATI
Ing. Giovanni Canepa – arch. Maurizio Canepa – Ing. Giovanni G. Canepa
16121 Genova – Via D. Fiasella, 16/22 – Tel/Fax 010.561.227 – 010.585.064
e-mail: associati@studiocanepa.it – Codice Fiscale e Partita IVA 03783800109


Approvazioni:

OPERE DI MODIFICA E POTENZIAMENTO DELL'IMPIANTO DI DEPURAZIONE
DELLE ACQUE REFLUE A SERVIZIO DEL COLLETTORE FOGNARIO CONSORTILE
DEI COMUNI DI USCIO, AVEGNO E RECCO E QUELLI DI PREVISTA REALIZZAZIONE
A SERVIZIO DEI COMUNI DI CAMOGLI E SORI

## PROGETTO PRELIMINARE

## PLANIMETRIA E SEZIONI TIPO - SOLUZIONE H

## Adeguamento Passeggiata P. S.Anna e rifacimento Ponte Aurelia

| REV | DATA | OGGETTO REVISIONE | DIS | | VER | | APP | |
|---|---|---|---|---|---|---|---|---|
| 5 | - | - | - | - | - | - | - | - |
| 4 | - | - | - | - | - | - | - | - |
| 3 | - | - | - | - | - | - | - | - |
| 2 | | | - | - | - | - | - | - |
| 1 | | | - | - | - | - | - | - |
| 0 | 07.12.2010 | EMISSIONE | GC | - | MC | - | GC | MC |

| 1st ISSUED | SCALE | FILE NAME | | | | |
|---|---|---|---|---|---|---|
| 07.12.2010 | | C0107-St.Acc.4 | ALLEGATO | 3 | 4 | Rev.0 |