
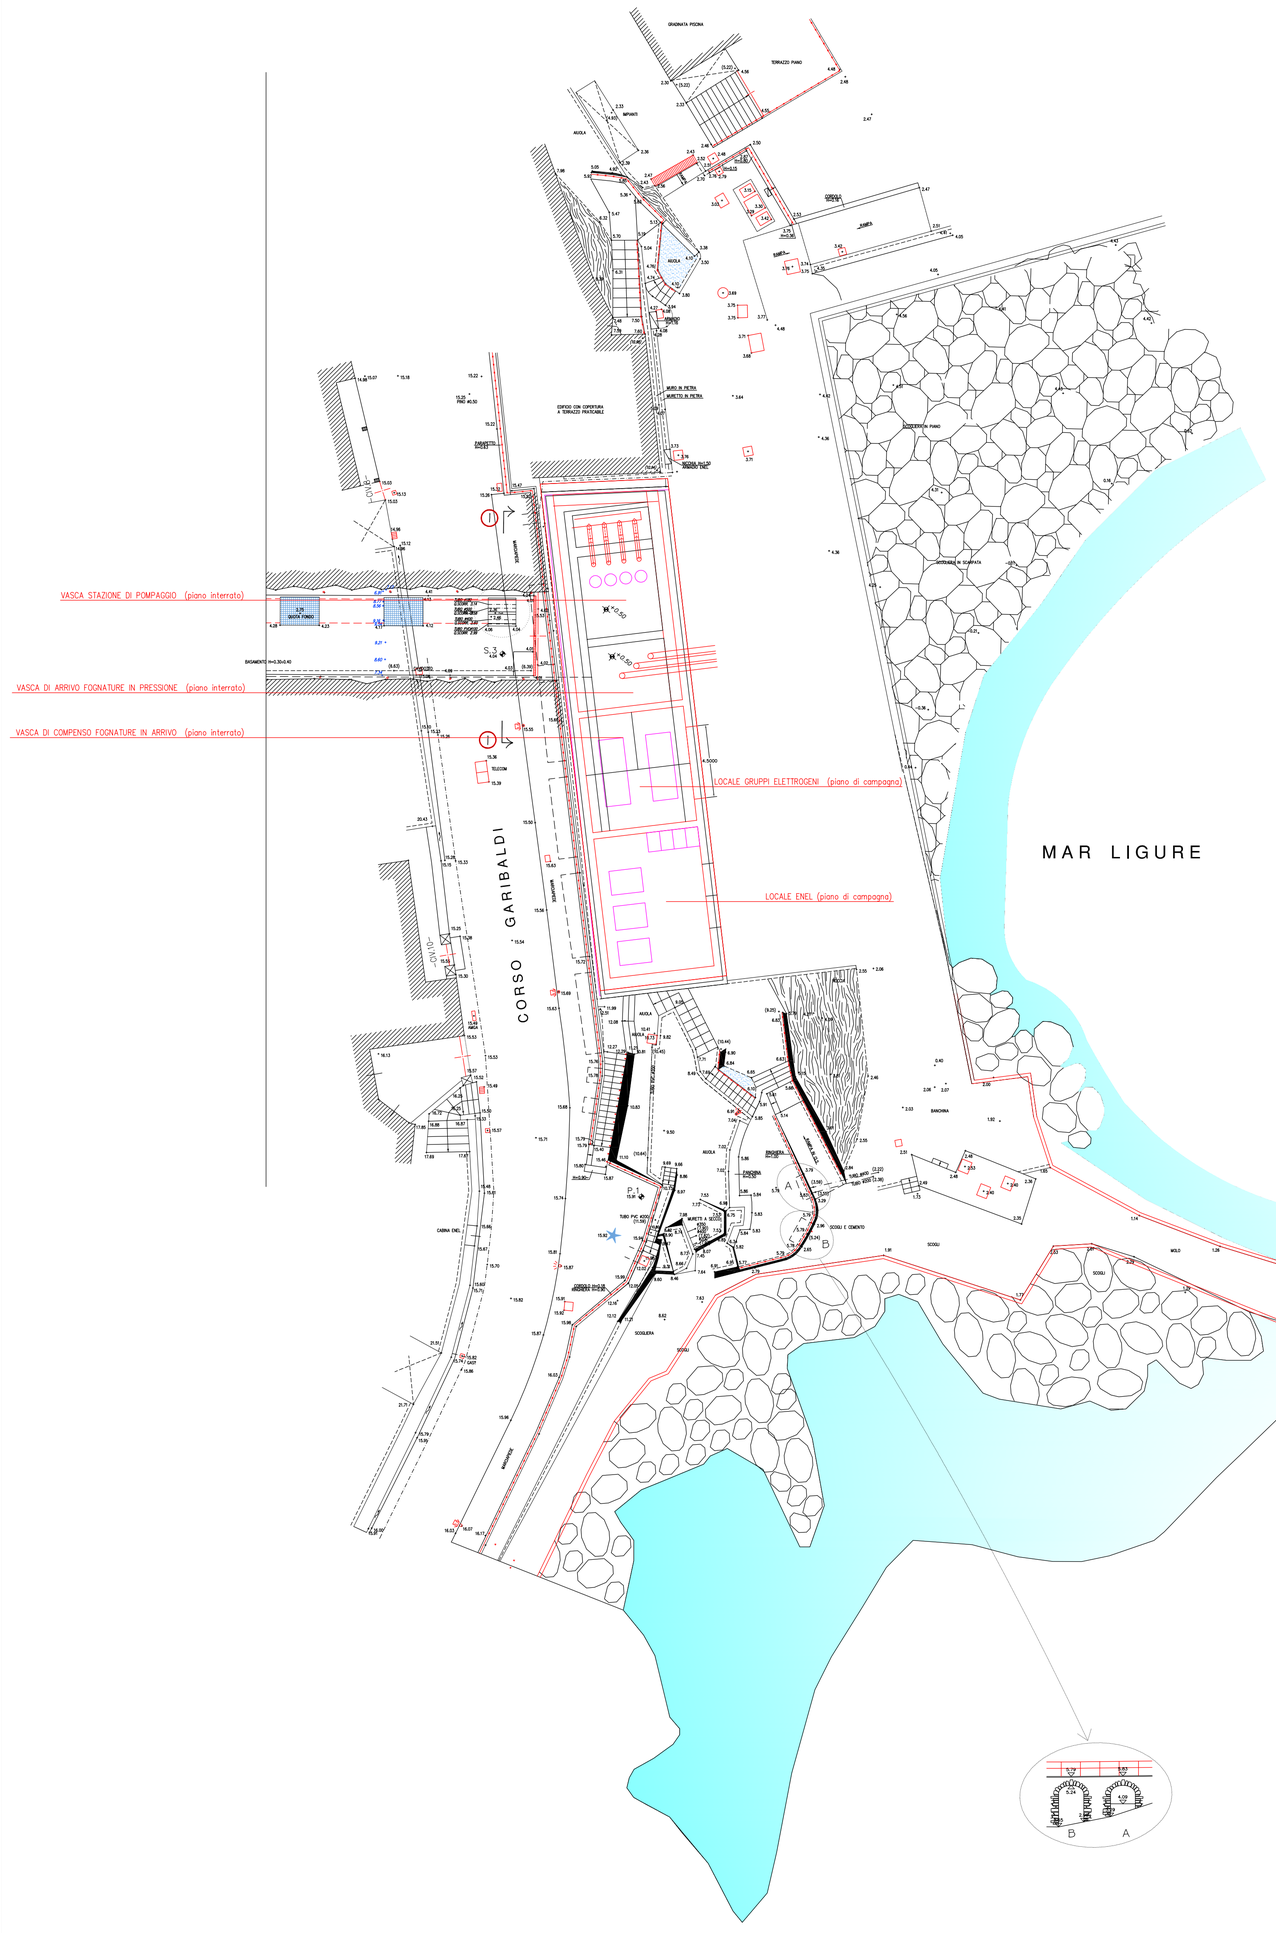


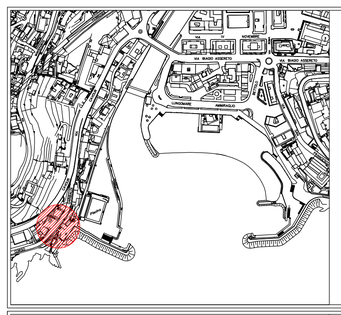

REGIONE LIGURIA

PROVINCIA DI GENOVA

COMUNE DI RECCO

Committente:

Mediterranea delle Acque

Mediterranea delle Acque S.p.a.
16122 Genova, Via SS. Giacomo e Filippo, 7
Tel./Fax: +39-010-558115 / 010-5586327

Progetto opere:

S.I.C.I.S.

Ing. Roberto Zermani
Ing. Luca Zermani
29020 TRAVO (PC) Via Anguissola, 37
Tel./Fax: +39-0523-950251
E-mail robertozermani@virgilio.it

Approvazioni:


OPERE DI MODIFICA E POTENZIAMENTO DELL'IMPIANTO DI DEPURAZIONE
DELLE ACQUE REFLUE A SERVIZIO DEL COLLETTORE FOGNARIO CONSORTILE
DEI COMUNI DI USCIO, AVEGNO E RECCO E QUELLI DI PREVISTA REALIZZAZIONE
A SERVIZIO DEI COMUNI DI CAMOGLI E SORI


PROGETTO PRELIMINARE


PLANIMETRIA E SEZIONI SOLUZIONE F

REV	DATA	OGGETTO REVISIONE	DIS		VER		APP	
5	-	-	-	-	-	-	-	-
4	-	-	-	-	-	-	-	-
3	-	-	-	-	-	-	-	-
2	-	-	-	-	-	-	-	-
1	-	-	-	-	-	-	-	-
0	25.11.10	EMISSIONE	LZ	-	LZ	-	LZ	RZ

1st ISSUED	SCALE	FILE NAME	ALLEGATO	3	5	Rev.0
25.11.2010	1:200	0819_All. 3.5.0				

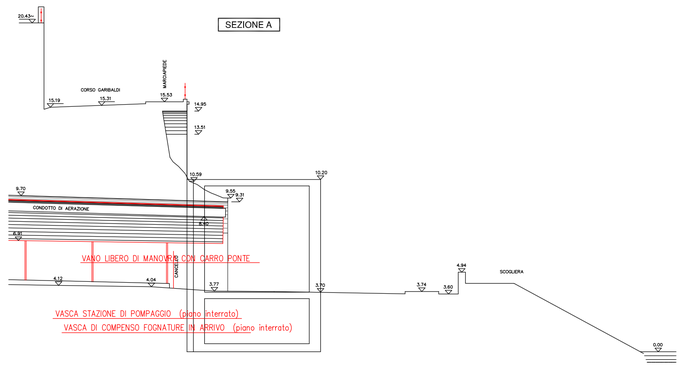

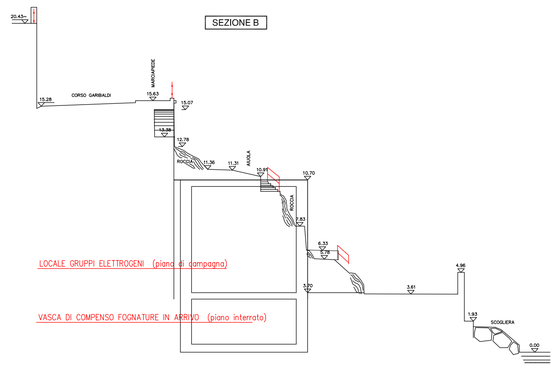

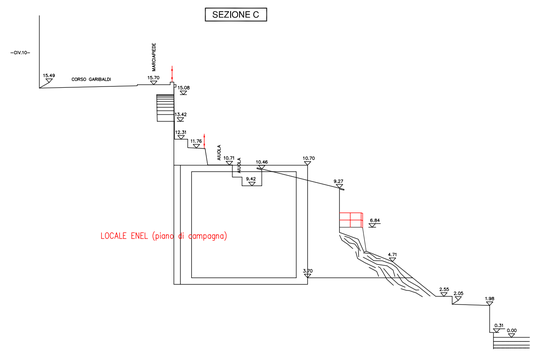

SOLUZIONE "F" CON AREA DI CANTIERE



SOLUZIONE "F" A LAVORO FINITO



SOLUZIONE "F" VISTA DAL MOLO

