

REGIONE LIGURIA
PROVINCIA DI GENOVA

COMUNE DI RECCO

Committente:

Mediterranea delle Acque

Mediterranea delle Acque S.p.a.
16122 Genova, Via SS. Giacomo e Filippo, 7
Tel./Fax: +39-010-5581115 / 010-5586327

Progetto opere:

S.I.C.I.S.

Ing. Roberto Zermani
Ing. Luca Zermani
29020 TRAVO (PC) Via Aregnavola, 37
Tel./Fax: +39-0523-950251
E-mail robertozermani@virgilio.it

Approvazioni:


OPERE DI MODIFICA E POTENZIAMENTO DELL'IMPIANTO DI DEPURAZIONE
DELLE ACQUE REFLUE A SERVIZIO DEL COLLETTORE FOGNARIO CONSORTILE
DEI COMUNI DI USCIO, AVEGNO E RECCO E QUELLI DI PREVISTA REALIZZAZIONE
A SERVIZIO DEI COMUNI DI CAMOGLI E SORI


PROGETTO PRELIMINARE


PLANIMETRIA E SEZIONI TIPO IMPIANTO A MEMBRANE PIANE
OPERE CIVILI


REV	DATA	OGGETTO REVISIONE	DIS	VER	APP
5	-	-	-	-	-
4	-	-	-	-	-
3	-	-	-	-	-
2	-	-	-	-	-
1	06.09.10	CAMBIO CARTIGLIO	LZ	LZ	RZ
0	19.06.09	EMISSIONE	LZ	LZ	RZ


1st ISSUED	SCALE	FILE NAME	ALLEGATO	4	4	Rev.1
19.06.2009		0819_All. 4.4.1				

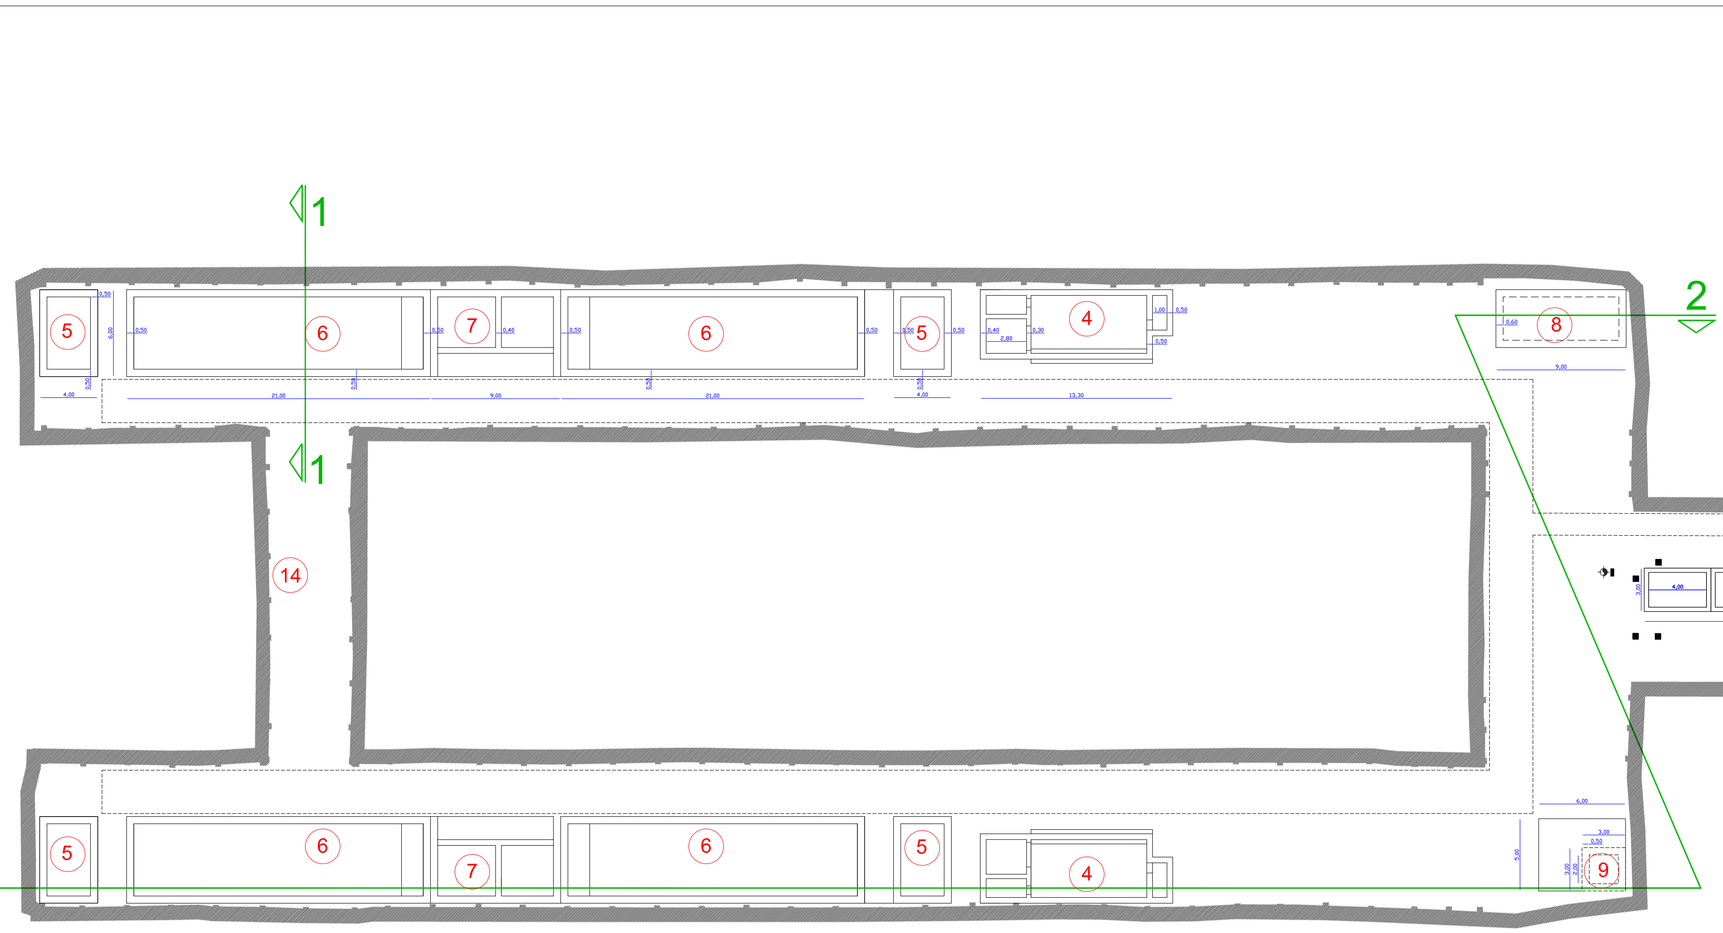

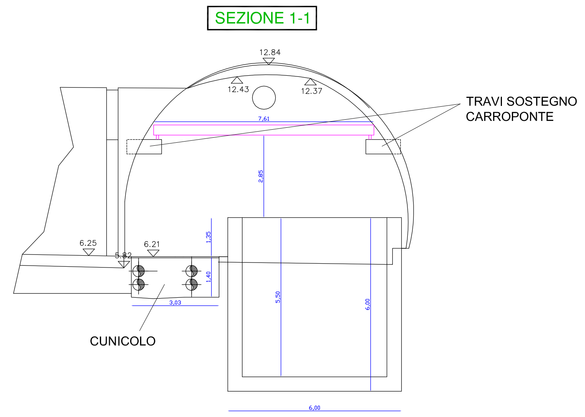

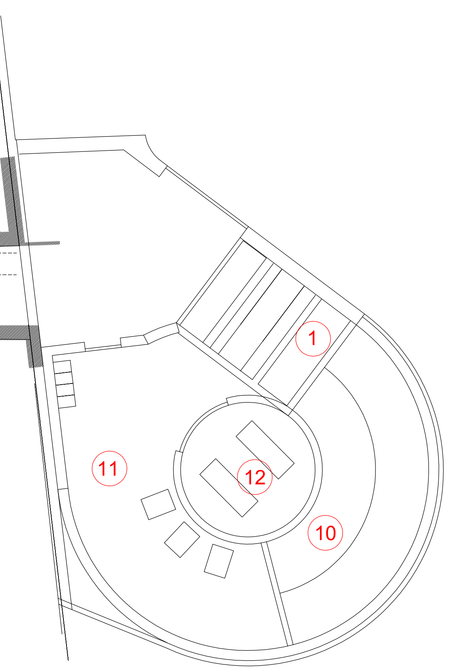

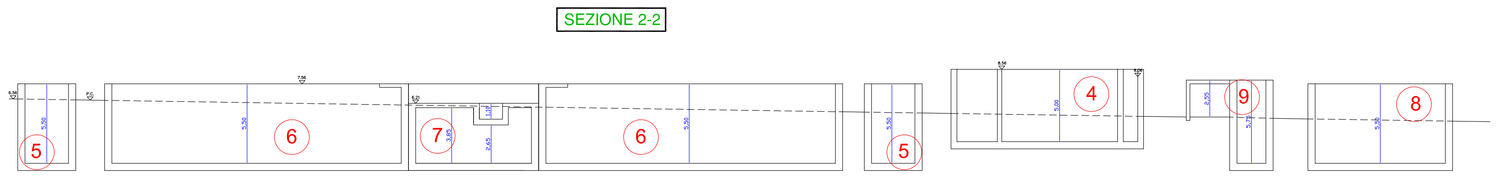

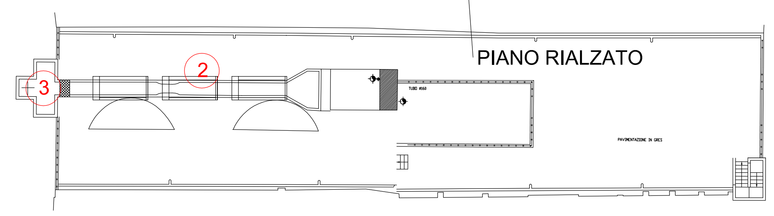

LEGENDA

1	SOLLEVAMENTO INIZIALE
2	STACCIATURA
3	PARTITORE
4	DISSABBIATORE / DISOLEATORE
5	RICIRCOLO DELLA MISCELA AERATA
6	VASCA DI OSSIDAZIONE
7	VASCA DI RILANCIO A MARE
8	VASCA DI STOCCAGGIO DEI FANGHI PRE-ISPESSITI
9	POLMONE FANGHI CENTRIFUGHE
10	STRUTTURA DI ACCESSO ALL'IMPIANTO
11	LOCALE TRASFORMATORI
12	LOCALE GRUPPI ELETTROGENI
13	AREA TRATTAMENTO ARIA
14	AREA POSIZIONAMENTO COMPRESSORI
15	SISTEMI DI SOLLEVAMENTO
16	STOCCAGGIO REAGENTI