

REGIONE LIGURIA

PROVINCIA DI GENOVA

COMUNE DI RECCO

Committente:

Mediterranea delle Acque

Mediterranea delle Acque S.p.a.
16122 Genova, Via SS. Giacomo e Filippo, 7
Tel./Fax: +39-010-55811 5 / 010-5586327

Progetto opere:

S.I.C.I.S.
Ing. Roberto Zermani
Ing. Luca Zermani
29020 TRAVO (PC) Via Anguissola, 37
Tel./Fax: +39-0523-950251
E-mail: robertozermani@virgilio.it

Approvazioni:


OPERE DI MODIFICA E POTENZIAMENTO DELL'IMPIANTO DI DEPURAZIONE
DELLE ACQUE REFLUE A SERVIZIO DEL COLLETTORE FOGNARIO CONSORTILE
DEI COMUNI DI USCIO, AVEGNO E RECCO E QUELLI DI PREVISTA REALIZZAZIONE
A SERVIZIO DEI COMUNI DI CAMOGLI E SORI

PROGETTO PRELIMINARE


PLANIMETRIA E SEZIONE TIPO CON APPARECCHIATURE E IMP. IDRAULICO
SOLUZIONE CON MEMBRANE CAVE

REV	DATA	OGGETTO REVISIONE	DIS	VER	APP
5	-	-	- -	- -	- -
4	-	-	- -	- -	- -
3	-	-	- -	- -	- -
2	-	-	- -	- -	- -
1	06.09.10	CAMBIO CARTIGLIO	LZ -	LZ -	LZ RZ
0	19.06.09	EMISSIONE	LZ -	LZ -	LZ RZ

1st ISSUED	SCALE	FILE NAME	ALLEGATO	4	5	Rev.1
19.06.2009	1:200	0819_All.4.5.1				

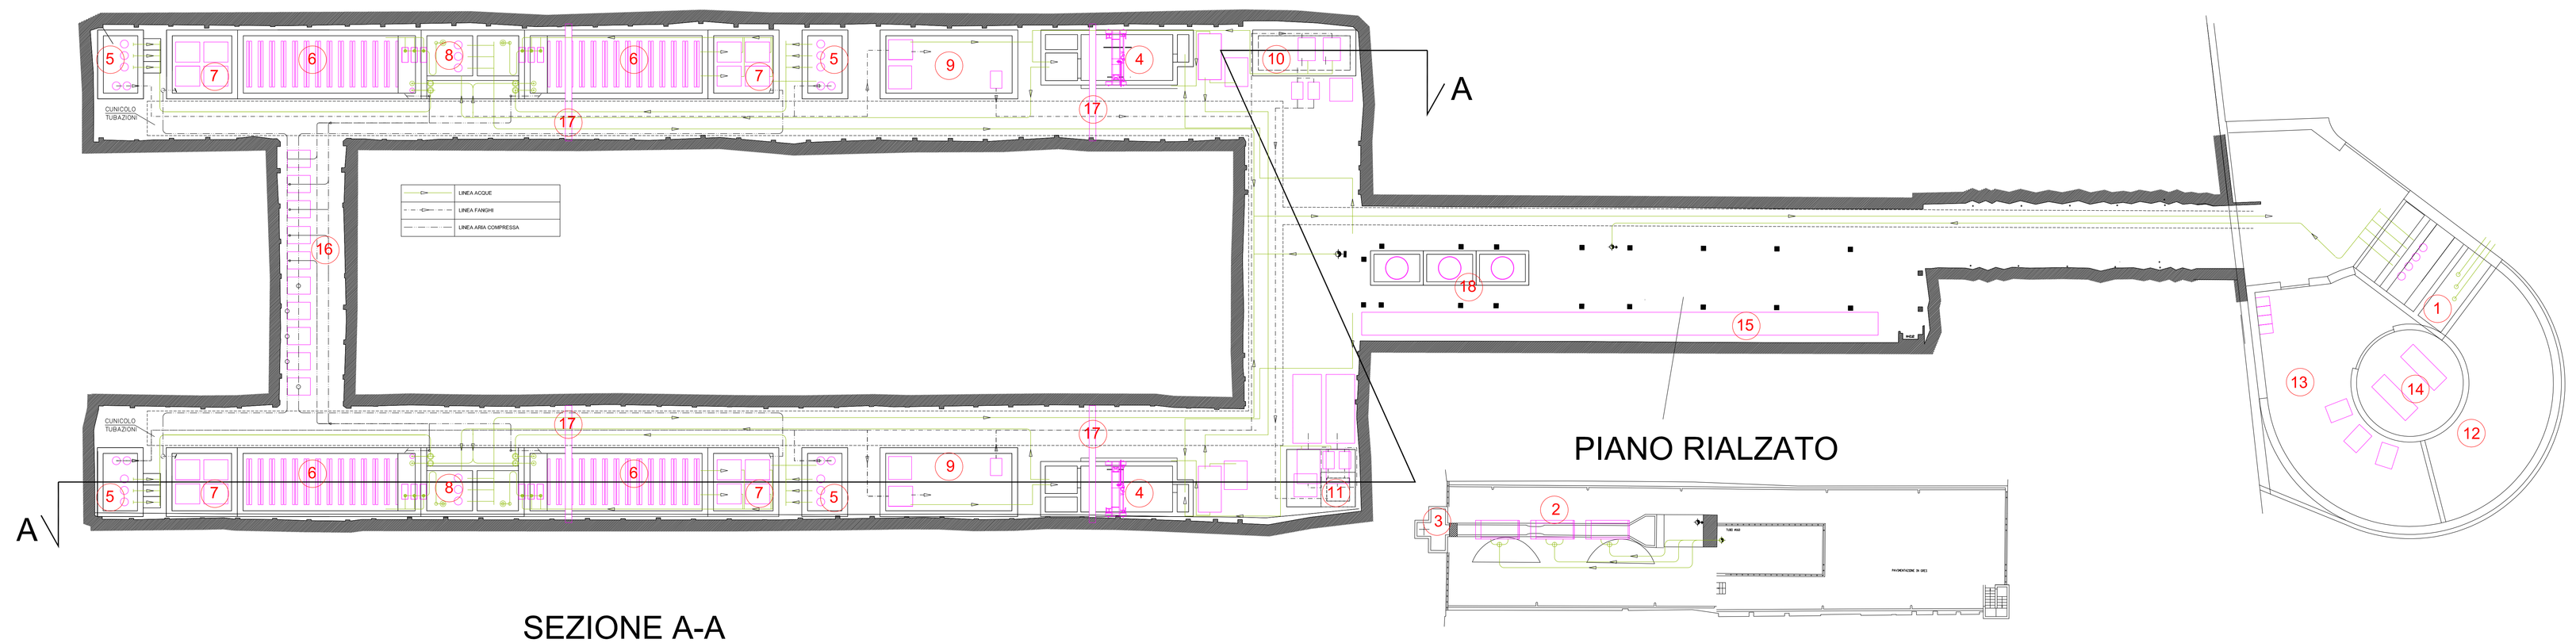

SEZIONE A-A

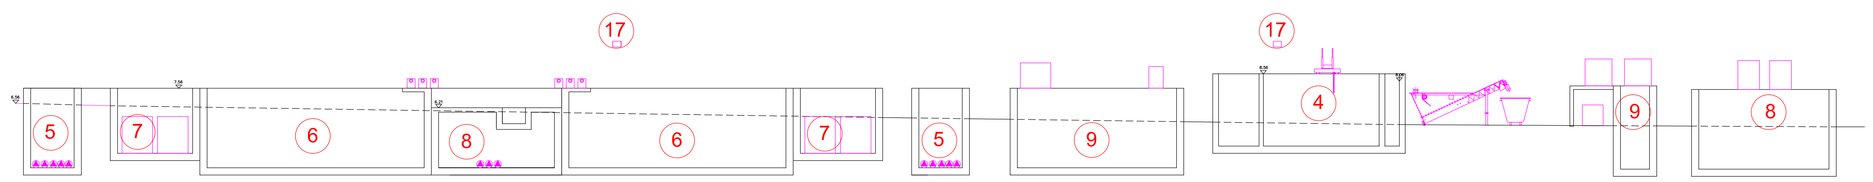

LEGENDA	
1	n°4 pompe alimentazione impianto
2	n°3 rotostacci
3	PARTITORE
4	n°1 ponte suschiante per estrazione sabbie n°1 soffiante per alimentazione spugne dissabbiatura n°1 sistema di lavaggio e stoccaggio sabbie
5	n°3 pompe ricircolo miscela aerata n°2 pompe estrazione fanghi
6	n°30 ossigenatori di fondo ad alto rendimento
7	n°4 moduli di filtrazione con memebrane cave
8	n°3 pompe rilancio a mare
9	n°1 macchine di pre-ispessimento fanghi 1 n°1 centralina di preparazione del polielettrolita n°1 pompa monho per alimentazione pre-ispessimento 2
10	n°2 pompe monho alimentazione centrifughe n°1 centralina di preparazione del polielettrolita n°2 pompe monho per alimentazione pre-ispessimento 2
11	n°2 pompe monho alimentazione centrifughe n°1 centralina di preparazione del polielettrolita n°2 centrifughe
12	STRUTTURA DI ACCESSO ALL'IMPIANTO
13	LOCALE TRASFORMATORI
14	LOCALE GRUPPI ELETTROGENI
15	FILTRO TRATTAMENTO ARIA
16	n°10 compressori per FLUX e OSSIDAZIONE
17	n°4 carriponte per movimentazione apparecchiature
18	n°3 serbatoi per lo stoccaggio dei reagenti