

REGIONE LIGURIA
PROVINCIA DI GENOVA

COMUNE DI RECCO

Committente:

Mediterranea delle Acque

Mediterranea delle Acque S.p.a.
16122 Genova, Via SS. Giacomo e Filippo, 7
Tel./Fax: +39-010-556115 / 010-5566327

Progetto opere:

S.I.C.I.S.

Ing. Roberto Zermani
Ing. Luca Zermani

29028 TRAVO (PC) Via Angussola, 37
Tel./Fax: +39-0523-950251
E-mail robertozermani@virgilio.it

Approvazioni:


OPERE DI MODIFICA E POTENZIAMENTO DELL'IMPIANTO DI DEPURAZIONE
DELLE ACQUE REFLUE A SERVIZIO DEL COLLETTORE FOGNARIO CONSORTILE
DEI COMUNI DI USCIO, AVEGNO E RECCO E QUELLI DI PREVISTA REALIZZAZIONE
A SERVIZIO DEI COMUNI DI CAMOGLI E SORI

PROGETTO PRELIMINARE

PLANIMETRIA E SEZIONE TIPO VENTILAZIONE GALLERIE
CUNICOLI IMPIANTO ELETTRICO E OPERE DI SICUREZZA

REV	DATA	OGGETTO REVISIONE	DIS	VER	APP
5	-	-	-	-	-
4	-	-	-	-	-
3	-	-	-	-	-
2	-	-	-	-	-
1	06.09.10	CAMBIO CARTIGLIO	LZ	LZ	RZ
0	19.06.09	EMISSIONE	LZ	LZ	RZ

1st ISSUED	SCALE	FILE NAME	ALLEGATO	4	7	Rev.1
19.06.2009		0819_All.4.7.1				

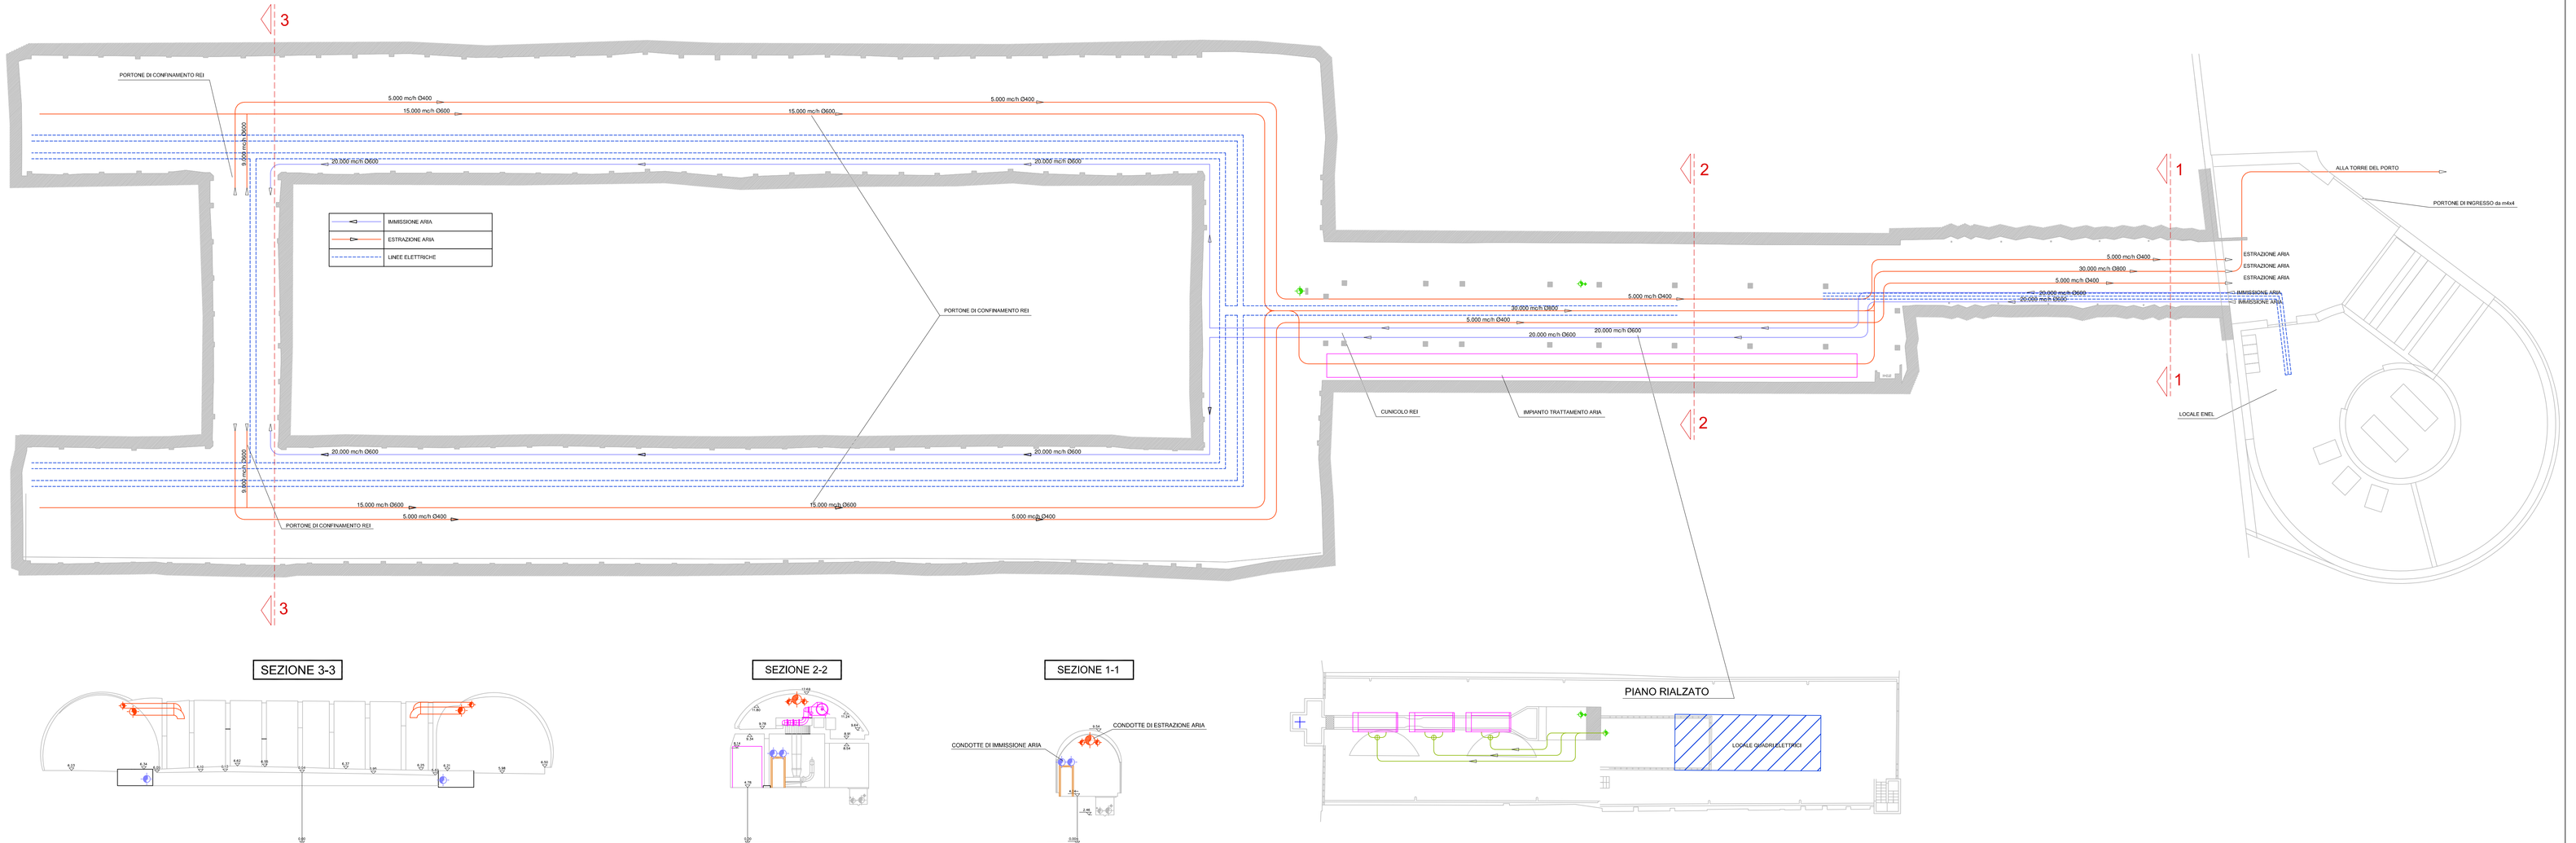

SEZIONE 3-3

SEZIONE 2-2

SEZIONE 1-1