

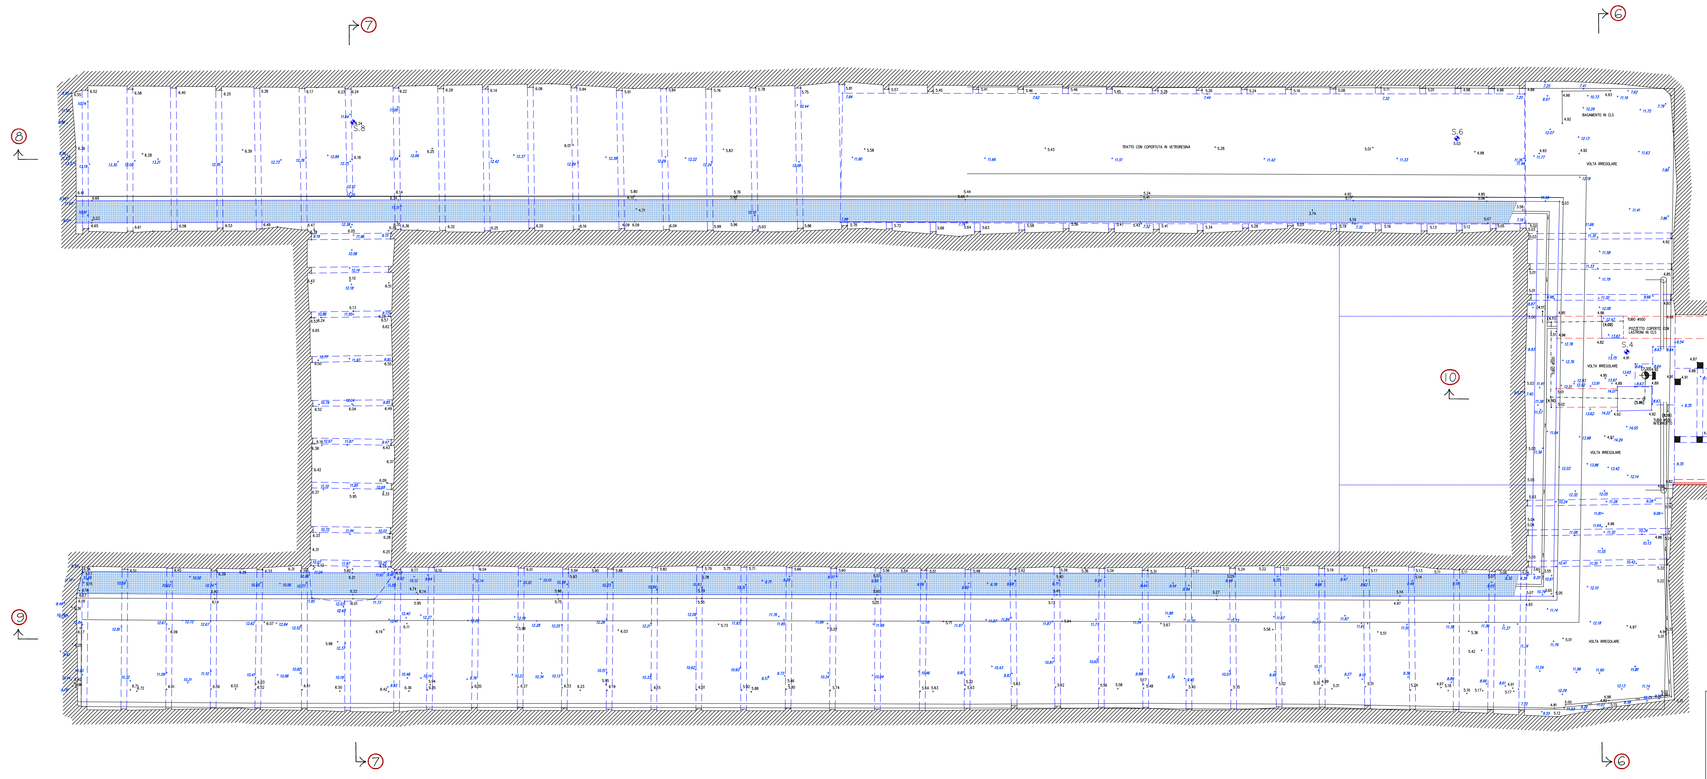


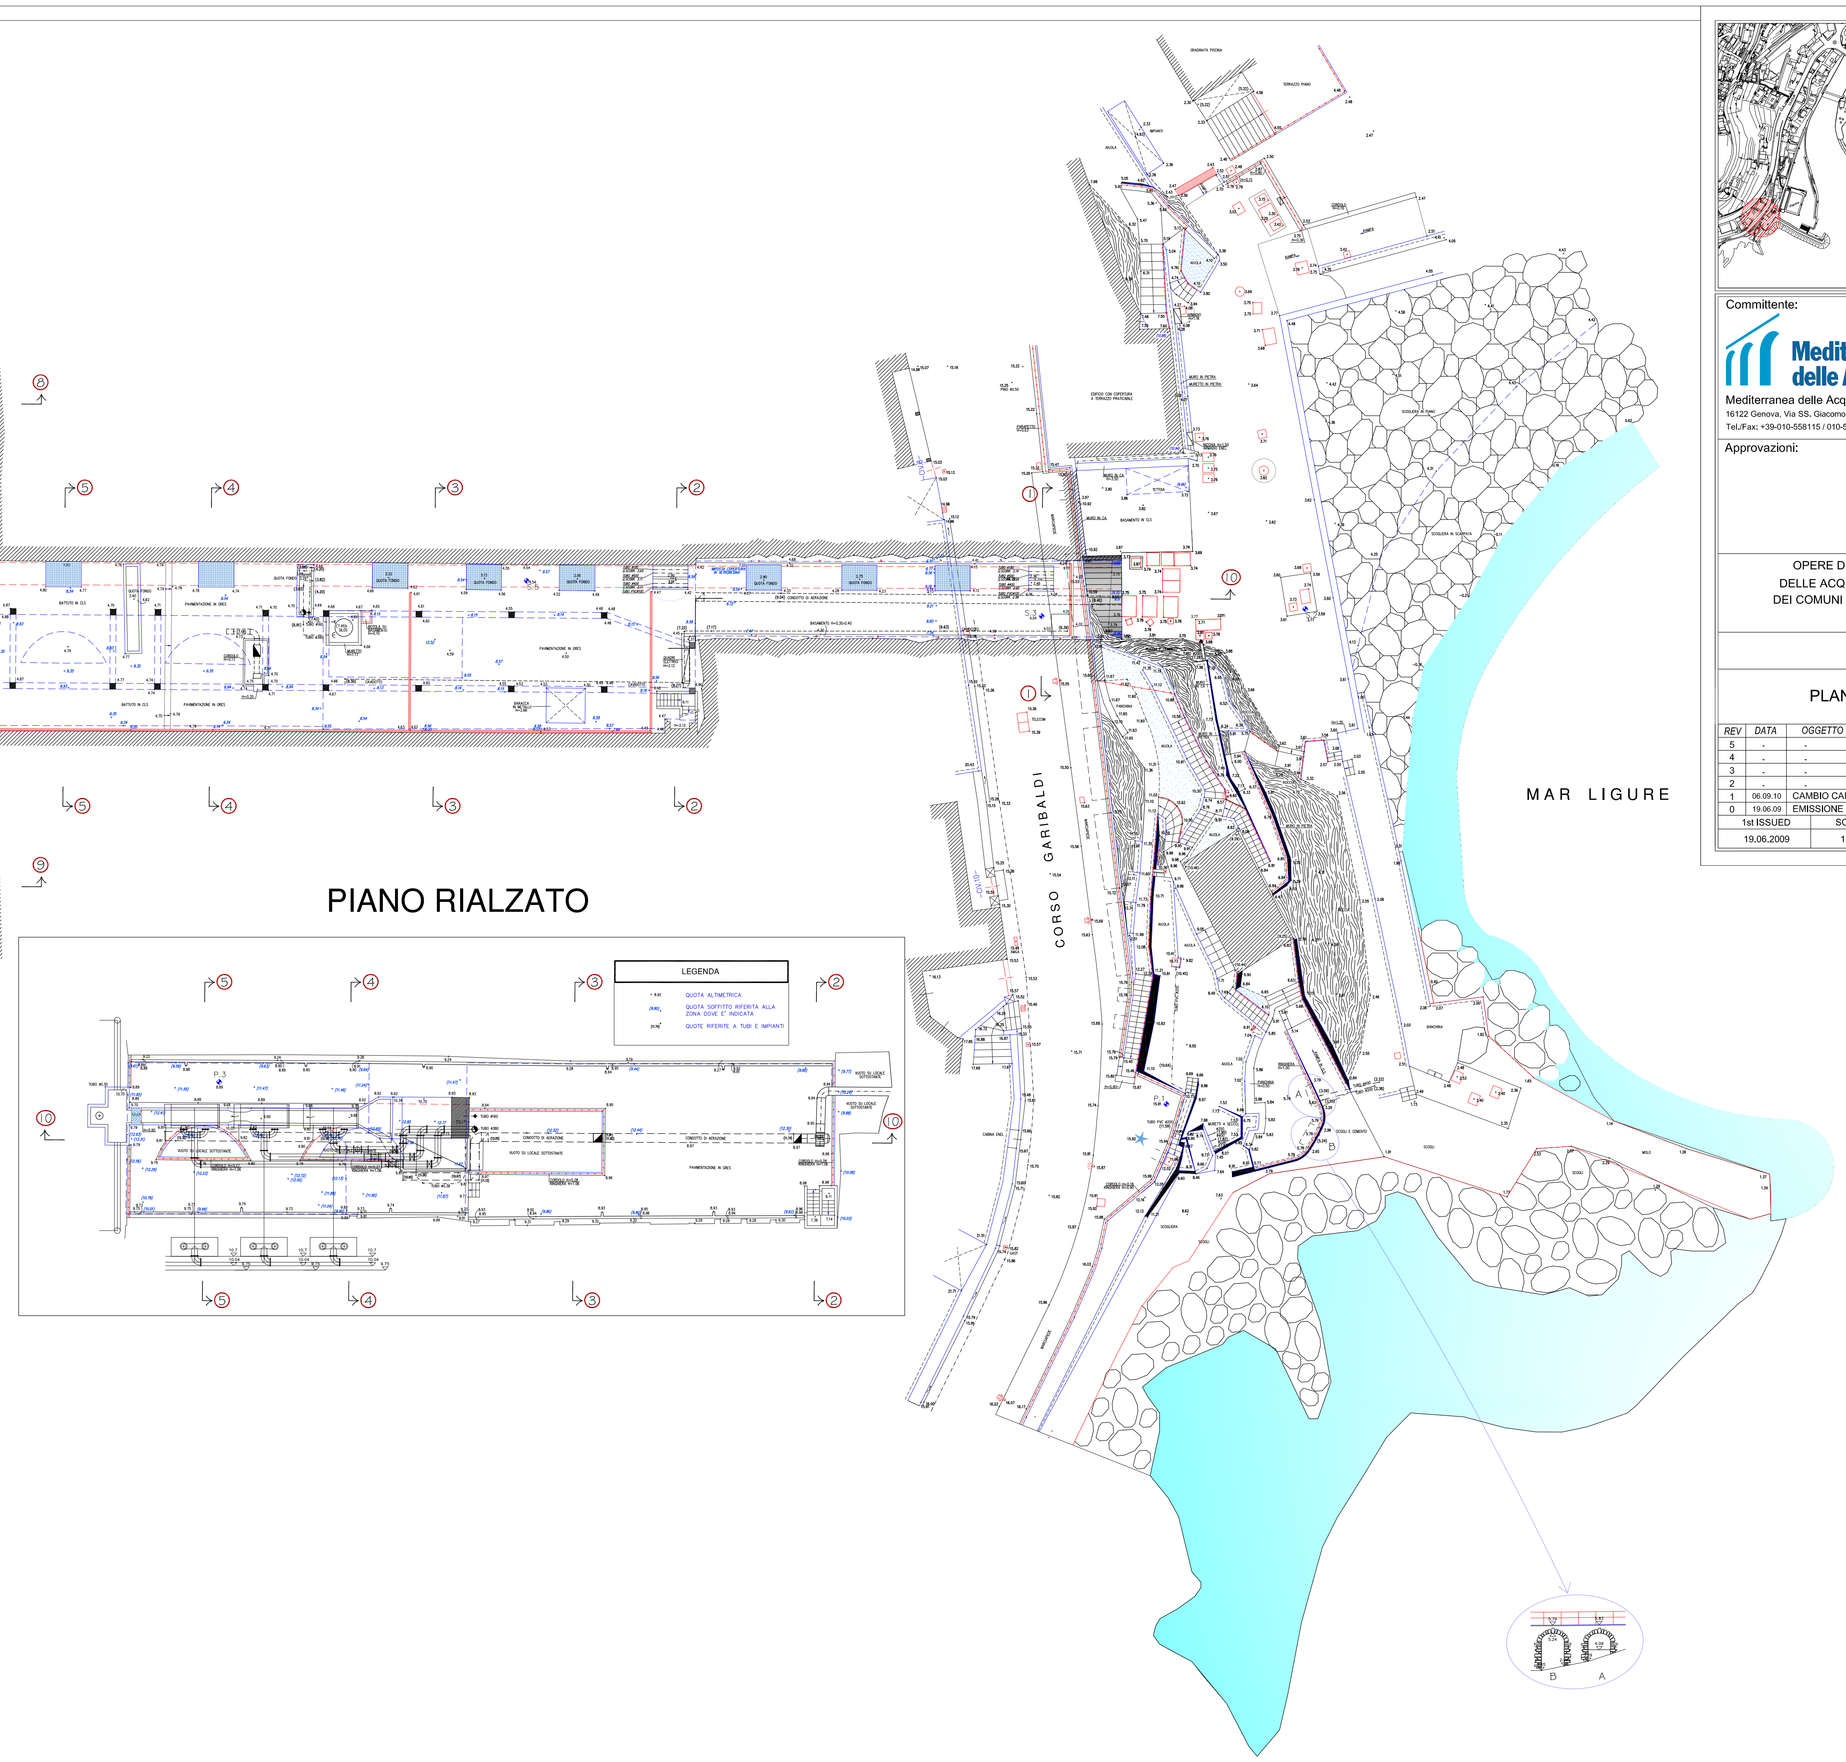

PIANO RIALZATO

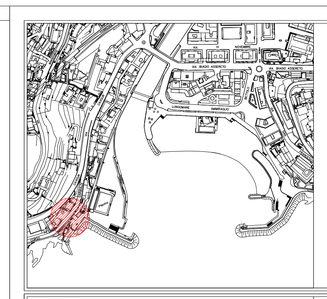

REGIONE LIGURIA
PROVINCIA DI GENOVA

COMUNE DI RECCO

Committente:

Mediterranea delle Acque

Mediterranea delle Acque S.p.a.
16122 Genova, Via SS. Giacomo e Filippo, 7
Tel./Fax: +39-010-558115 / 010-5580327

Progetto opere:

S.I.C.I.S.

Ing. Roberto Zermani
Ing. Luca Zermani

29020 TRAVO (PC) Via Aequisola, 37
Tel./Fax: +39-0523-950251
E-mail: robertozermani@virgilio.it

Approvazioni:

OPERE DI MODIFICA E POTENZIAMENTO DELL'IMPIANTO DI DEPURAZIONE
DELLE ACQUE REFLUE A SERVIZIO DEL COLLETTORE FOGNARIO CONSORTILE
DEI COMUNI DI USCIO, AVEGNO E RECCO E QUELLI DI PREVISTA REALIZZAZIONE
A SERVIZIO DEI COMUNI DI CAMOGLI E SORI


PROGETTO PRELIMINARE

PLANIMETRIA E SEZIONI TIPO GALLERIE - RILIEVO


REV	DATA	OGGETTO REVISIONE	DIS		VER		APP	
5	-	-	-	-	-	-	-	-
4	-	-	-	-	-	-	-	-
3	-	-	-	-	-	-	-	-
2	-	-	-	-	-	-	-	-
1	06.09.10	CAMBIO CARTIGLIO	LZ	-	LZ	-	LZ	RZ
0	19.06.09	EMISSIONE	LZ	-	LZ	-	LZ	RZ

1st ISSUED	SCALE	FILE NAME	ALLEGATO	4	8	Rev.1
19.06.2009	1:200	0819_All. 4.8.1				


SEZIONE 1

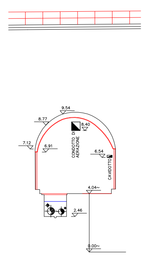


SEZIONE 2

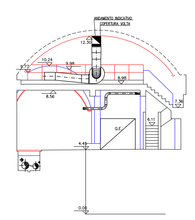


SEZIONE 3

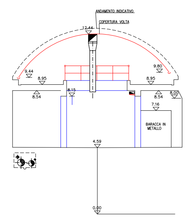


SEZIONE 4

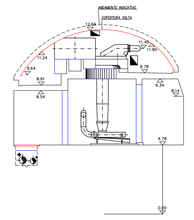


SEZIONE 5

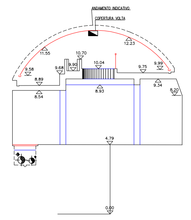


SEZIONE 6

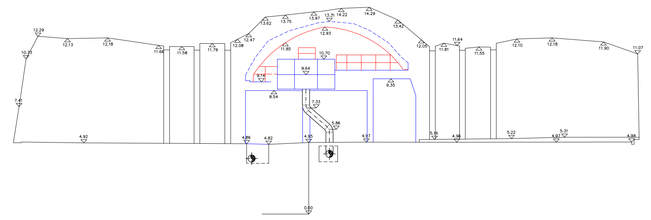


SEZIONE 7

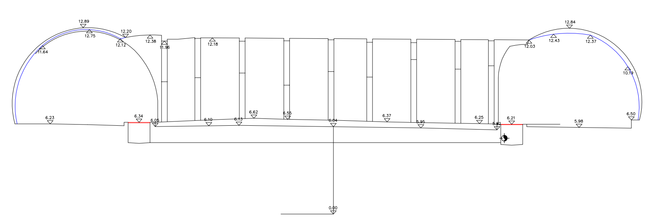

SEZIONE 10

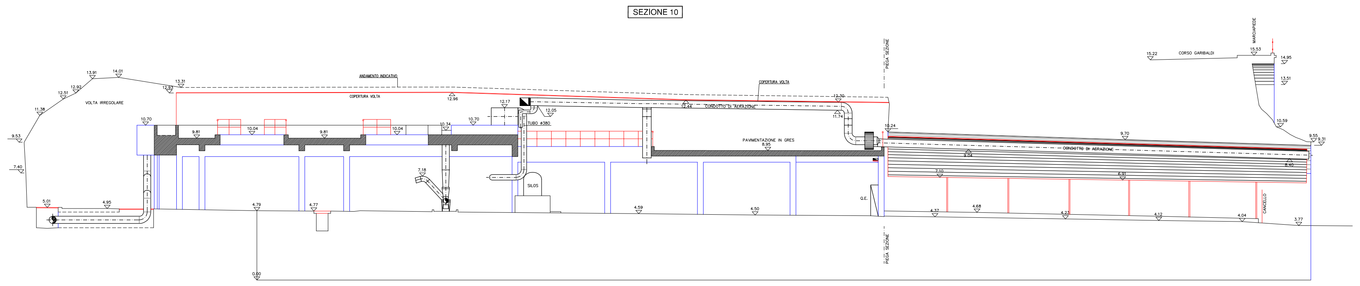

SEZIONE 9

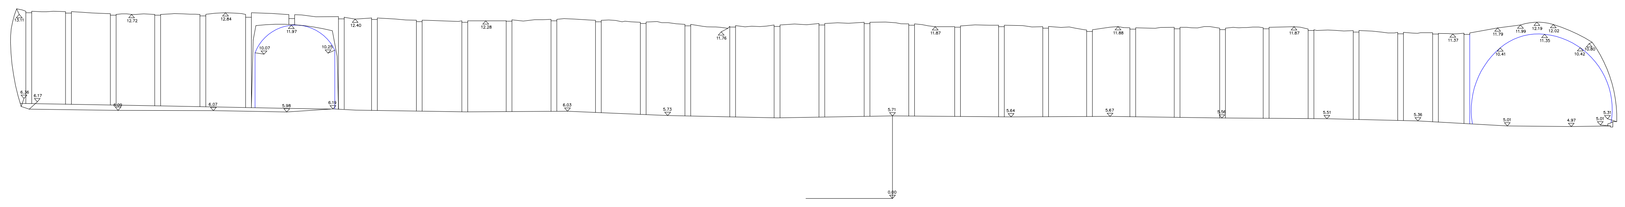

SEZIONE 8

