
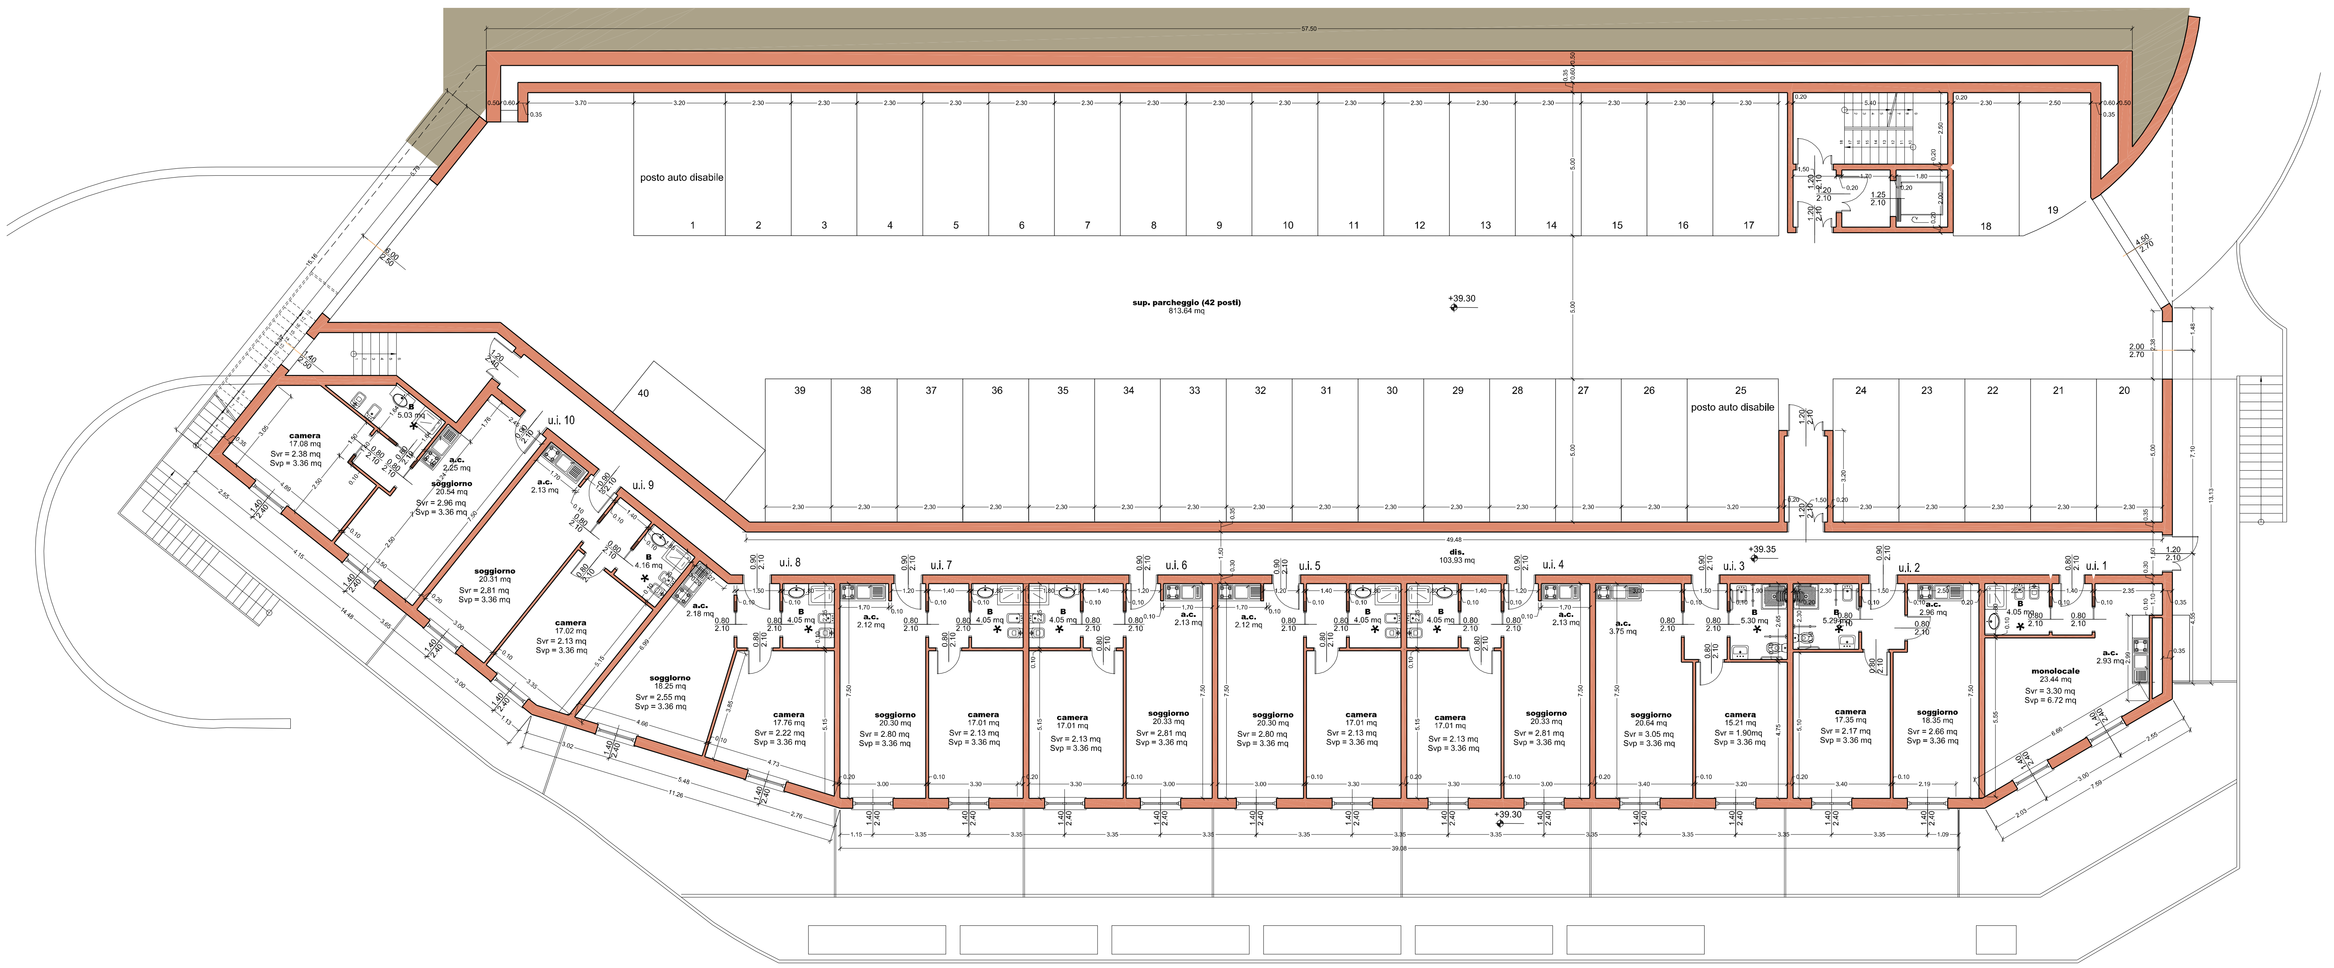


PIANTA LIVELLO 39.35

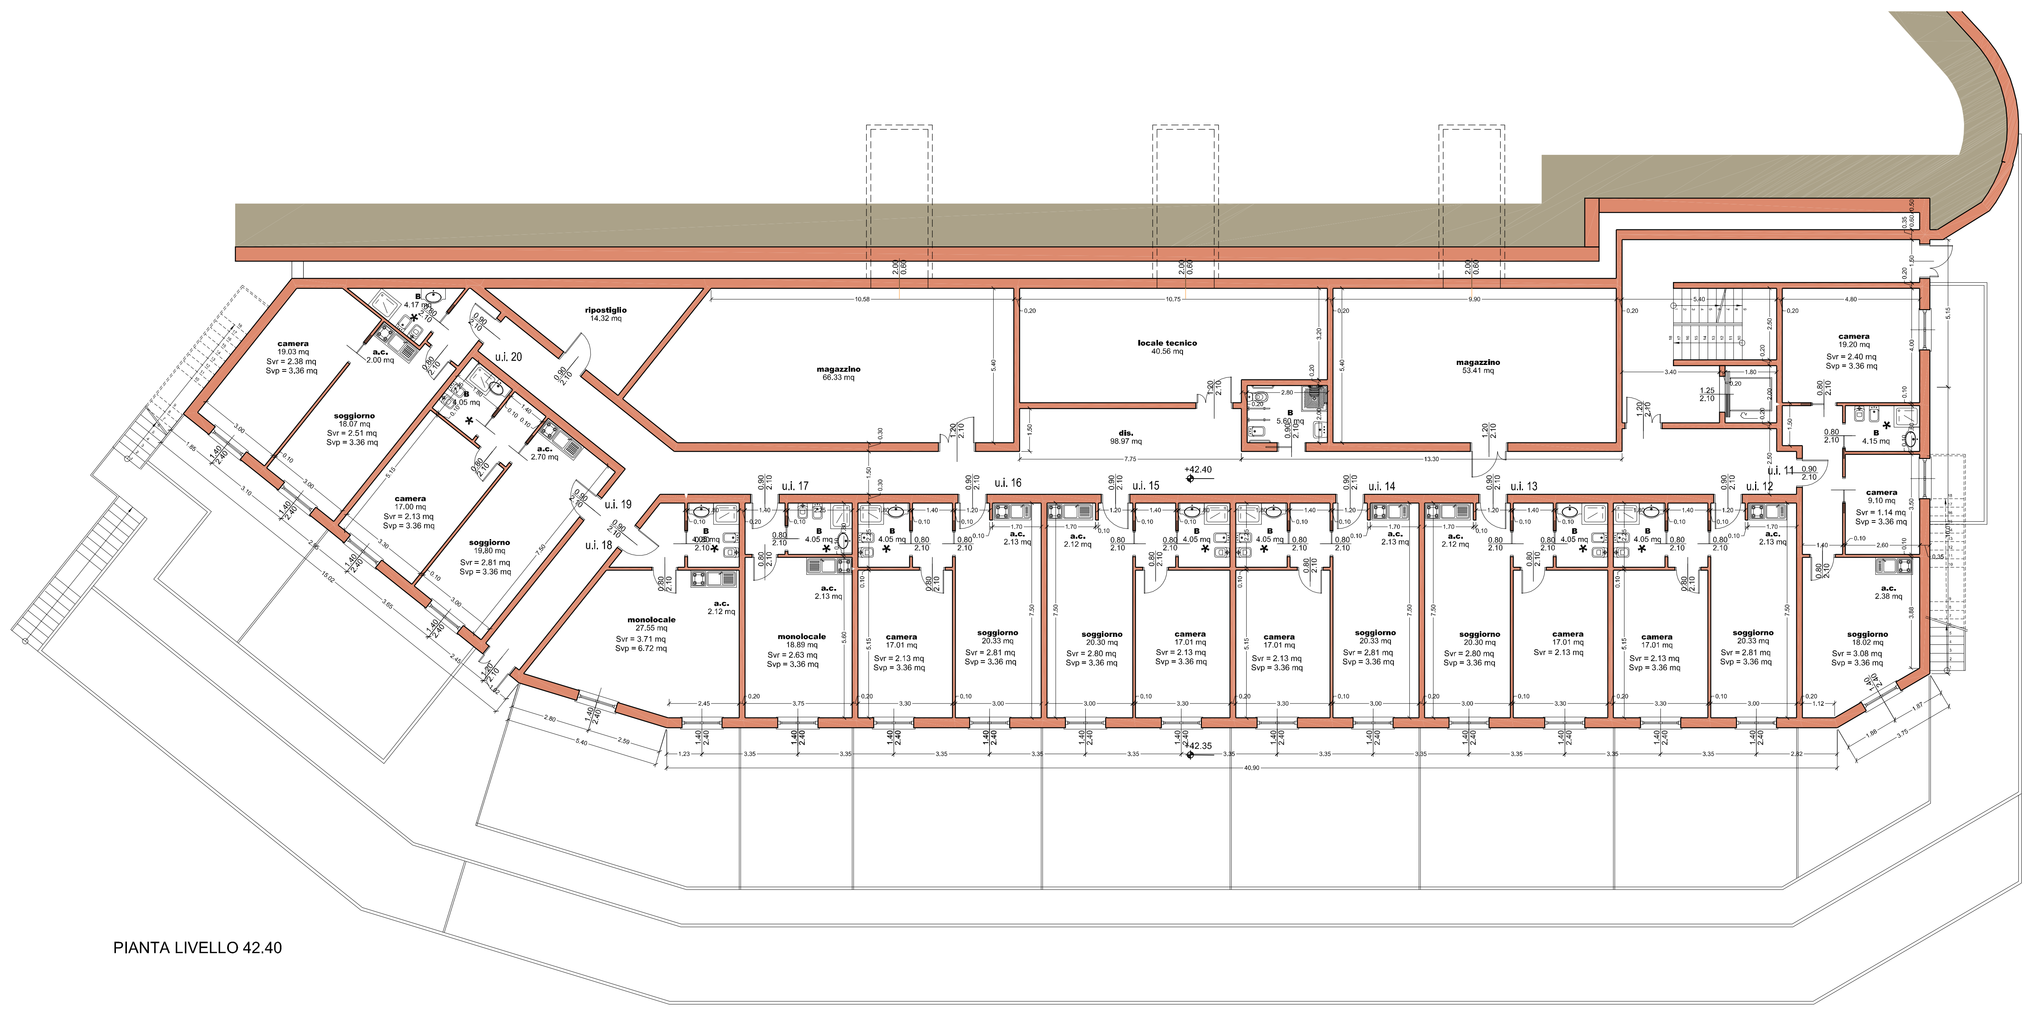

PIANTA LIVELLO 42.40

LEGENDA

Svr Superficie vetrata richiesta
Svp Superficie vetrata prevista

∗ Locale dotato di aerazione per mezzo di sistema di aspirazione meccanica

Comune di Celle Ligure



PERMESSO DI COSTRUIRE

Ristrutturazione

ex colonia milanese - Celle Ligure

Complesso turistico ricettivo: albergo - R.T.A.

> proponenti:	G.H.V. s.p.a. via forcellini, 150 - 35128 Padova
> progetto architettonico:	Arch. Alessandra Bonanni via casarino, 143 - 17011 albisola superiore (SV) tel. 019 4983853 - email: architettura@alessandrabonanni.it
> oggetto tavola:	PROGETTO Struttura ricettiva - Residenza Turistico Alberghiera (R.T.A.) PADIGLIONE SESSA Planimetrie livelli 39.35 - 42.40
> scala: 1/100	> data: DICEMBRE 2010 > tav: 10
	> aggiornamento:

A termine di legge è rigorosamente vietato riprodurre o comunicare a terzi il contenuto del presente elaborato