
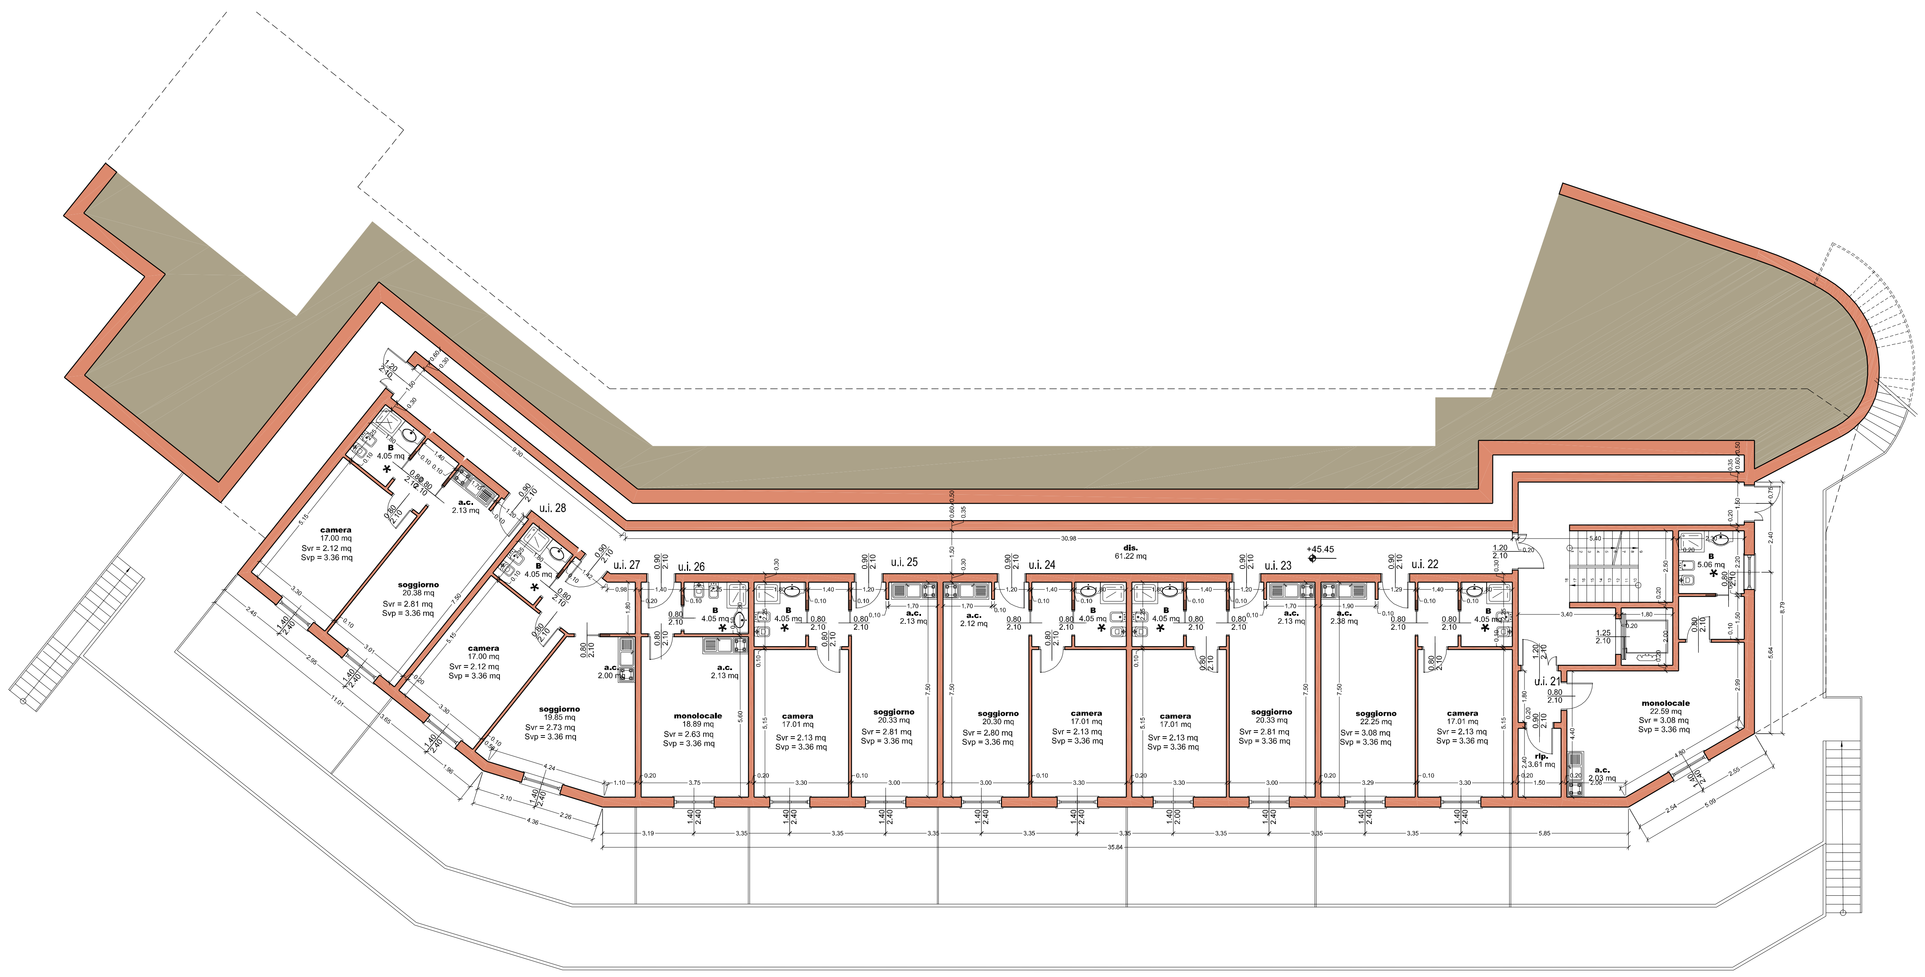


PIANTA LIVELLO 45.45

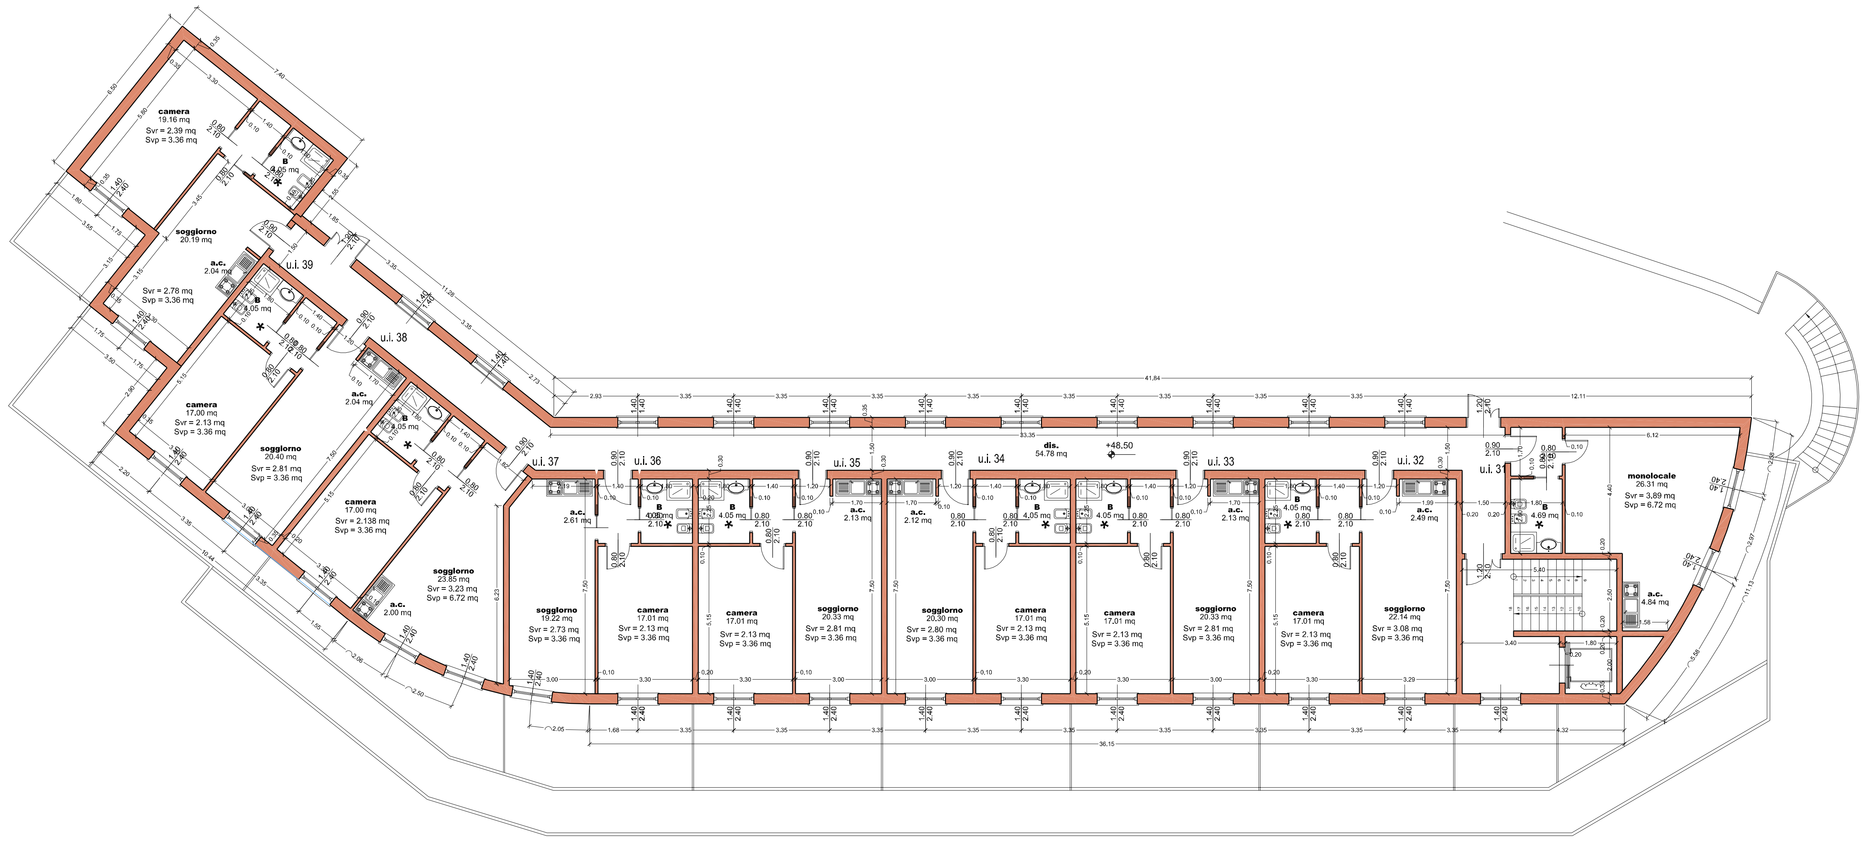

PIANTA LIVELLO 48.50

LEGENDA

Svr Superficie vetrata richiesta
Svp Superficie vetrata prevista

* Locale dotato di aerazione per mezzo di sistema di aspirazione meccanica

Comune di Celle Ligure



PERMESSO DI COSTRUIRE

Ristrutturazione

ex colonia milanese - Celle Ligure

Complesso turistico ricettivo: albergo - R.T.A.

> proponenti:	G.H.V. s.p.a. via forcellini, 100 - 35128 Padova
> progetto architettonico:	Arch. Alessandra Bonanni Via casarino, 143 - 17051 altilia(sv superiore (SV) tel. 019 486383 - email: architettura@alessandrabonanni.it
> oggetto tavola:	PROGETTO Struttura ricettiva - Residenza Turistico Alberghiera (R.T.A.) PADIGLIONE SESSA Planimetrie livelli 45.45 - 48.50
> scala: 1/100	> data: DICEMBRE 2010 > tav: 11
	> aggiornamento:

A termine di legge è rigorosamente vietato riprodurre o comunicare a terzi il contenuto del presente elaborato