


PIANTA LIVELLO 36.30

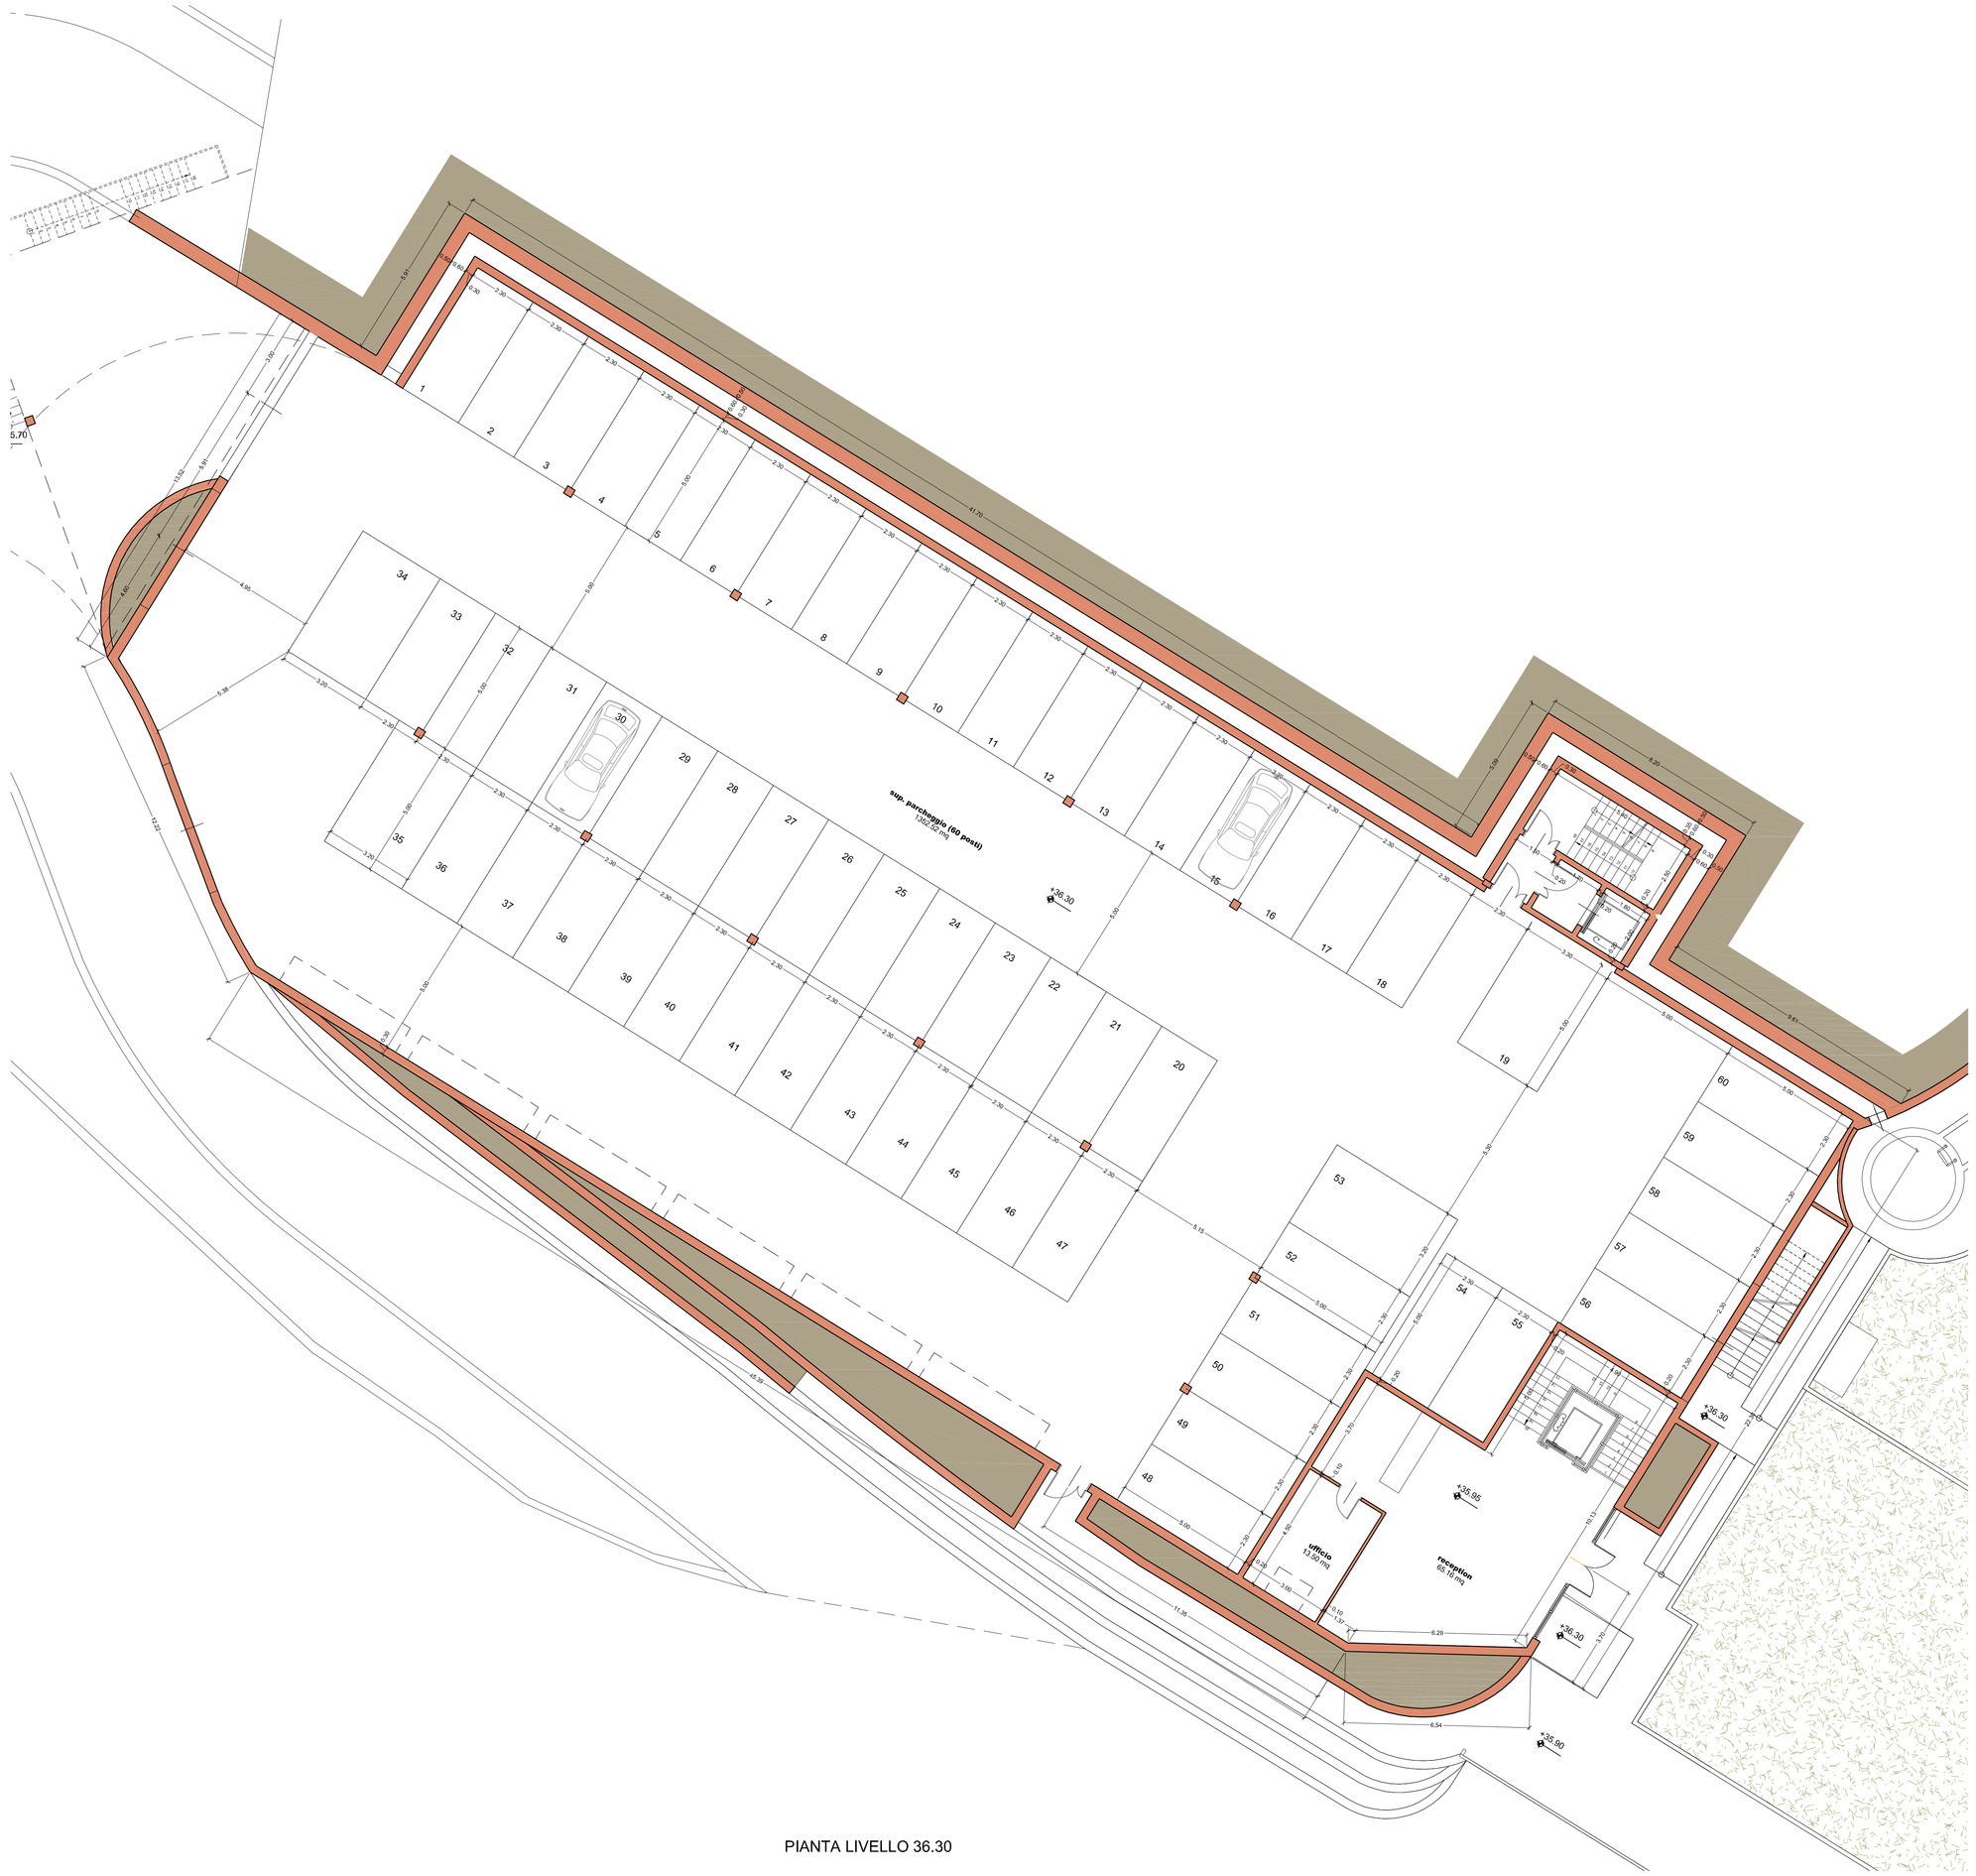

PLANIMETRIA DI RIFERIMENTO
Fuori scala

Comune di Celle Ligure



PERMESSO DI COSTRUIRE

Ristrutturazione
ex colonia milanese - Celle Ligure
Complesso turistico ricettivo: albergo - R.T.A.

> proponenti:	G.H.V. s.p.a. via forcellini, 150 - 35128 Padova		
> progetto architettonico:	Arch. Alessandra Bonanni via casarino, 143 - 17011 albisola superiore (SV) tel. 019 480383 - email: architectura@alessandrabonanni.it		
> oggetto tavola:	PROGETTO Struttura ricettiva AUTORIMESSE Planimetria livello 36.30		
> scala: 1/100	> data: DICEMBRE 2010	> tav:	13
	> aggiornamento:		

A termine di legge è rigorosamente vietato riprodurre o comunicare a terzi il contenuto del presente elaborato