



PIANTA LIVELLO 15.35

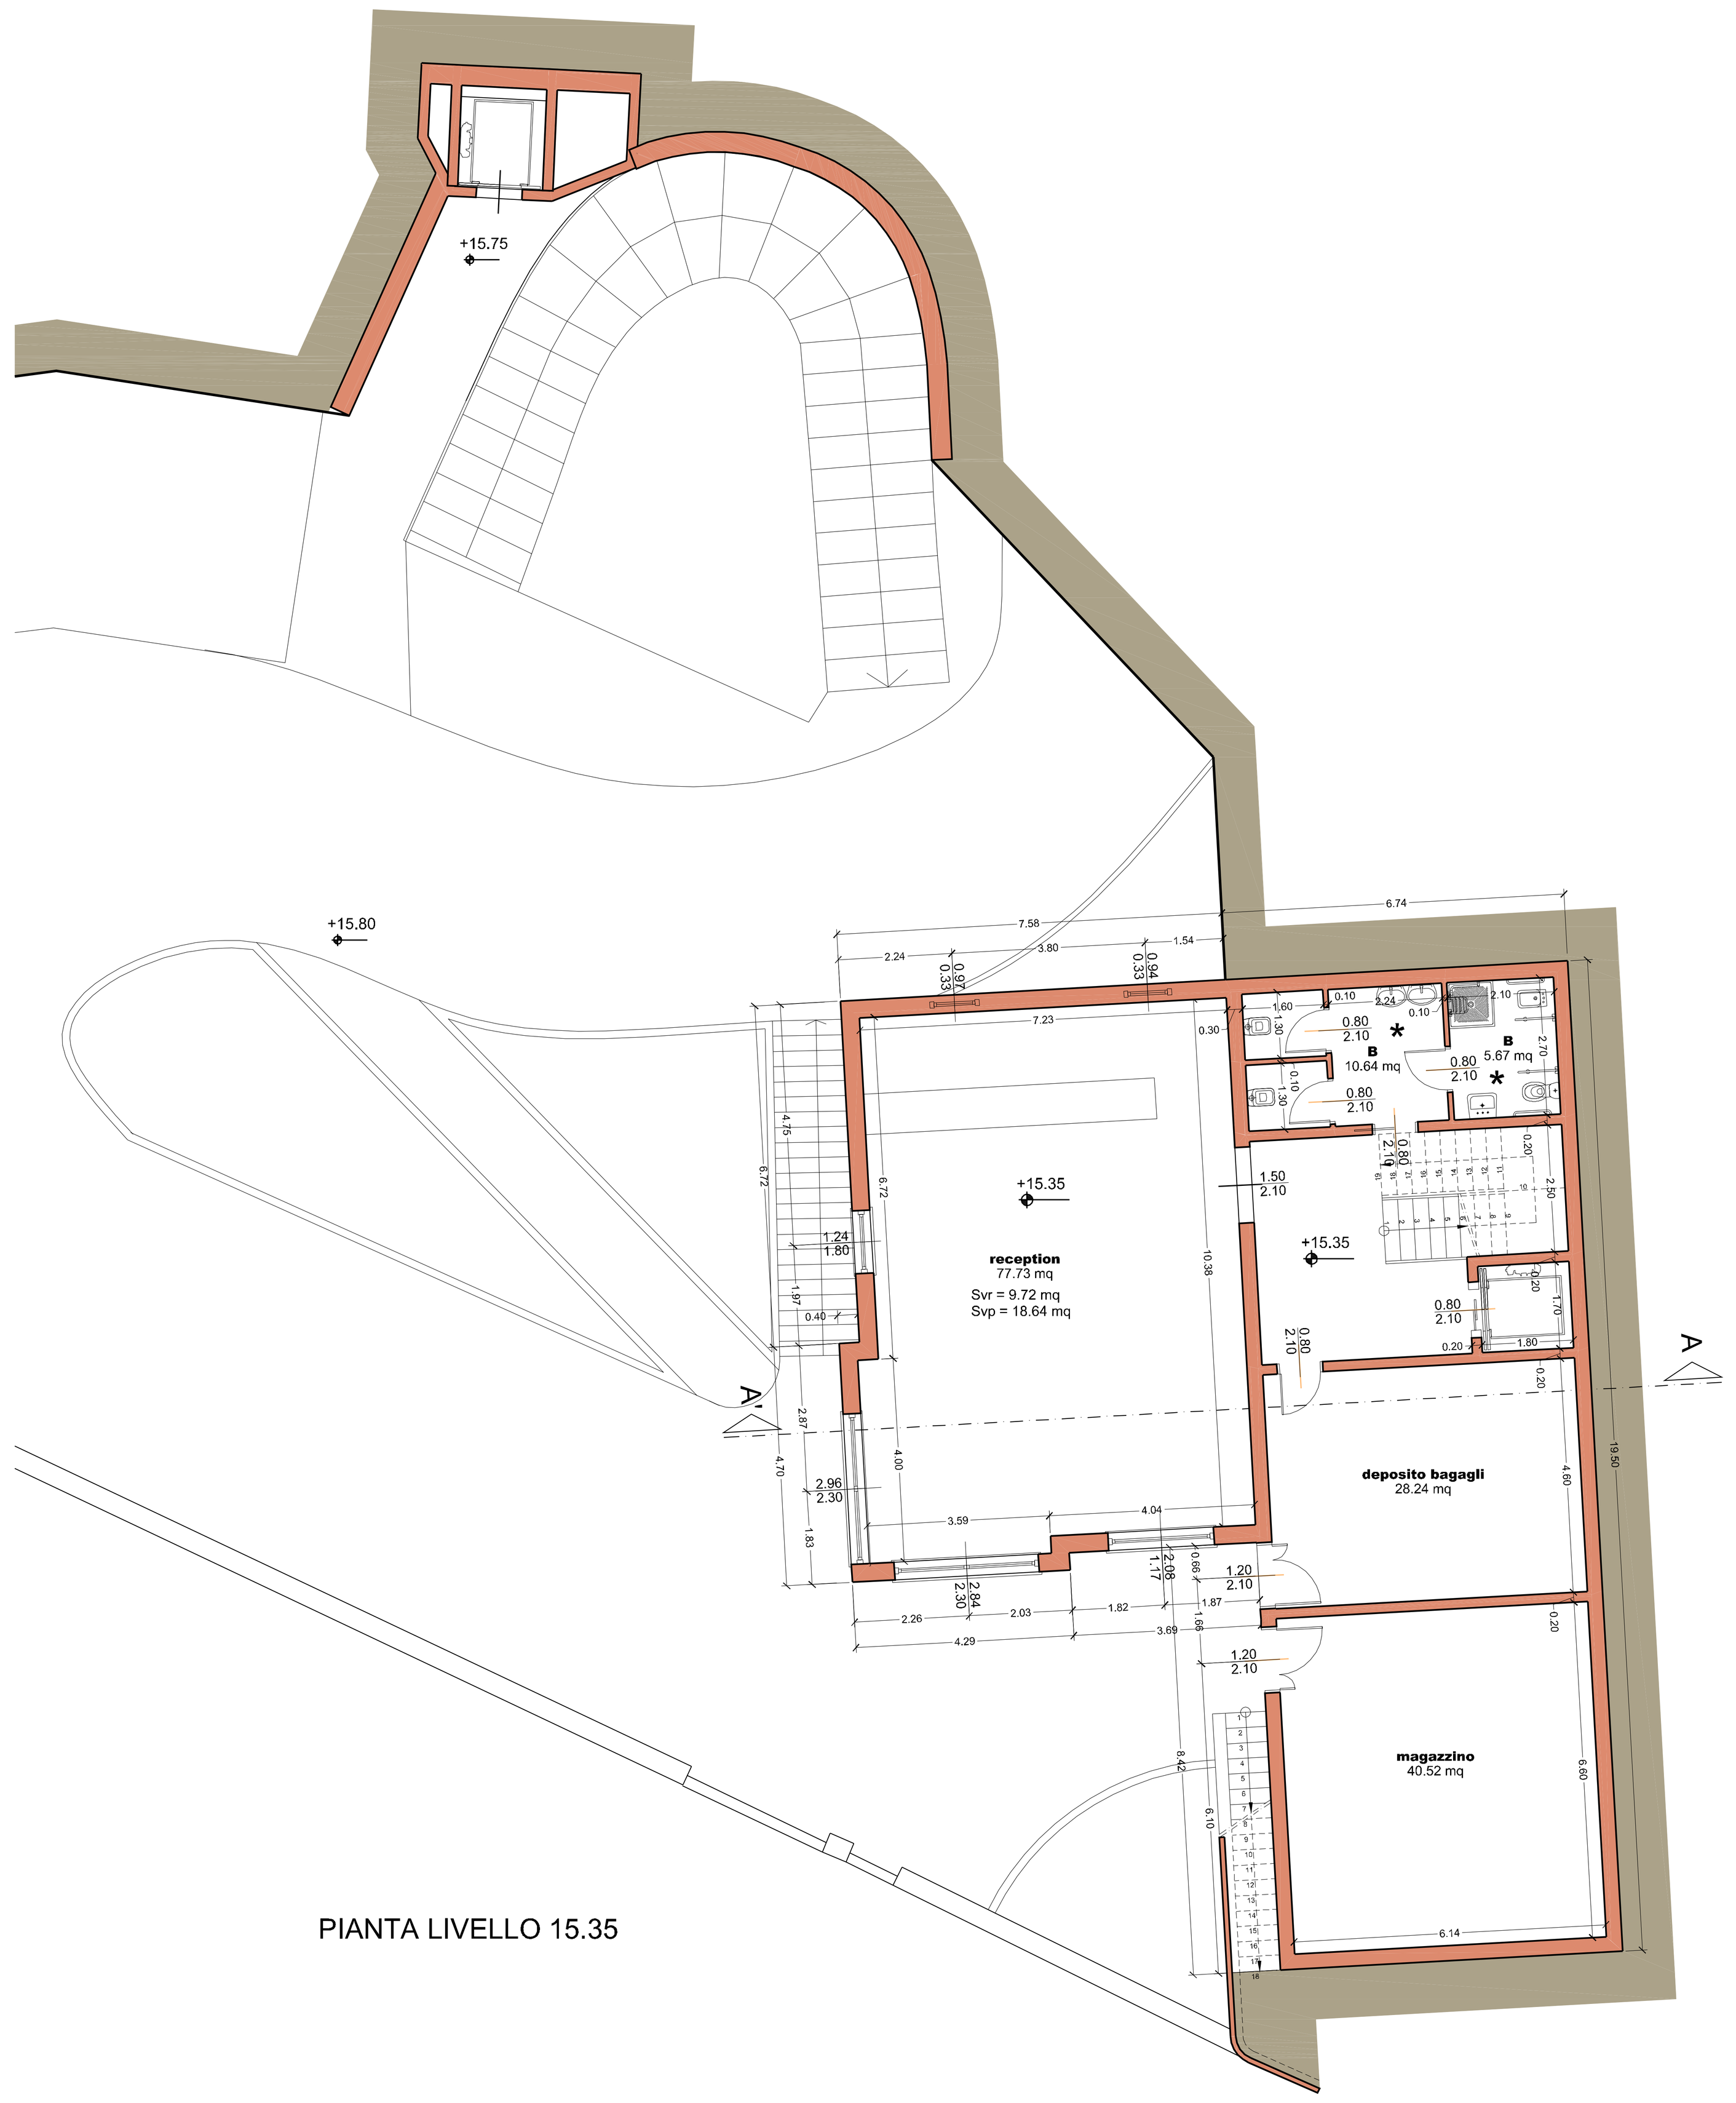

PIANTA LIVELLO 18.58

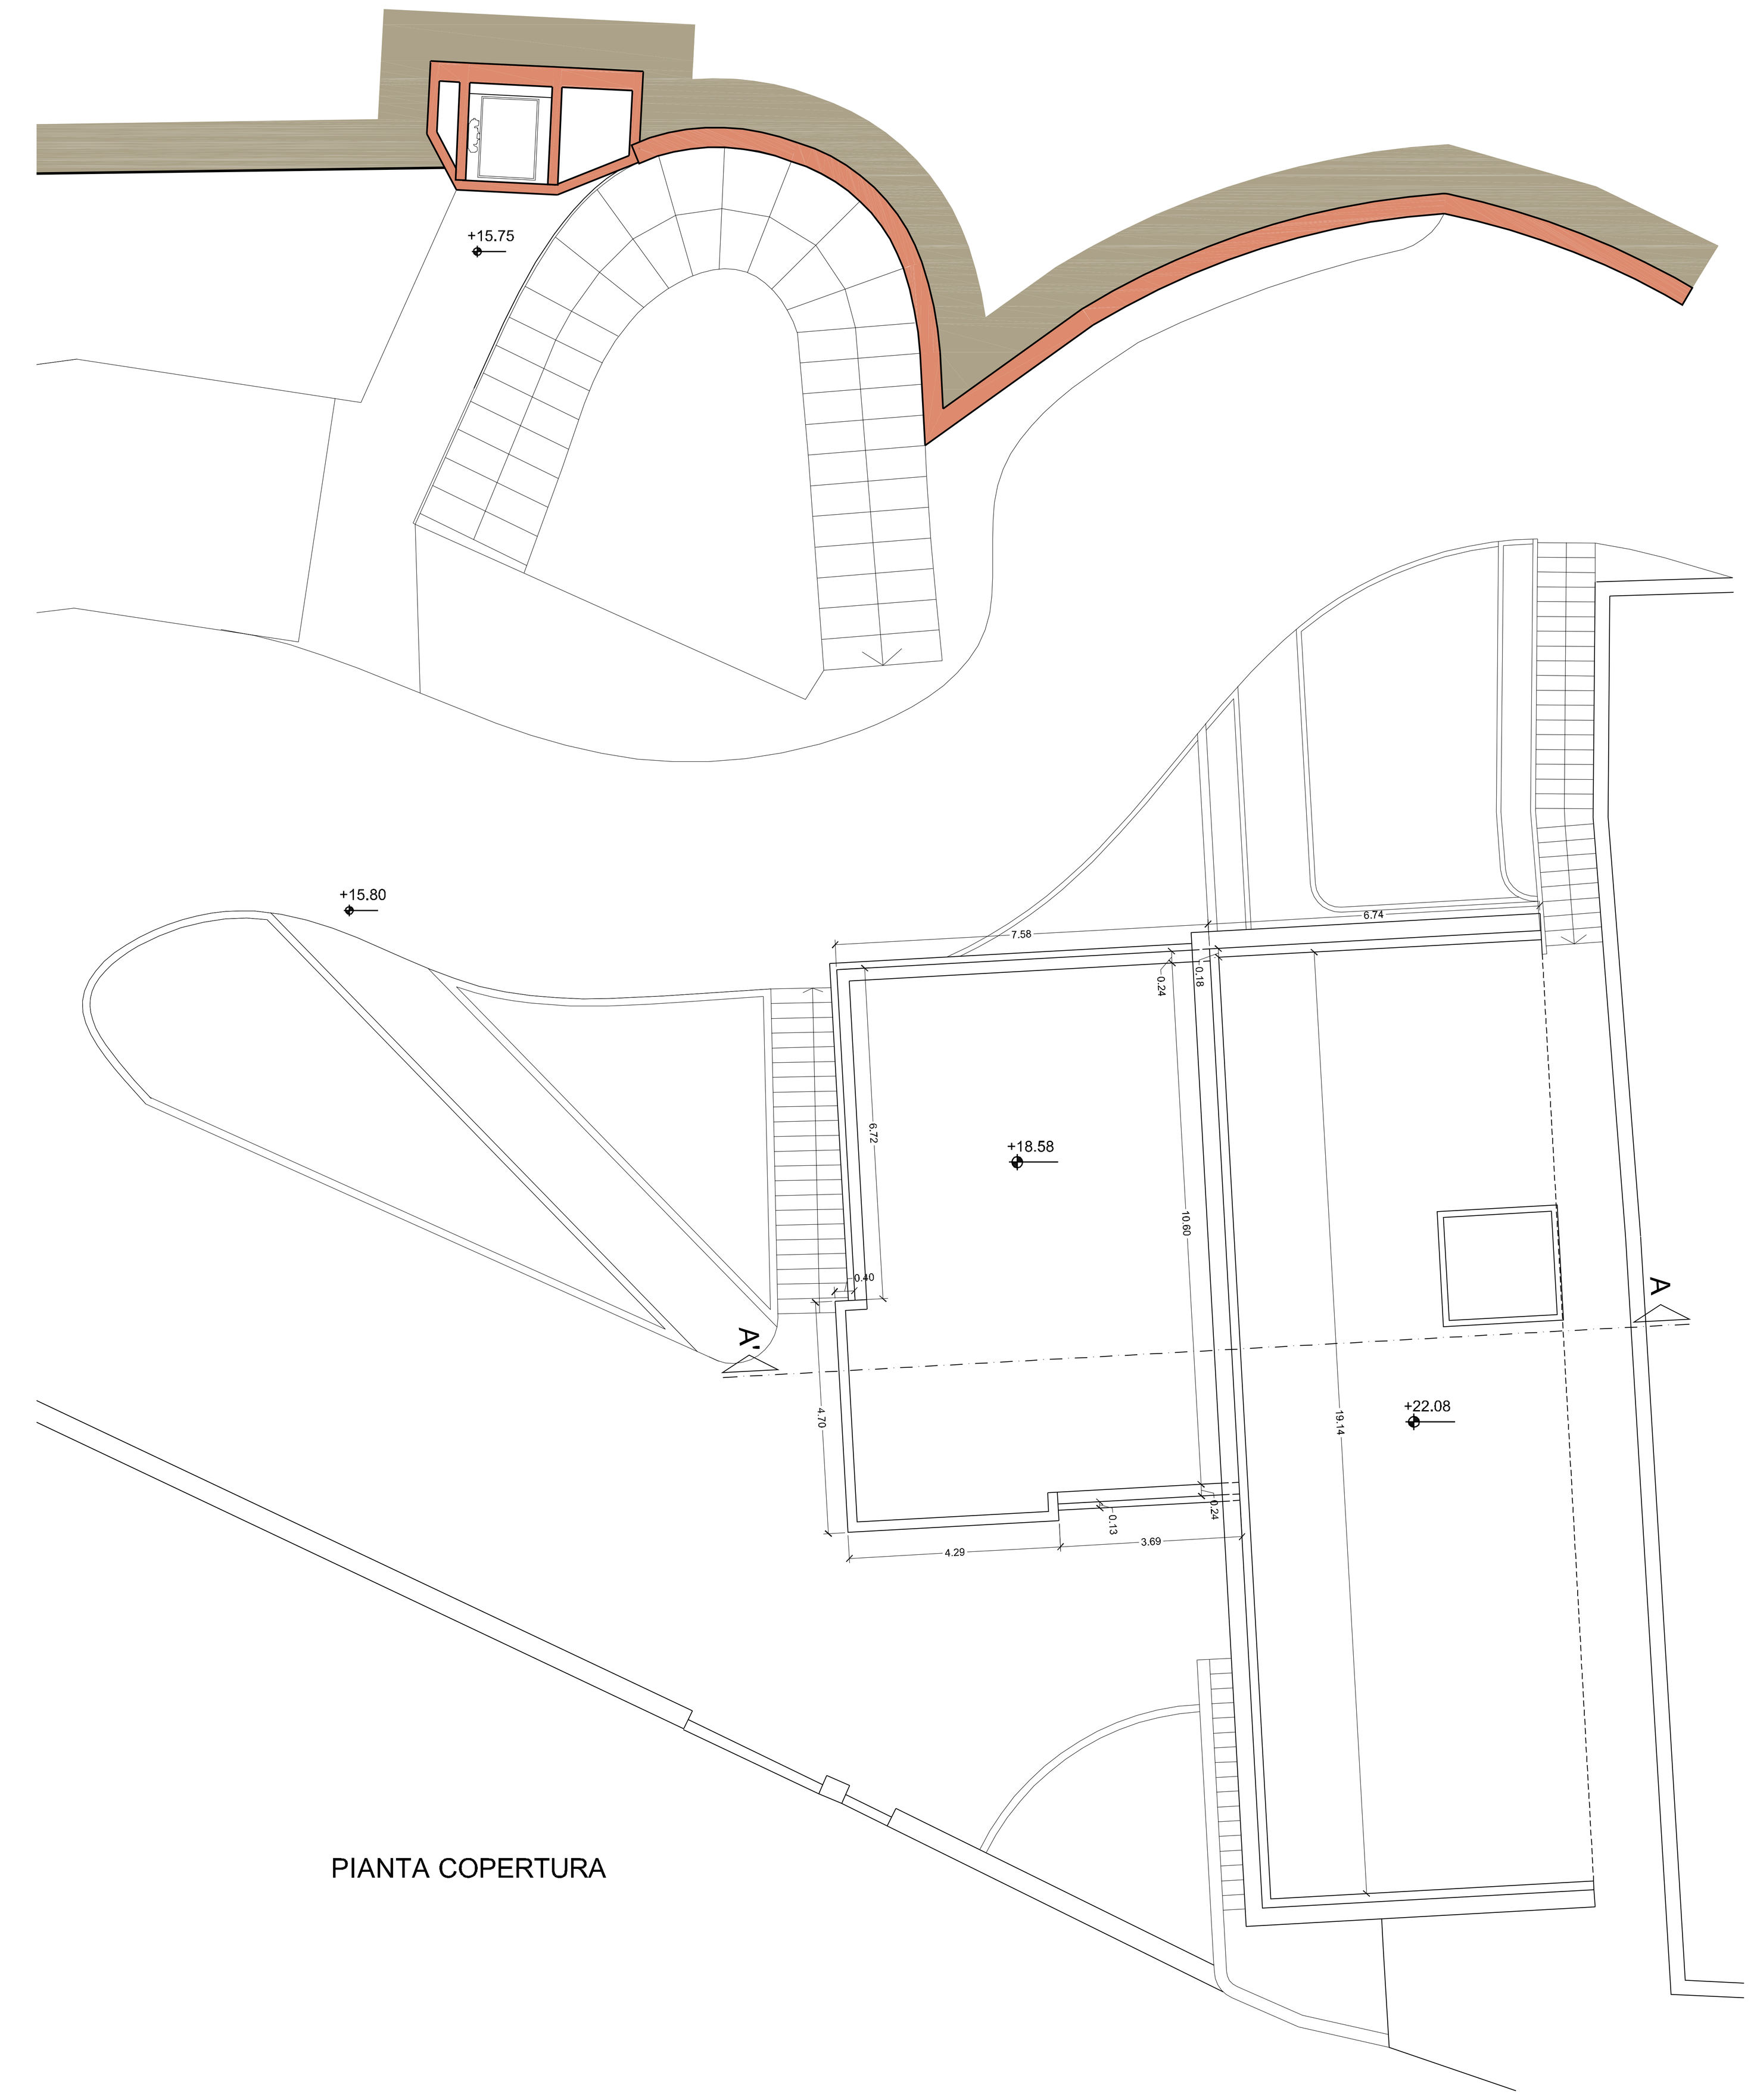

PIANTA COPERTURA




PROSPETTO SUD-OVEST



PROSPETTO SUD-EST



PROSPETTO NORD-OVEST

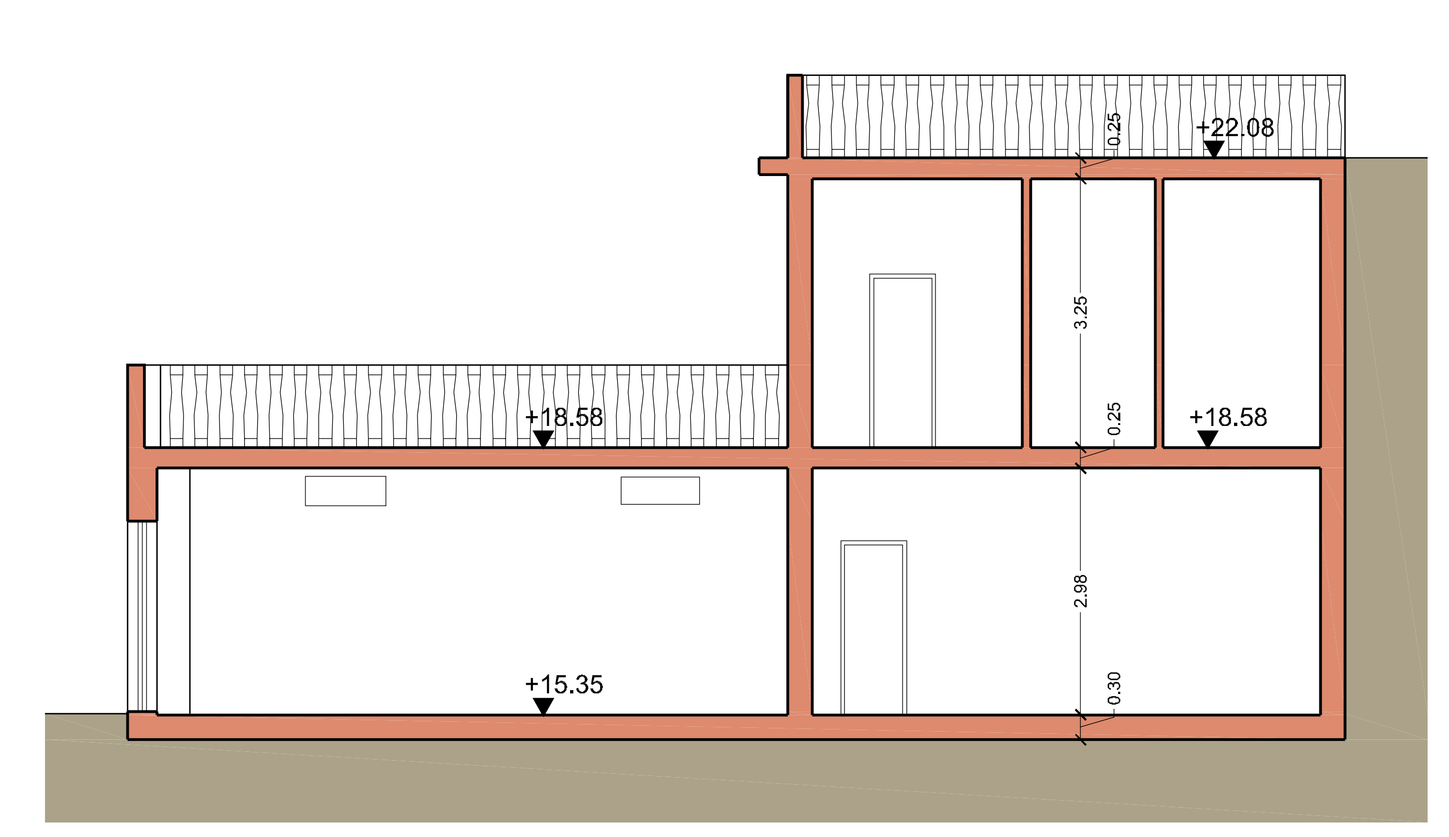


SEZIONE A-A'



PLANIMETRIA DI RIFERIMENTO
Scala 1:1000

Comune di Celle Ligure

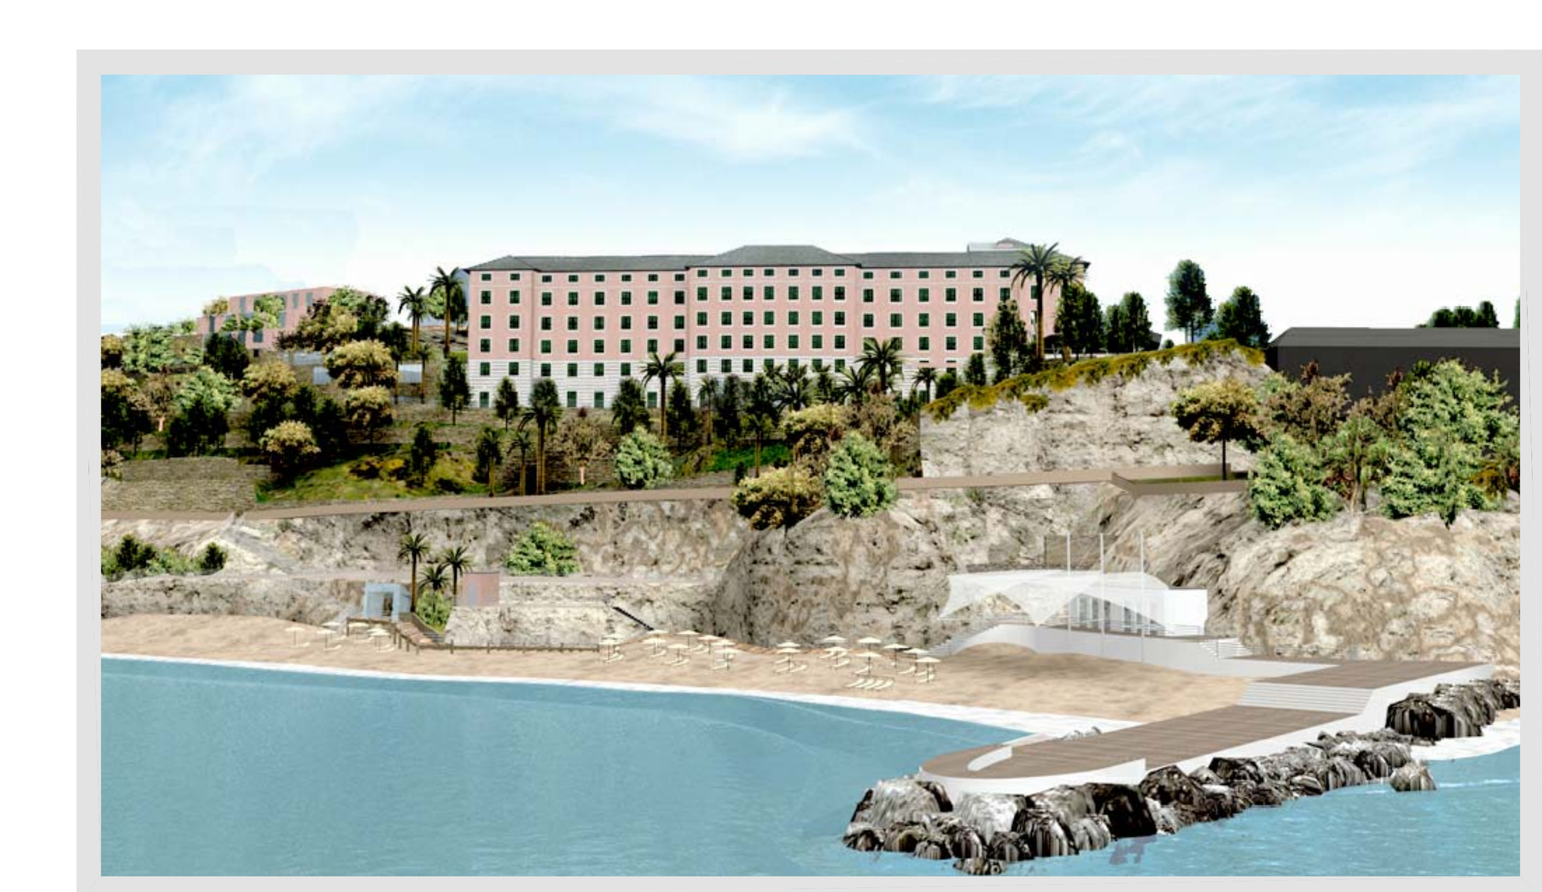

PERMESSO DI COSTRUIRE

Ristrutturazione
ex colonia milanese - Celle Ligure
Complesso turistico ricettivo: albergo - R.T.A.

[ab] STUDIO ARCHITETTURA alessandra bonanni

> proponenti:	G.H.V. s.p.a. via forcellini, 150 - 35128 Padova
> progetto architettonico:	Arch. Alessandra Bonanni via casarino, 143 - 17011 albisola superiore (SV) tel. 019 486383 - email: architettura@alessandrabonanni.it
> oggetto tavola:	PROGETTO Struttura ricettiva - Albergo EDIFICIO MAPPALE 400 Planimetrie livelli 15.35 - 18.58 - copertura / Prospetti / Sezione
> scala: 1/100	> data: DICEMBRE 2010 — > tav: 15
	> aggiornamento:

A termine di legge è rigorosamente vietato riprodurre o comunicare a terzi il contenuto del presente elaborato