




SEZIONE D1-D1'

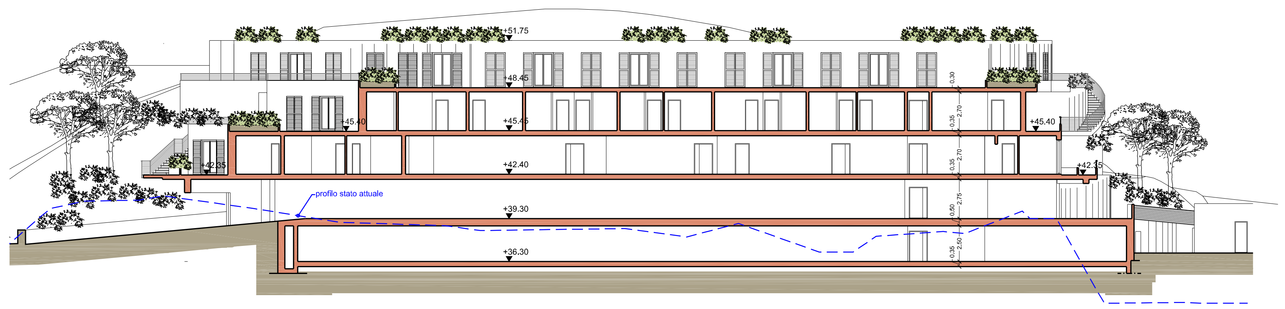

SEZIONE F-F'

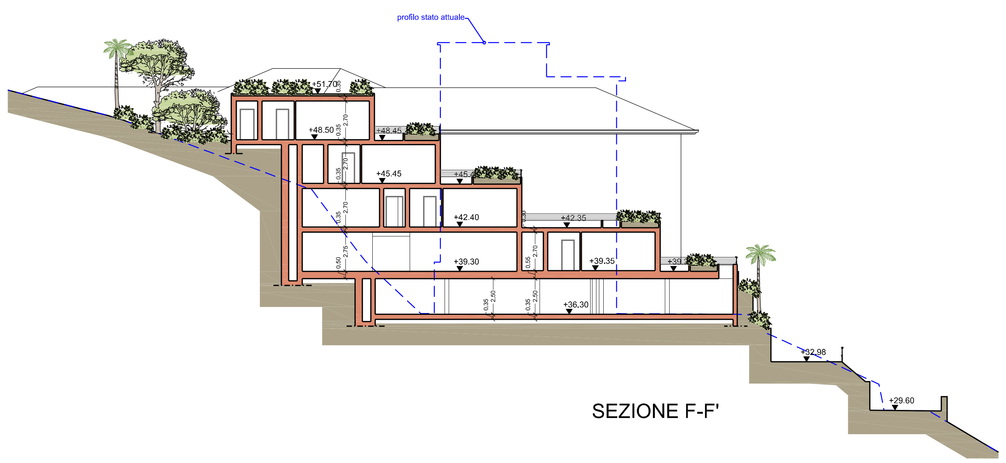

SEZIONE E1-E1'

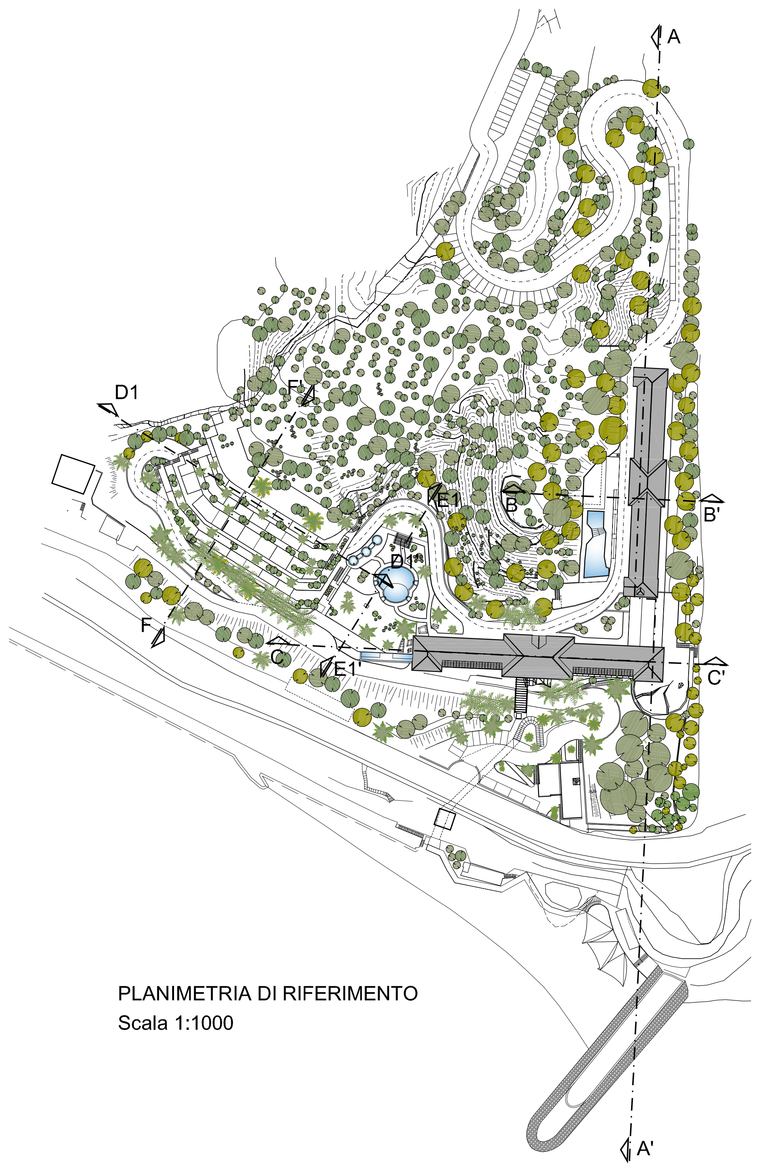

PLANIMETRIA DI RIFERIMENTO
Scala 1:1000

Comune di Celle Ligure



PERMESSO DI COSTRUIRE

Ristrutturazione
ex colonia milanese - Celle Ligure
Complesso turistico ricettivo: albergo - R.T.A.

> proponenti:	G.H.V. s.p.a. via forcellini, 150 - 35128 Padova
> progetto architettonico:	Arch. Alessandra Bonanni via casarino, 143 - 17011 albisola superiore (SV) tel. 019 480383 - email: architettura@alessandrabonanni.it
> oggetto tavola:	PROGETTO Sezioni generali D1-D1', E1-E1', F-F'
> scala: 1/200	> data: DICEMBRE 2010 > tav: 17
	> aggiornamento:

A termine di legge è rigorosamente vietato riprodurre o comunicare a terzi il contenuto del presente elaborato