




PTCP Assetto Insediativo - scala 1:25000
L'area dell'intervento ricade : - parte in ID CE
- parte in ANI MA

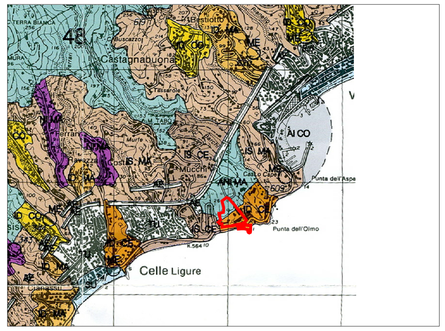

PTCP Assetto Vegetazionale - scala 1:25000
L'area dell'intervento ricade : - parte in COL ISS
- parte in BCT - TRZ - BAT BAT - CO

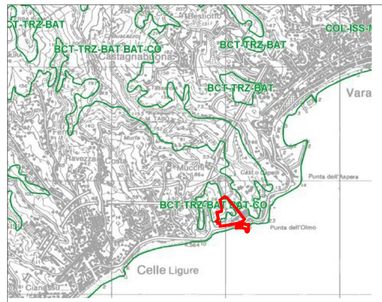

PTCP Assetto Geomorfologico - scala 1:25000
L'area dell'intervento ricade : - parte in MO - A
- parte in CO

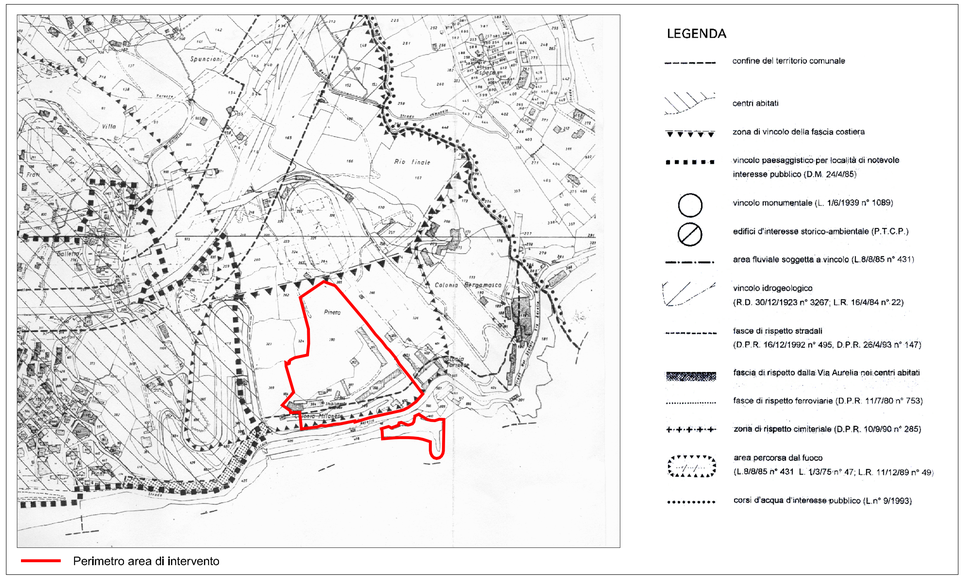


LEGENDA

- confine del territorio comunale
- centri abitati
- zona di vincolo della fascia costiera
- vincolo paesaggistico per località di notevole interesse pubblico (D.M. 24/4/85)
- vincolo monumentale (L. 1/6/1939 n° 1089)
- edifici d'interesse storico-ambientale (P.T.C.P.)
- area fluviale soggetta a vincolo (L.8/8/85 n° 431)
- vincolo idrogeologico (R.D. 30/12/1923 n° 3267; L.R. 16/4/84 n° 22)
- fasce di rispetto stradali (D.P.R. 16/12/1992 n° 495, D.P.R. 26/4/93 n° 147)
- fascia di rispetto dalla Via Aurelia nei centri abitati
- fasce di rispetto ferroviarie (D.P.R. 11/7/80 n° 753)
- zona di rispetto cimiteriale (D.P.R. 10/9/90 n° 285)
- area percorsa dal fuoco (L.8/8/85 n° 431 L. 1/3/75 n° 47; L.R. 11/12/89 n° 49)
- corsi d'acqua d'interesse pubblico (L.n° 9/1993)


Perimetro area di intervento

Stralcio Variante al PRG Carta dei vincoli Tav 6 DF - scala 1:5.000

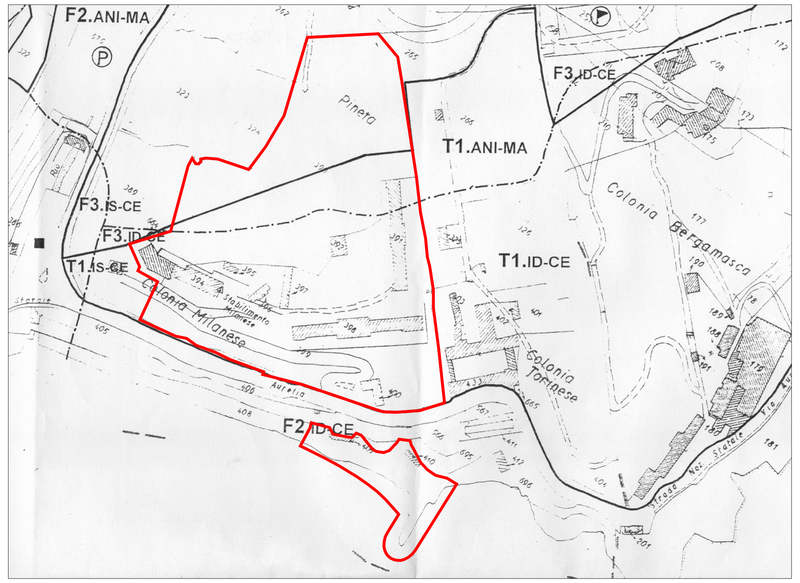

Perimetro area di intervento

Stralcio Variante al PRG Tav. 23 SP - scala 1:2.000

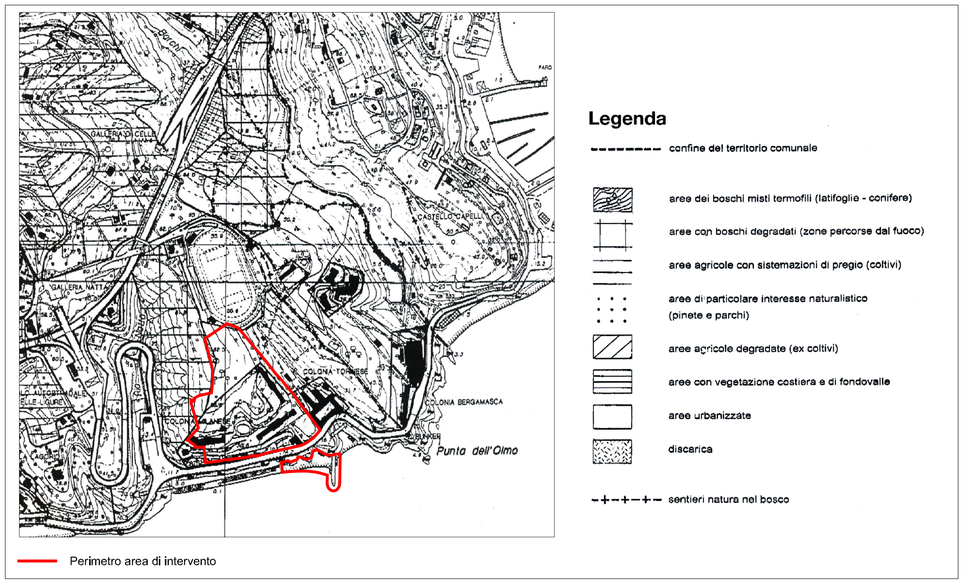

Legenda

- confine del territorio comunale
- area dei boschi misti termofili (latifoglie - conifere)
- aree con boschi degradati (zone percorse dal fuoco)
- aree agricole con sistemazioni di pregio (coltivi)
- aree di particolare interesse naturalistico (pinete e parchi)
- aree agricole degradate (ex coltivi)
- aree con vegetazione costiera e di fondovalle
- aree urbanizzate
- discarica
- sentieri natura nel bosco

Perimetro area di intervento

Stralcio Variante al PRG Tav 4 DF Uso del suolo dal punto di vista agroforestale - scala 1:5.000

Comune di Celle Ligure



PERMESSO DI COSTRUIRE

Ristrutturazione

ex colonia milanese - Celle Ligure

Complesso turistico ricettivo: albergo - R.T.A.

> proponenti:	G.H.V. s.p.a. via forcellini, 150 - 35128 Padova		
> progetto architettonico:	Arch. Alessandra Bonanni via casarino, 143 - 17011 albisola superiore (SV) tel. 019 486383 - email: architettura@alessandrabonanni.it		
> oggetto tavola:	INQUADRAMENTO URBANISTICO		
> scala: varie	> data: DICEMBRE 2010	> tav:	1
	> aggiornamento:		

A termine di legge è rigorosamente vietato riprodurre o comunicare a terzi il contenuto del presente elaborato