


Prospetto Sud



Prospetto Ovest

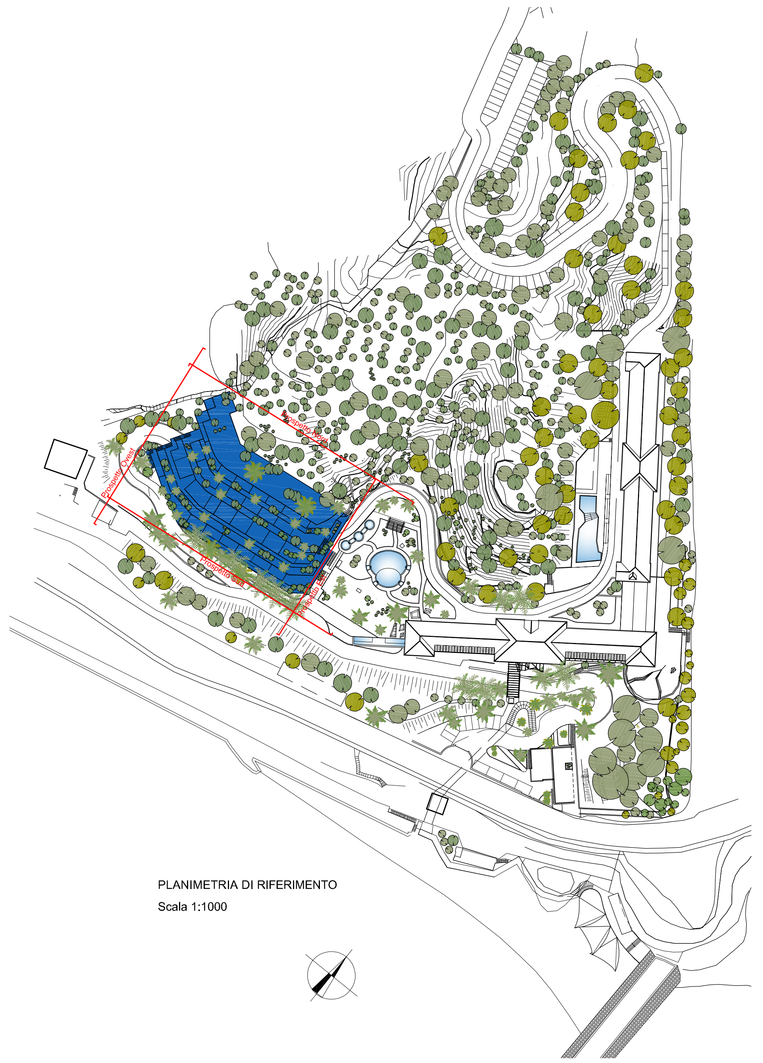

PLANIMETRIA DI RIFERIMENTO
Scala 1:1000

Comune di Celle Ligure



PERMESSO DI COSTRUIRE

Ristrutturazione
ex colonia milanese - Celle Ligure
Complesso turistico ricettivo: albergo - R.T.A.

> proponenti:	G.H.V. s.p.a. via Torcellini, 150 - 35128 Padova	
> progetto architettonico:	Arch. Alessandra Bonanni via casarino, 143 - 17011 albisola superiore (SV) tel. 019 4563837 - email: architettura@alessandrabonanni.it	
> oggetto tavola:	PROGETTO Struttura ricettiva - Residenza Turistico Alberghiera (R.T.A.) PADIGLIONE SESSA Prospetti Sud, Ovest	
> scala: 1/100	> data: DICEMBRE 2010	> tav: 24
	> aggiornamento:	

A termine di legge è rigorosamente vietato riprodurre o comunicare a terzi il contenuto del presente elaborato