

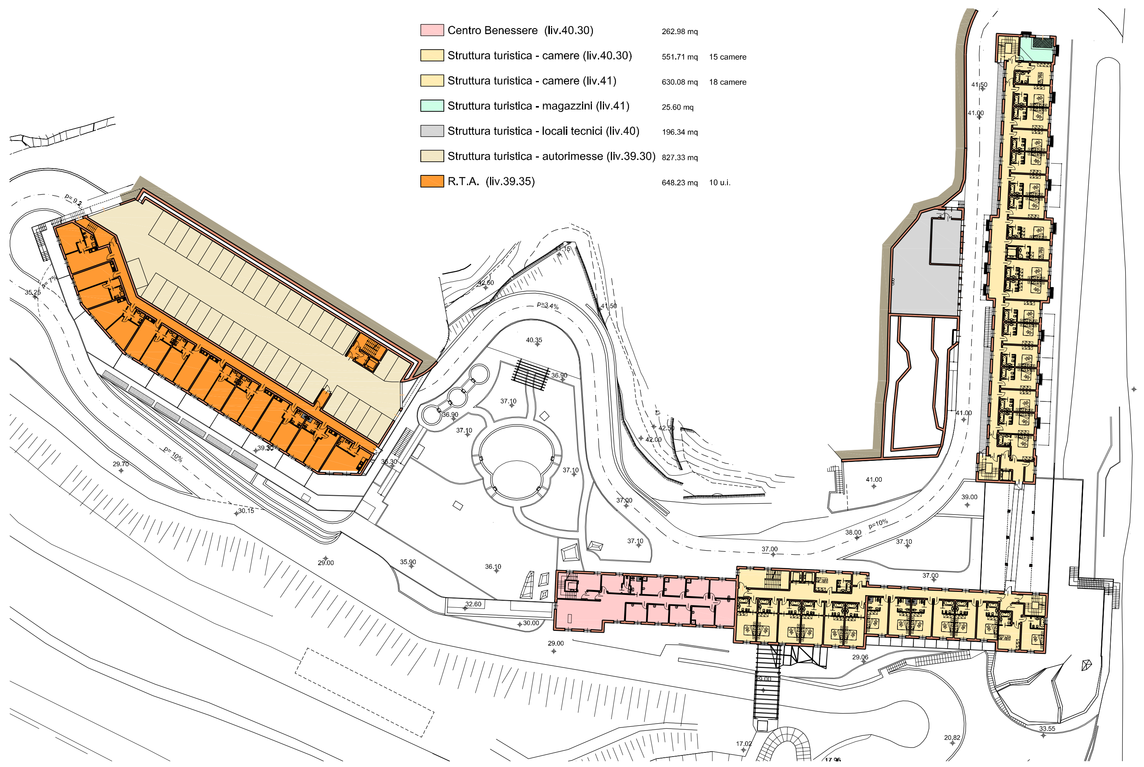



Pianta livello 39.35 - 40.30 - 41.00

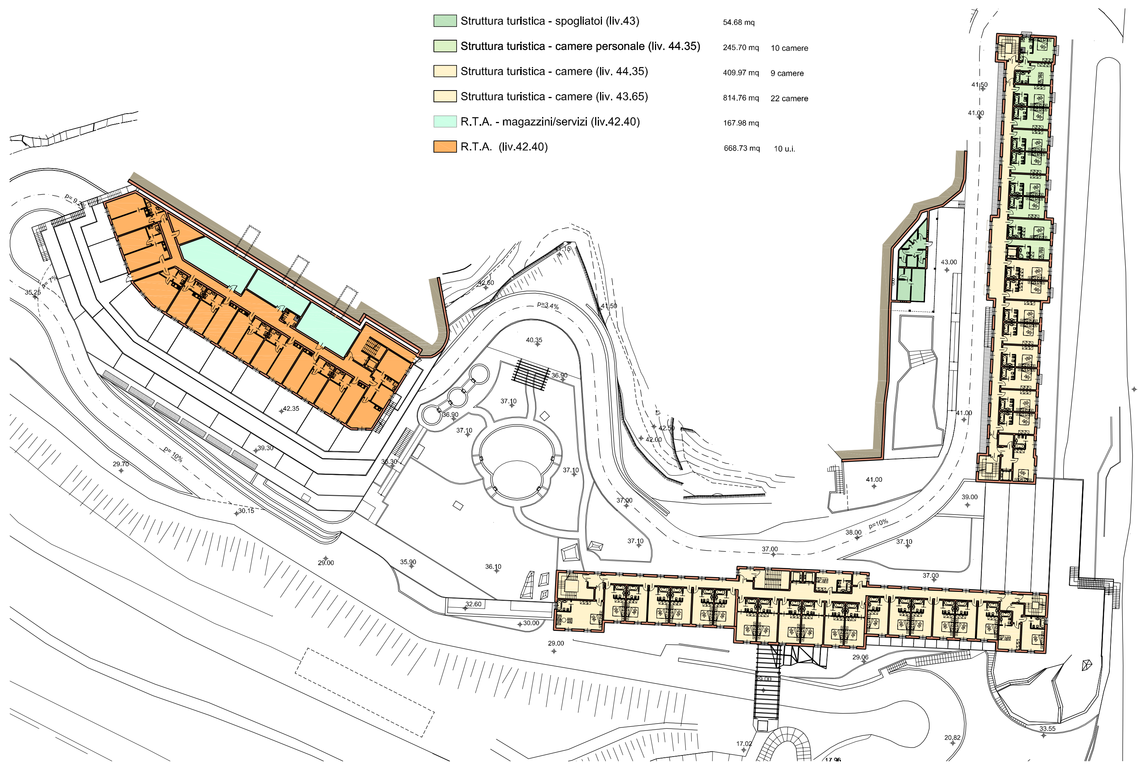


Pianta livello 42.40 - 43.65 - 44.35

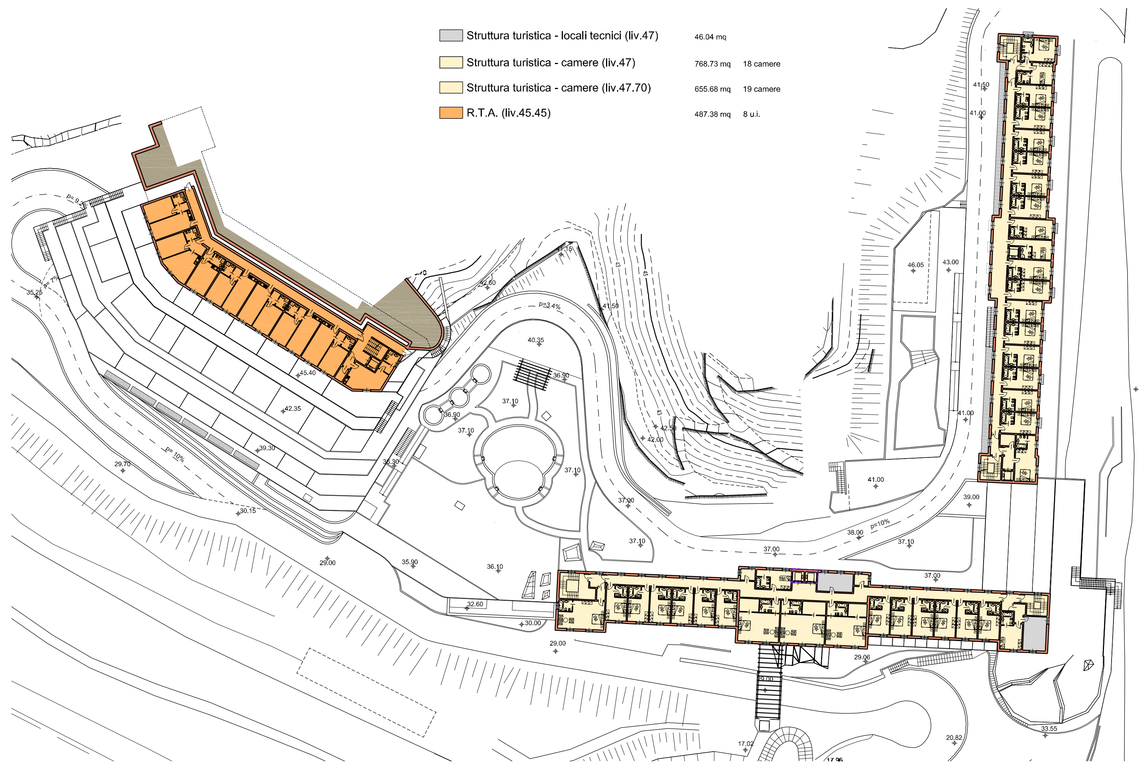

Pianta livello 45.00 - 47.00

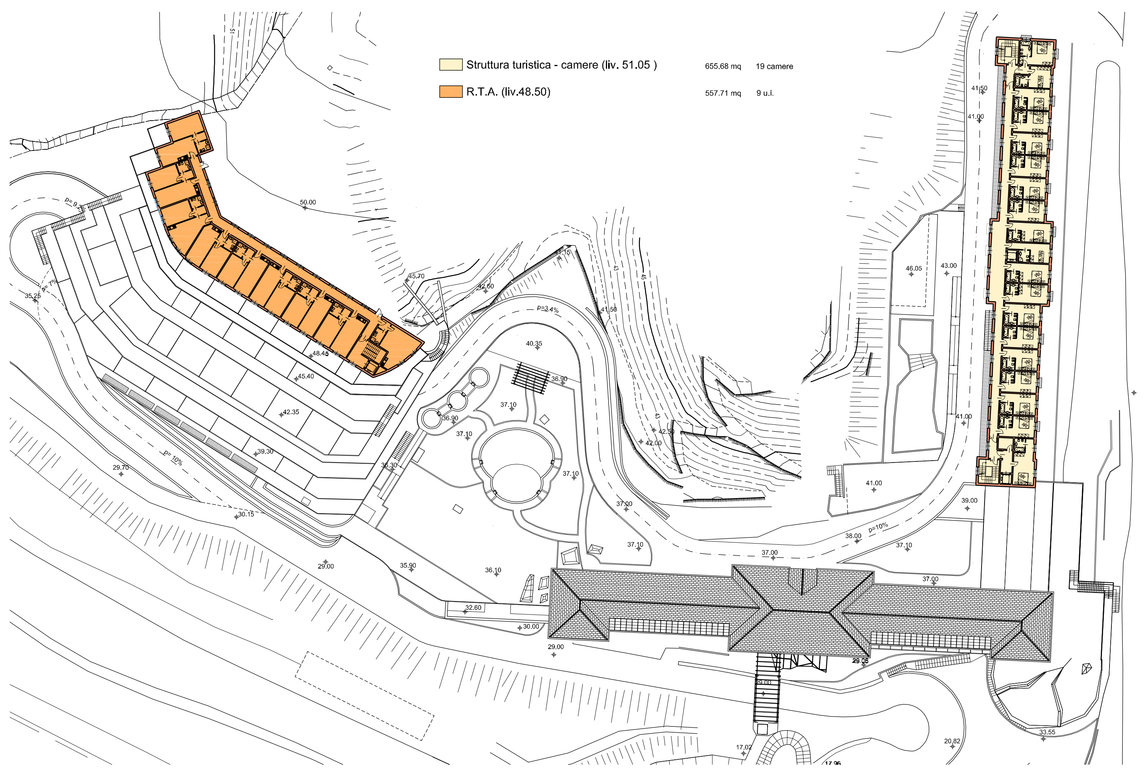

Pianta livello 48.50 - 51.05

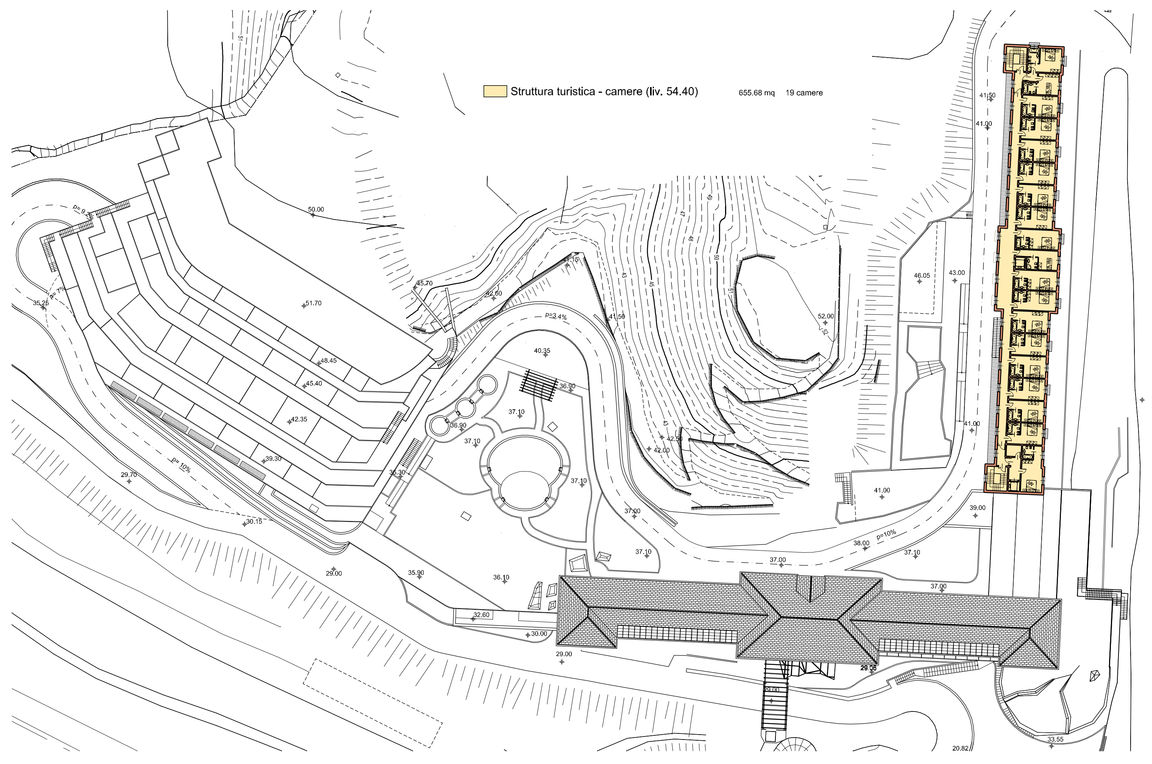

Pianta livello 54.40

Comune di Celle Ligure



PERMESSO DI COSTRUIRE

Ristrutturazione

ex colonia milanese - Celle Ligure

Complesso turistico ricettivo: albergo - R.T.A.

> proponenti:	G.H.V. s.p.a. via forcellini, 150 - 35128 Padova
> progetto architettonico:	Arch. Alessandra Bonanni via cassarino, 143 - 17011 albisola superiore (SV) tel. 019 486383 - email: architettura@alessandrabonanni.it
> oggetto tavola:	PROGETTO DESTINAZIONI D'USO Planimetrie livelli 39.35 - 40.30 - 41.00 / 42.40 - 43.65 - 44.35 45.00 - 47.00 / 48.50 - 51.05 / 54.40
> scala: 1/500	> data: DICEMBRE 2010 > tav: 28
	> aggiornamento:

A termine di legge è riservata la totale proprietà e comunicare a terzi il contenuto del presente elaborato