P.R.G. CELLE - NORME DI ATTUAZIONE
ART. 3 - DEFINIZIONI DEI PARAMETRI URBANISTICI E EDILIZI

Sr = Superficie di riferimento. È costituita dalla superficie di solaio misurata al filo interno dei muri perimetrali, comprensiva dei divisori interni, delle verande e delle logge chiuse su tre lati e con esclusione dei corpi scale, ascensori, superfici e volumi tecnici, parcheggi di pertinenza e loro rampe di accesso, cantine interamente interrate e cabine elettriche.

Superficie di riferimento (Sr) Secondo Padiglione	2920.43 mq
Superficie di riferimento (Sr) Padiglione Baslini	4117.36 mq
Superficie di riferimento (Sr) Centro Benessere	2111.91 mq
Superficie di riferimento (Sr) Padiglione Sessa	2356.49 mq
Superficie di riferimento (Sr) Zona arenile	47.23 mq
Superficie di riferimento (Sr) Zona piscina albergo	54.68 mq
Superficie di riferimento (Sr) Edificio mappale 400	280.02 mq
Sup Magazzini	111.88 mq

SUPERFICIE DI RIFERIMENTO TOTALE 12000 mq


P.R.G. CELLE - NORME DI ATTUAZIONE
ART. 57

Per le strutture ricettive è inoltre consentita la realizzazione di volumi interrati da destinare a parcheggio e servizi (lavanderia, magazzini, depositi, sala congressi e simili), nonché piscine di modeste dimensioni.


Sup Centro Congressi	365.35 mq
Sup Servizi (magazzini-lavanderia)	552.44 mq

Superfici e volumi tecnici esclusi dal calcolo della superficie di riferimento così come stabilito dall'art. 3 delle Norme di Attuazione del P.R.G.

ZONA ESTERNA CENTRO BENESSERE

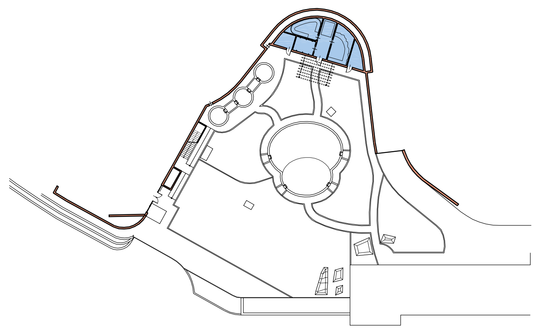


ZONA ESTERNA

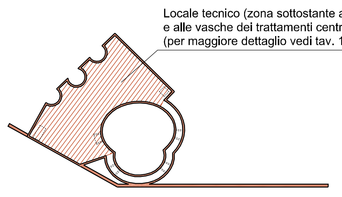


PIANO INTERRATO


ZONA ARENILE

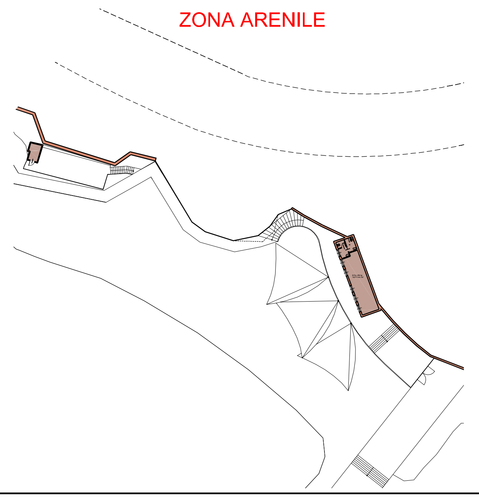


PADIGLIONE BASLINI

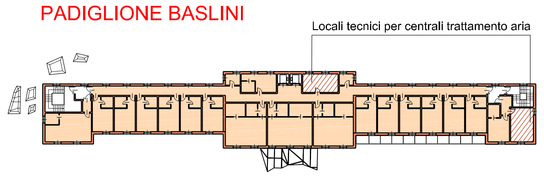


PIANO SOTTOTETTO

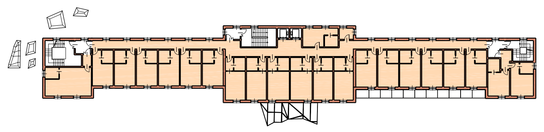


PIANO QUARTO

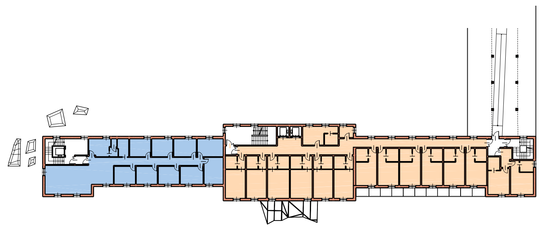


PIANO TERZO

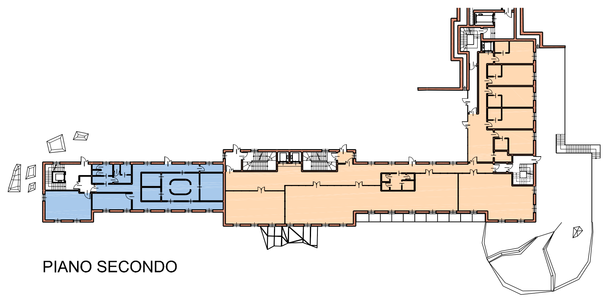

PIANO SECONDO

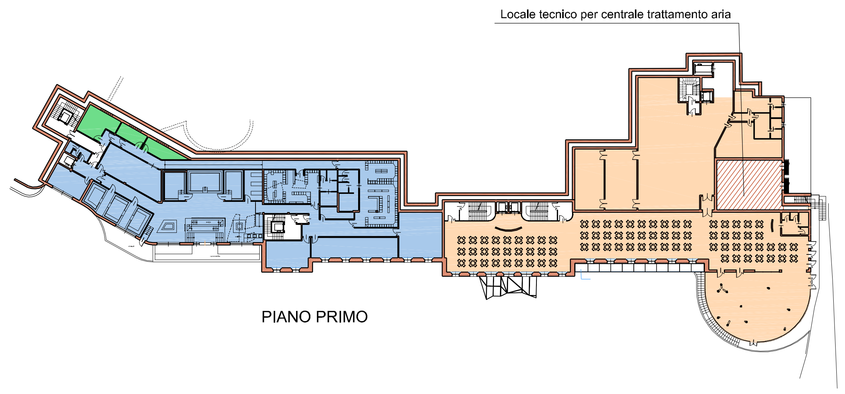

PIANO PRIMO

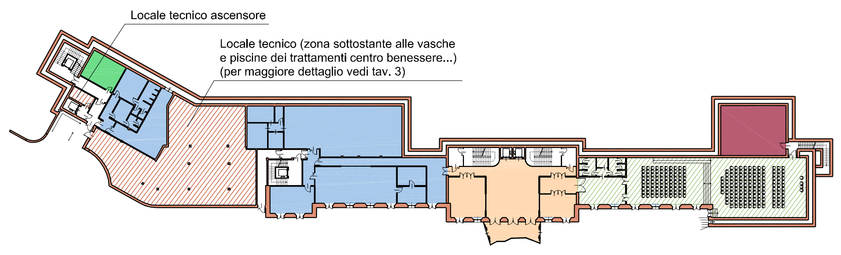

PIANO TERRA


SECONDO PADIGLIONE



PIANO SOTTOTETTO




PIANO TERZO

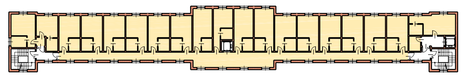


PIANO SECONDO



PIANO PRIMO

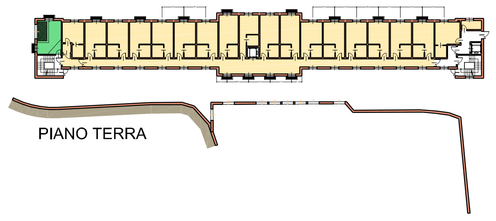


PIANO TERRA

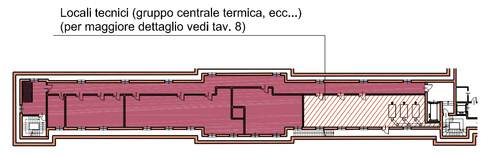


PIANO INTERRATO


PADIGLIONE SESSA

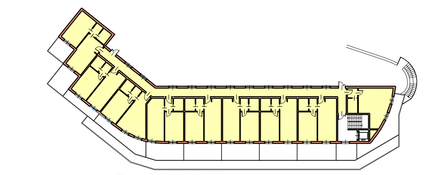


PIANO TERZO

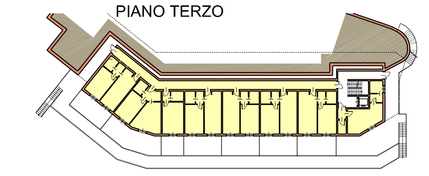

PIANO SECONDO

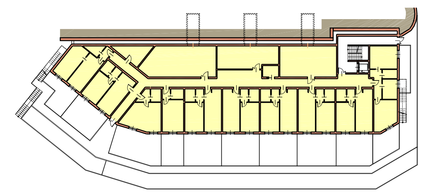


PIANO PRIMO

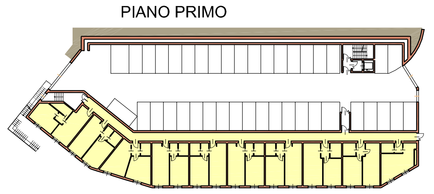


PIANO TERRA

AUTORIMESSE

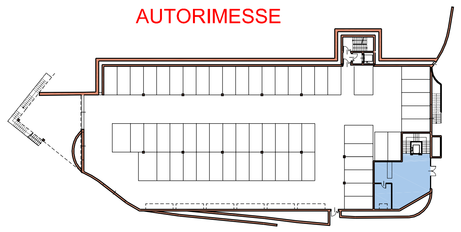


PIANO SEMINTERRATO
Superficie autorimessa = 1352.52 mq

EDIFICIO MAPPALE 400

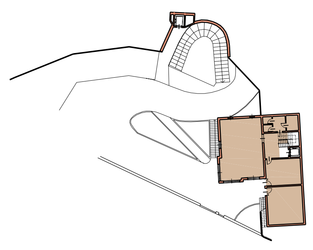


PIANO TERRA

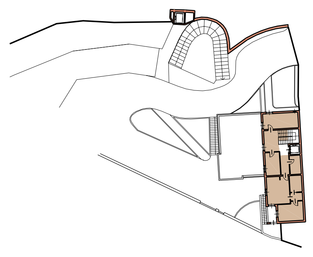

PIANO PRIMO

ZONA PISCINA ALBERGO

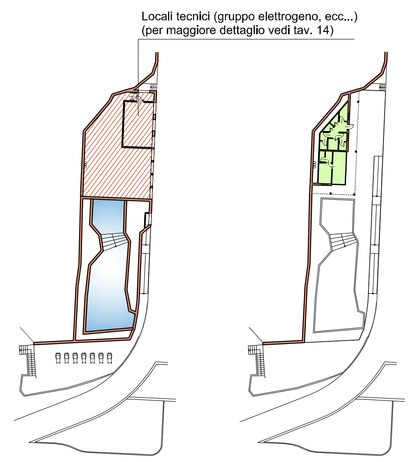

PIANO SEMINTERRATO PIANO TERRA

Comune di Celle Ligure



PERMESSO DI COSTRUIRE

Ristrutturazione
ex colonia milanese - Celle Ligure
Complesso turistico ricettivo: albergo - R.T.A.

> proponenti:	G.H.V. s.p.a. via forcellini, 150 - 35128 Padova		
> progetto architettonico:	Arch. Alessandra Bonanni via casarino, 143 - 17011 albisola superiore (SV) tel. 019 480383 - email: architettura@alessandrabonanni.it		
> oggetto tavola:	PROGETTO CALCOLO SUPERFICIE DI RIFERIMENTO		
> scala: 1/500	> data: DICEMBRE 2010	> tav:	29
ott 2009	> aggiornamento:		

A termine di legge è rigorosamente vietato riprodurre o comunicare a terzi il contenuto del presente elaborato