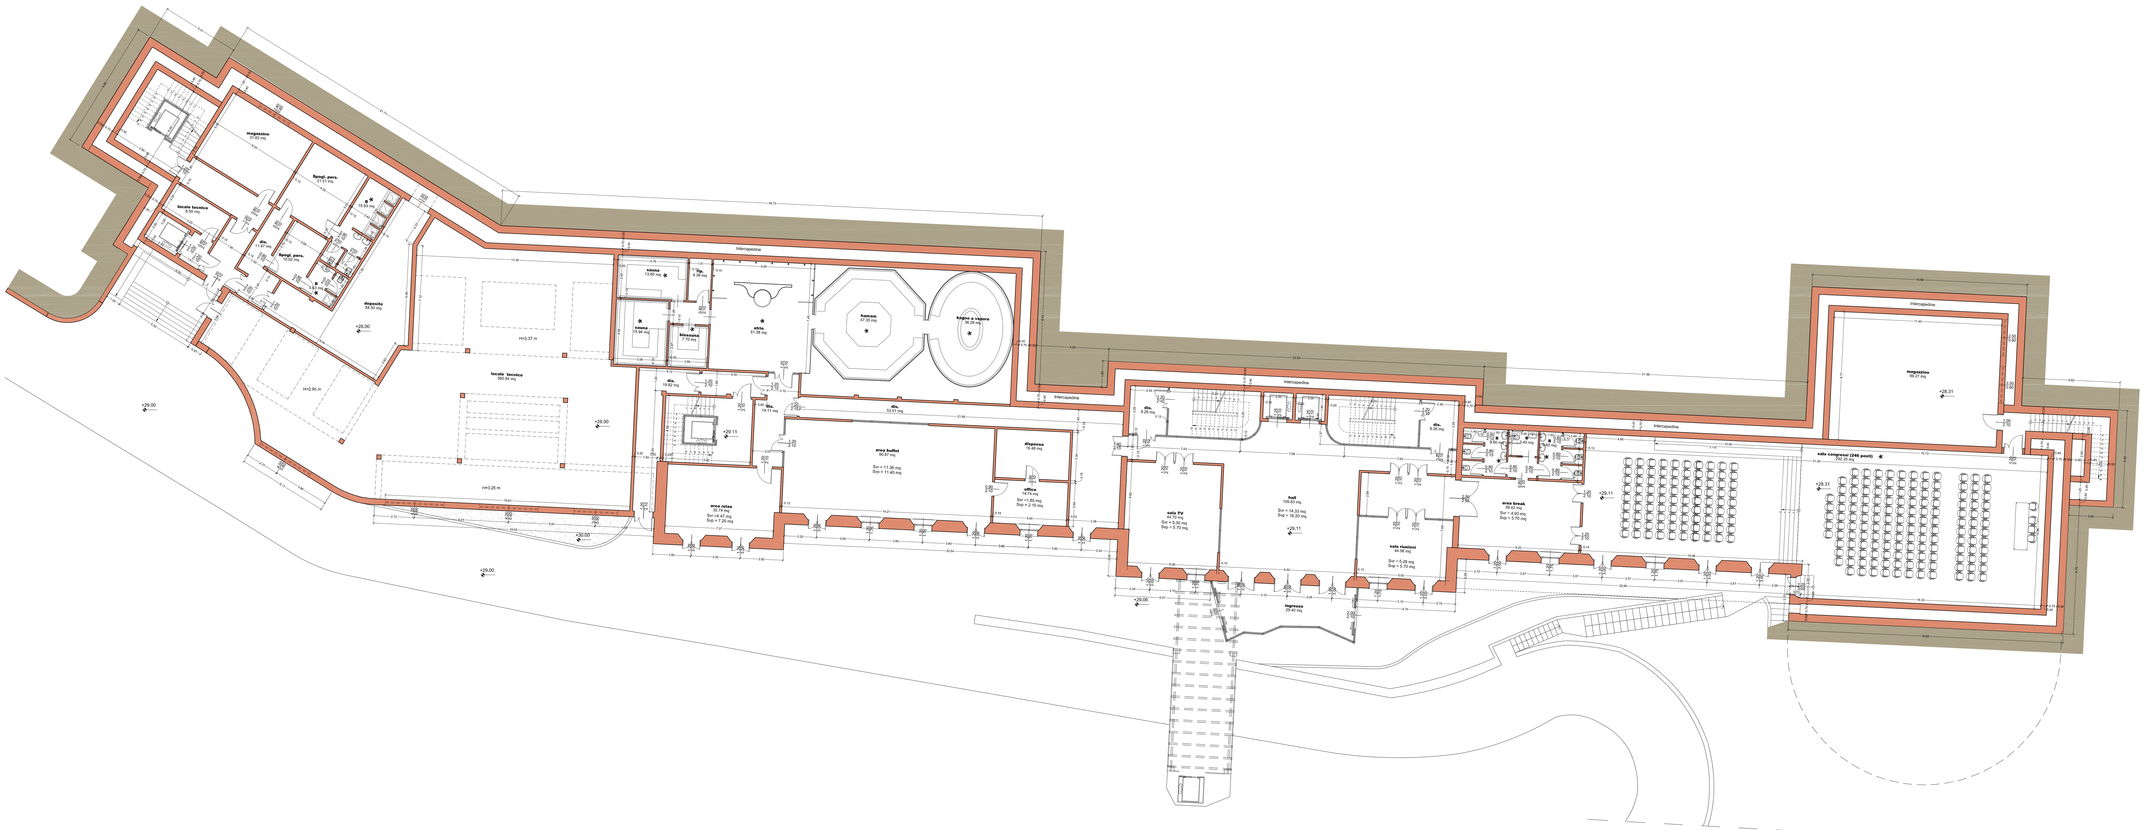


PIANTA LIVELLO 29.11- 28.00

LEGENDA

Svr Superficie vetrata richiesta
Svp Superficie vetrata prevista

★ Locale dotato di aerazione per mezzo di sistema di aspirazione meccanica

Comune di Celle Ligure



PERMESSO DI COSTRUIRE

Ristrutturazione

ex colonia milanese - Celle Ligure

Complesso turistico ricettivo: albergo - R.T.A.

> proponenti:	G.H.V. s.p.a. via Brusoni, 15/c - 35129 Padova
> progetto architettonico:	Arch. Alessandra Bonanni via casarino, 143 - 17011 albisola superiore (SV) tel. 019 4927823 - email: architettura@alessandrabonanni.it
> oggetto tavola:	PROGETTO Struttura ricettiva - Albergo PADIGLIONE BASLINI Planimetria livelli 28.00 - 29.11
> scala: 1/100	> data: DICEMBRE 2010 > tav. 3
	> aggiornamento:

A termine di legge è rigorosamente vietato riprodurre o comunicare a terzi il contenuto del presente elaborato.